



1 Planimetria generale

1 : 100

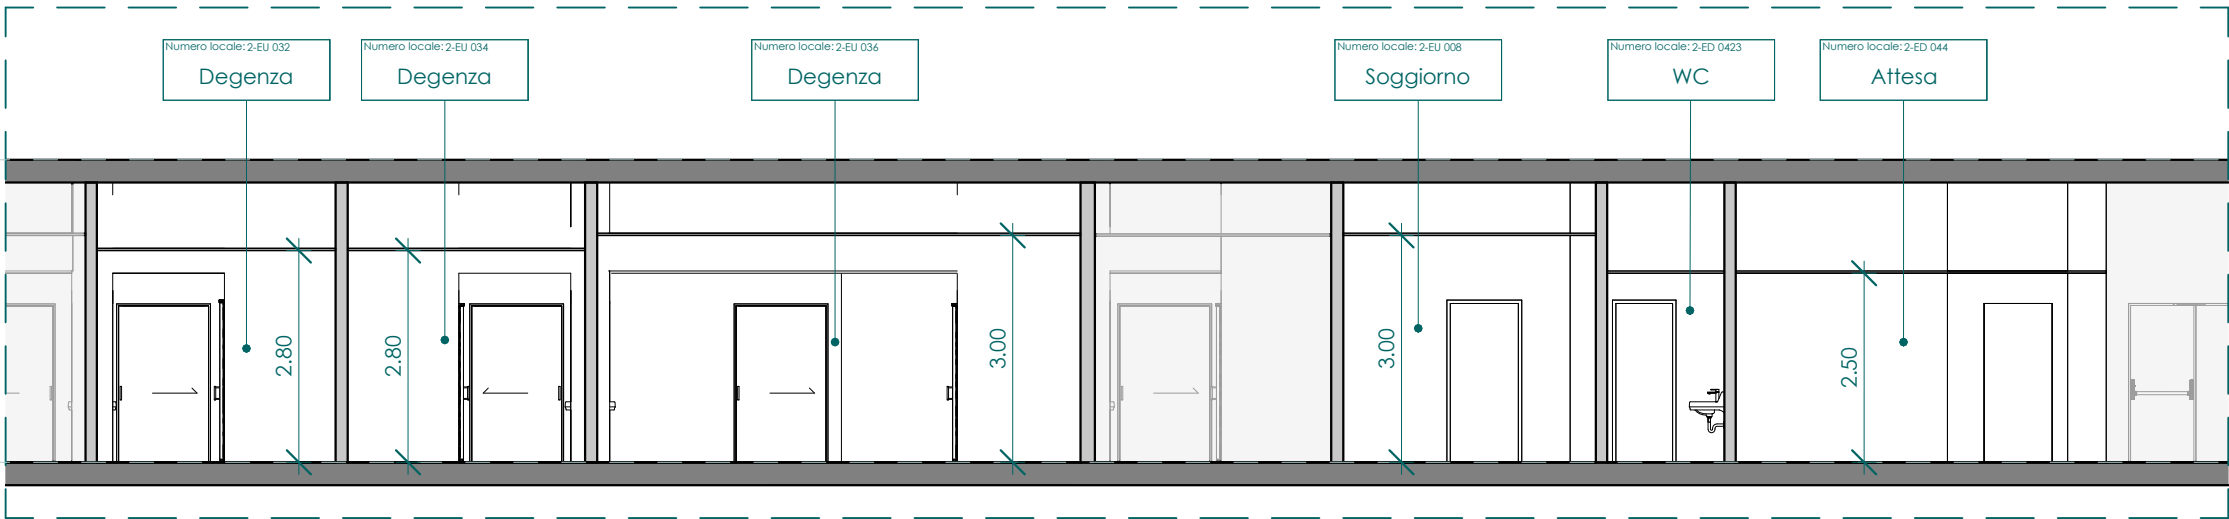

2 Sezione AA'

1 : 100

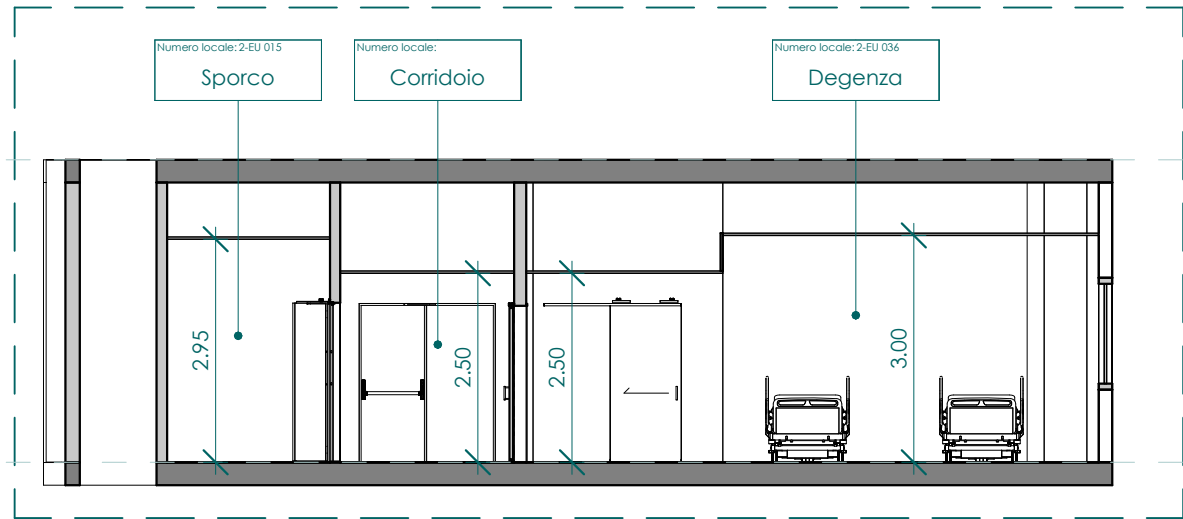

3 Sezione BB'

1 : 100

LEGENDA

Non oggetto di intervento

RESTAURO CONSERVATIVO PRONTO SOCCORSO OSPEDALE PAPA GIOVANNI XXIII - SPAZI MEDICINA D'URGENZA



COMMITTENTE

ASST PAPA GIOVANNI XXII
Piazza OMS n. 1
24127 - Bergamo (BG)



Sistema Socio Sanitario
Regione Lombardia
ASST Papa Giovanni XXIII

INDIRIZZO PROGETTO

Piazza OMS n. 1
24127 - Bergamo (BG)

PROGETTISTA

Marco Carrara

via Moroni, 244, BERGAMO
info@studio-carrara.eu
+39 0355785083

studioCARRARA
ARCHITETTURA INGEGNERIA

dream builder

PROGETTO o TITOLO EDILIZIO

PROGETTO ESECUTIVO ai sensi dell'art. 41 comma 8 D.lgs 36/2023 e s.m.i

DATA	COMMESSA	FASE	ELABORATO	SCALA
27/02/2026	2545	PE	ARC - PE - 1001 - 00	1:100

CAPITOLO

- ☒ Architettura
- ☐ Strutture
- ☐ Sicurezza / Cantiere
- ☐ Impianti
- ☐ Design
- ☐ Altro

OGGETTO

ARCHITETTURA

Stato di fatto - Planimetria generale e sezioni

REV	DATA	OGGETTO EMISSIONE	REDATTO	VERIFICATO	APPROVATO
00	27/02/2026	Prima Emissione	N. Contini	M. Fornoni	M. Carrara

Questo documento è di proprietà esclusiva. E' proibita la riproduzione anche parziale e la cessione a terzi senza la nostra autorizzazione.