


LEGENDA

- Zone oggetto di intervento
- Degenza psichiatria
- Deposito
- Degenza pressioni convertibili
- Bagno/Vuotatoio/Servizio
- Spazi ufficio/studio
- Corridoio
- Semintensiva

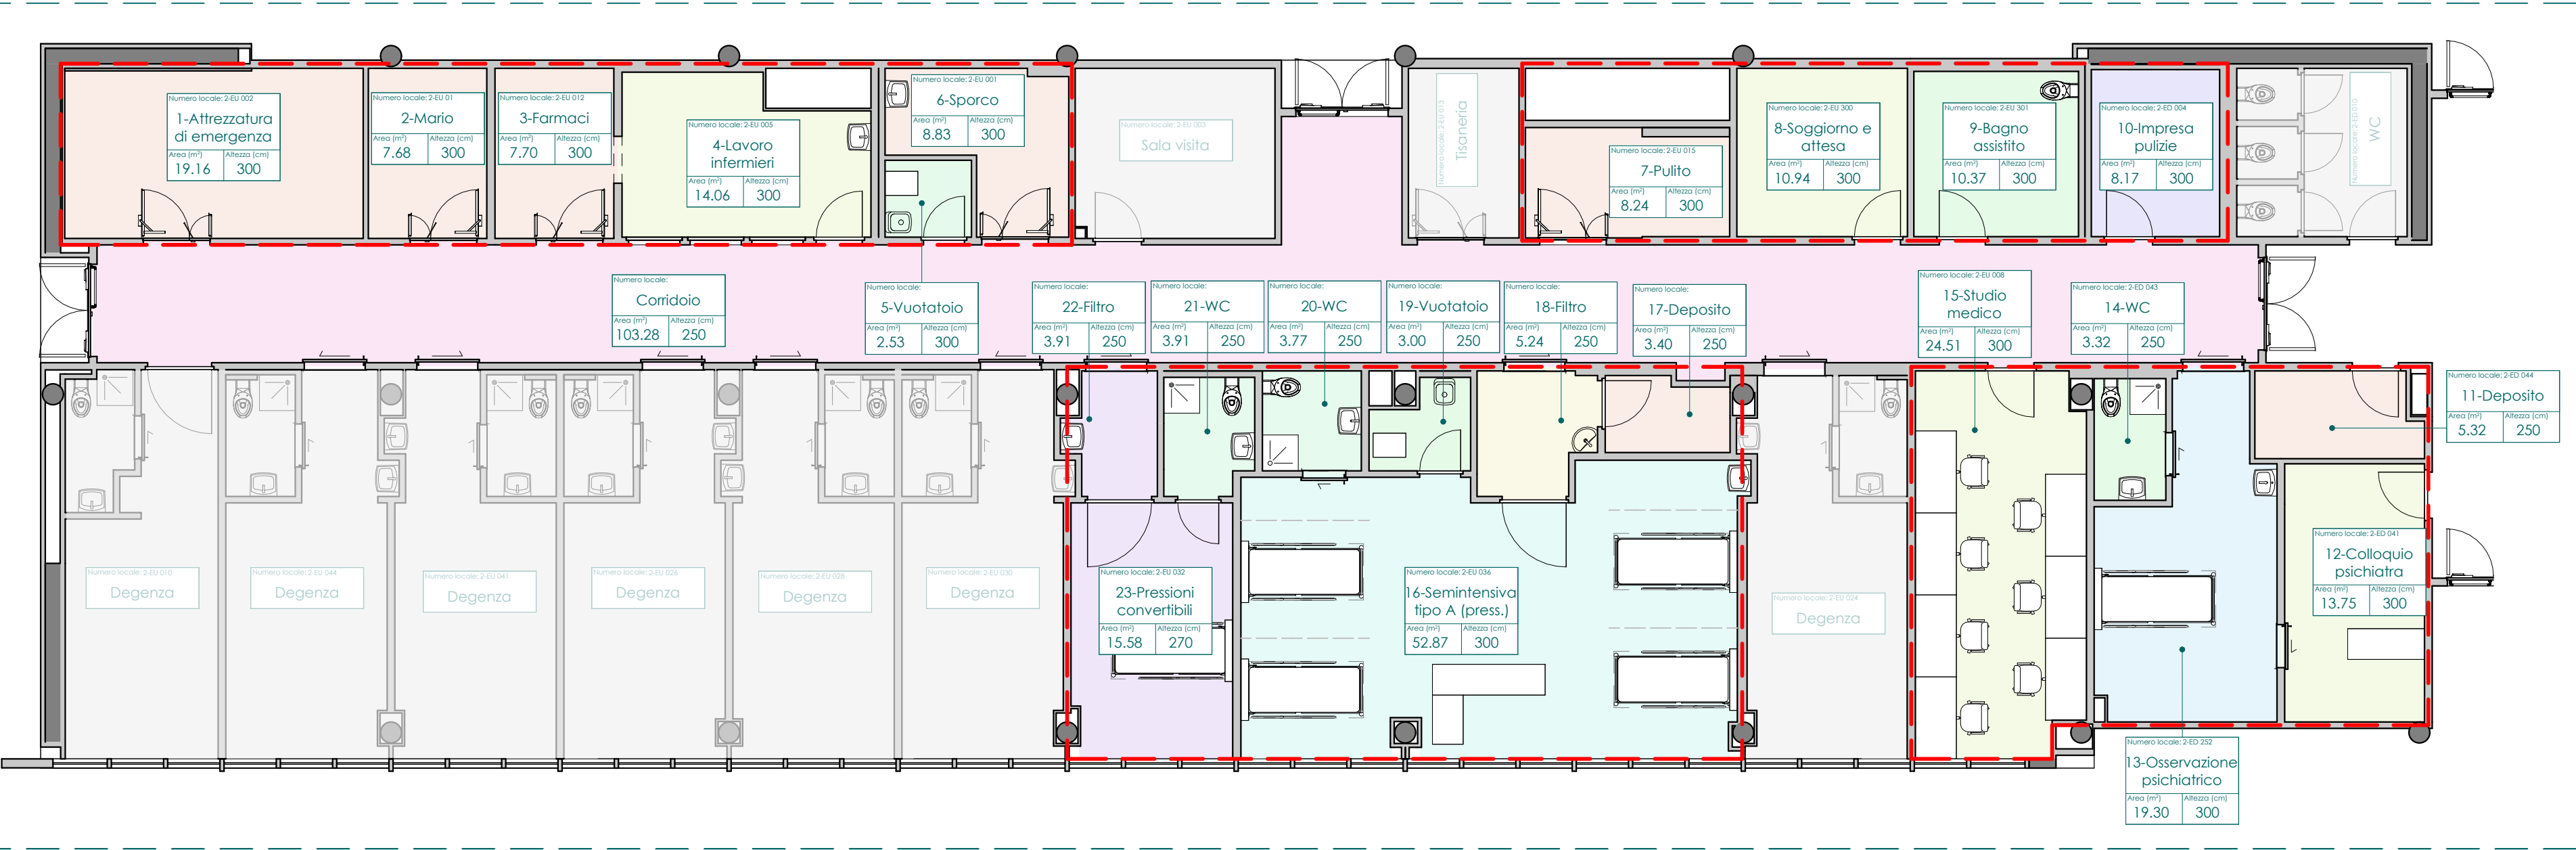

1 Planimetria generale

1 : 100

RESTAURO CONSERVATIVO PRONTO SOCCORSO OSPEDALE  
PAPA GIOVANNI XXIII - SPAZI MEDICINA D'URGENZA



COMMITTENTE

**ASST PAPA GIOVANNI XXII**

Piazza OMS n. 1  
24127 - Bergamo (BG)



INDIRIZZO PROGETTO

Piazza OMS n. 1  
24127 - Bergamo (BG)

PROGETTISTA

**Marco Carrara**

via Moroni, 244, BERGAMO  
info@studio-carrara.eu  
+39 0355785083

studioCARRARA  
ARCHITETTURAINGEGNERIA

*Dream builders*

PROGETTO o TITOLO EDILIZIO

**PROGETTO ESECUTIVO** ai sensi dell'art. 41 comma 8 D.lgs 36/2023 e s.m.i

DATA	COMMESSA	FASE	ELABORATO	SCALA
15/05/2026	2545	PE	ARC - PFTE - 1003 - 02	1:100

CAPITOLO

- ☒ Architettura
- ☐ Strutture
- ☐ Sicurezza / Cantiere
- ☐ Impianti
- ☐ Design
- ☐ Altro

OGGETTO

**ARCHITETTURA**  
Progetto - Schema funzionale

REV	DATA	OGGETTO EMISSIONE	REDATTO	VERIFICATO	APPROVATO
00	27/02/2026	Prima Emissione	N. Contini	M. Fornoni	M. Carrara
01	14/04/2026	Revisione a seguito di note della Stazione Appaltante	N. Contini	M. Fornoni	M. Carrara
02	15/05/2026	Revisione a seguito di note RSPP Struttura	N. Contini	M. Fornoni	M. Carrara