



1 Planimetria generale
1 : 100

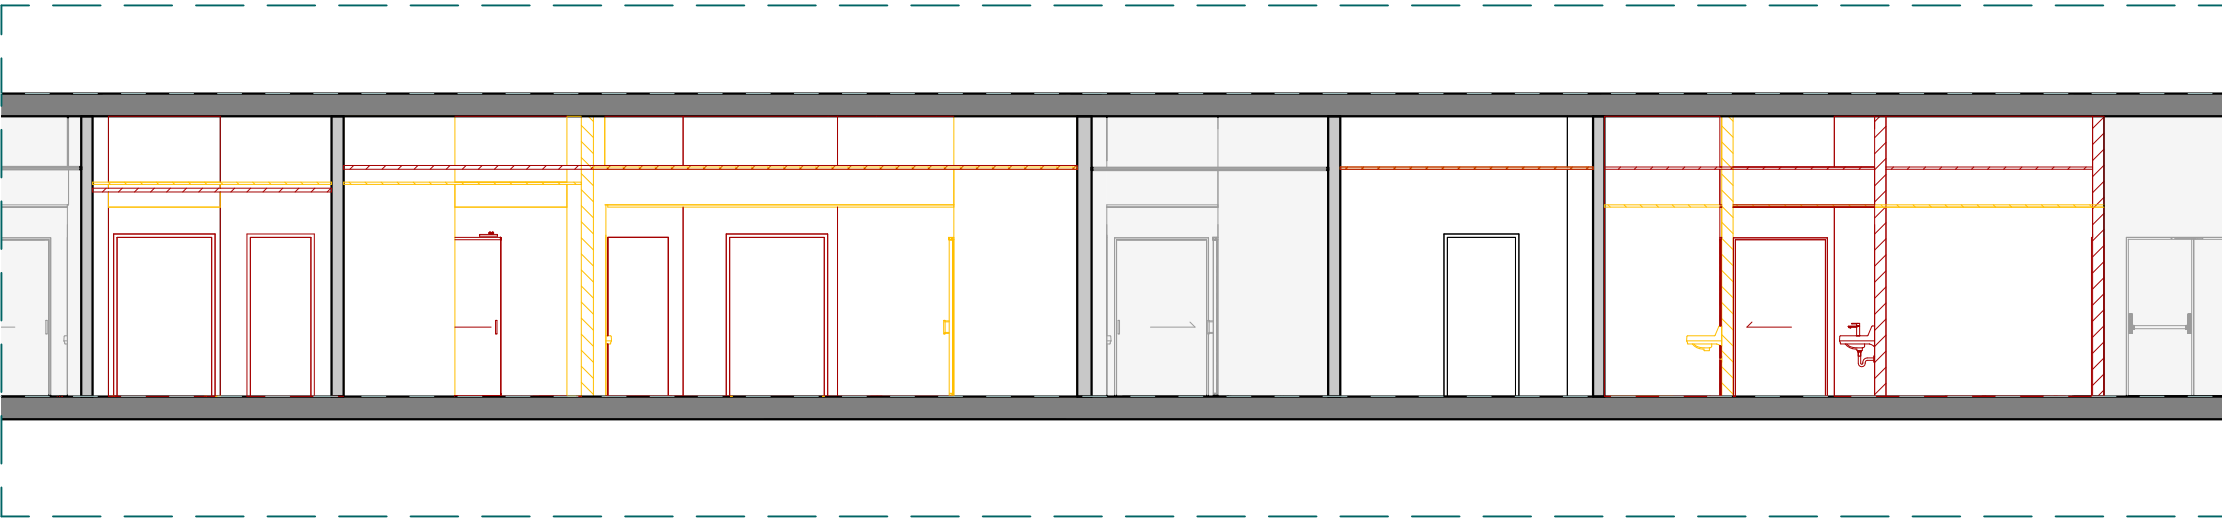

2 Sezione AA'
1 : 100

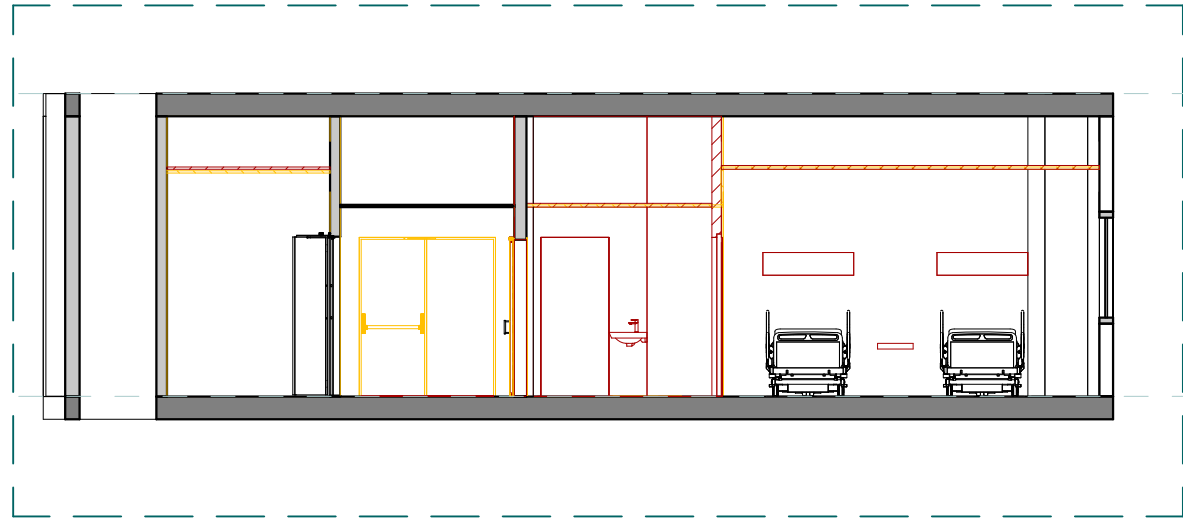

3 Sezione BB'
1 : 100

LEGENDA

- Demolito
- Costruito

RESTAURO CONSERVATIVO PRONTO SOCCORSO OSPEDALE
PAPA GIOVANNI XXIII - SPAZI MEDICINA D'URGENZA



COMMITTENTE

ASST PAPA GIOVANNI XXIII
Piazza OMS n. 1
24127 - Bergamo (BG)

 Ospedale
di Bergamo

 Regione
Lombardia

Sistema Socio Sanitario
ASST Papa Giovanni XXIII

INDIRIZZO PROGETTO

Piazza OMS n. 1
24127 - Bergamo (BG)

PROGETTISTA

Marco Carrara
via Moroni, 244, BERGAMO
info@studio-carrara.eu
+39 0355785083

studioCARRARA
ARCHITETTURA INGEGNERIA
dream builders

PROGETTO o TITOLO EDILIZIO

PROGETTO ESECUTIVO ai sensi dell'art. 41 comma 8 D.lgs 36/2023 e s.m.i

DATA	COMMESSA	FASE	ELABORATO	SCALA
15/05/2026	2545	PE	ARC - PFTE - 1005 - 02	1:100

CAPITOLO

- ☒ Architettura
- ☐ Strutture
- ☐ Sicurezza / Cantiere
- ☐ Impianti
- ☐ Design
- ☐ Altro

OGGETTO

ARCHITETTURA
Confronto - Planimetria generale e sezioni

REV	DATA	OGGETTO EMISSIONE	REDATTO	VERIFICATO	APPROVATO
00	27/02/2026	Prima Emissione	N. Contini	M. Fornoni	M. Carrara
01	14/04/2026	Revisione a seguito di note della Stazione Appaltante	N. Contini	M. Fornoni	M. Carrara
02	15/05/2026	Revisione a seguito di note RSPP Struttura	N. Contini	M. Fornoni	M. Carrara