




1 Planimetria generale - Zona 2  
1 : 50

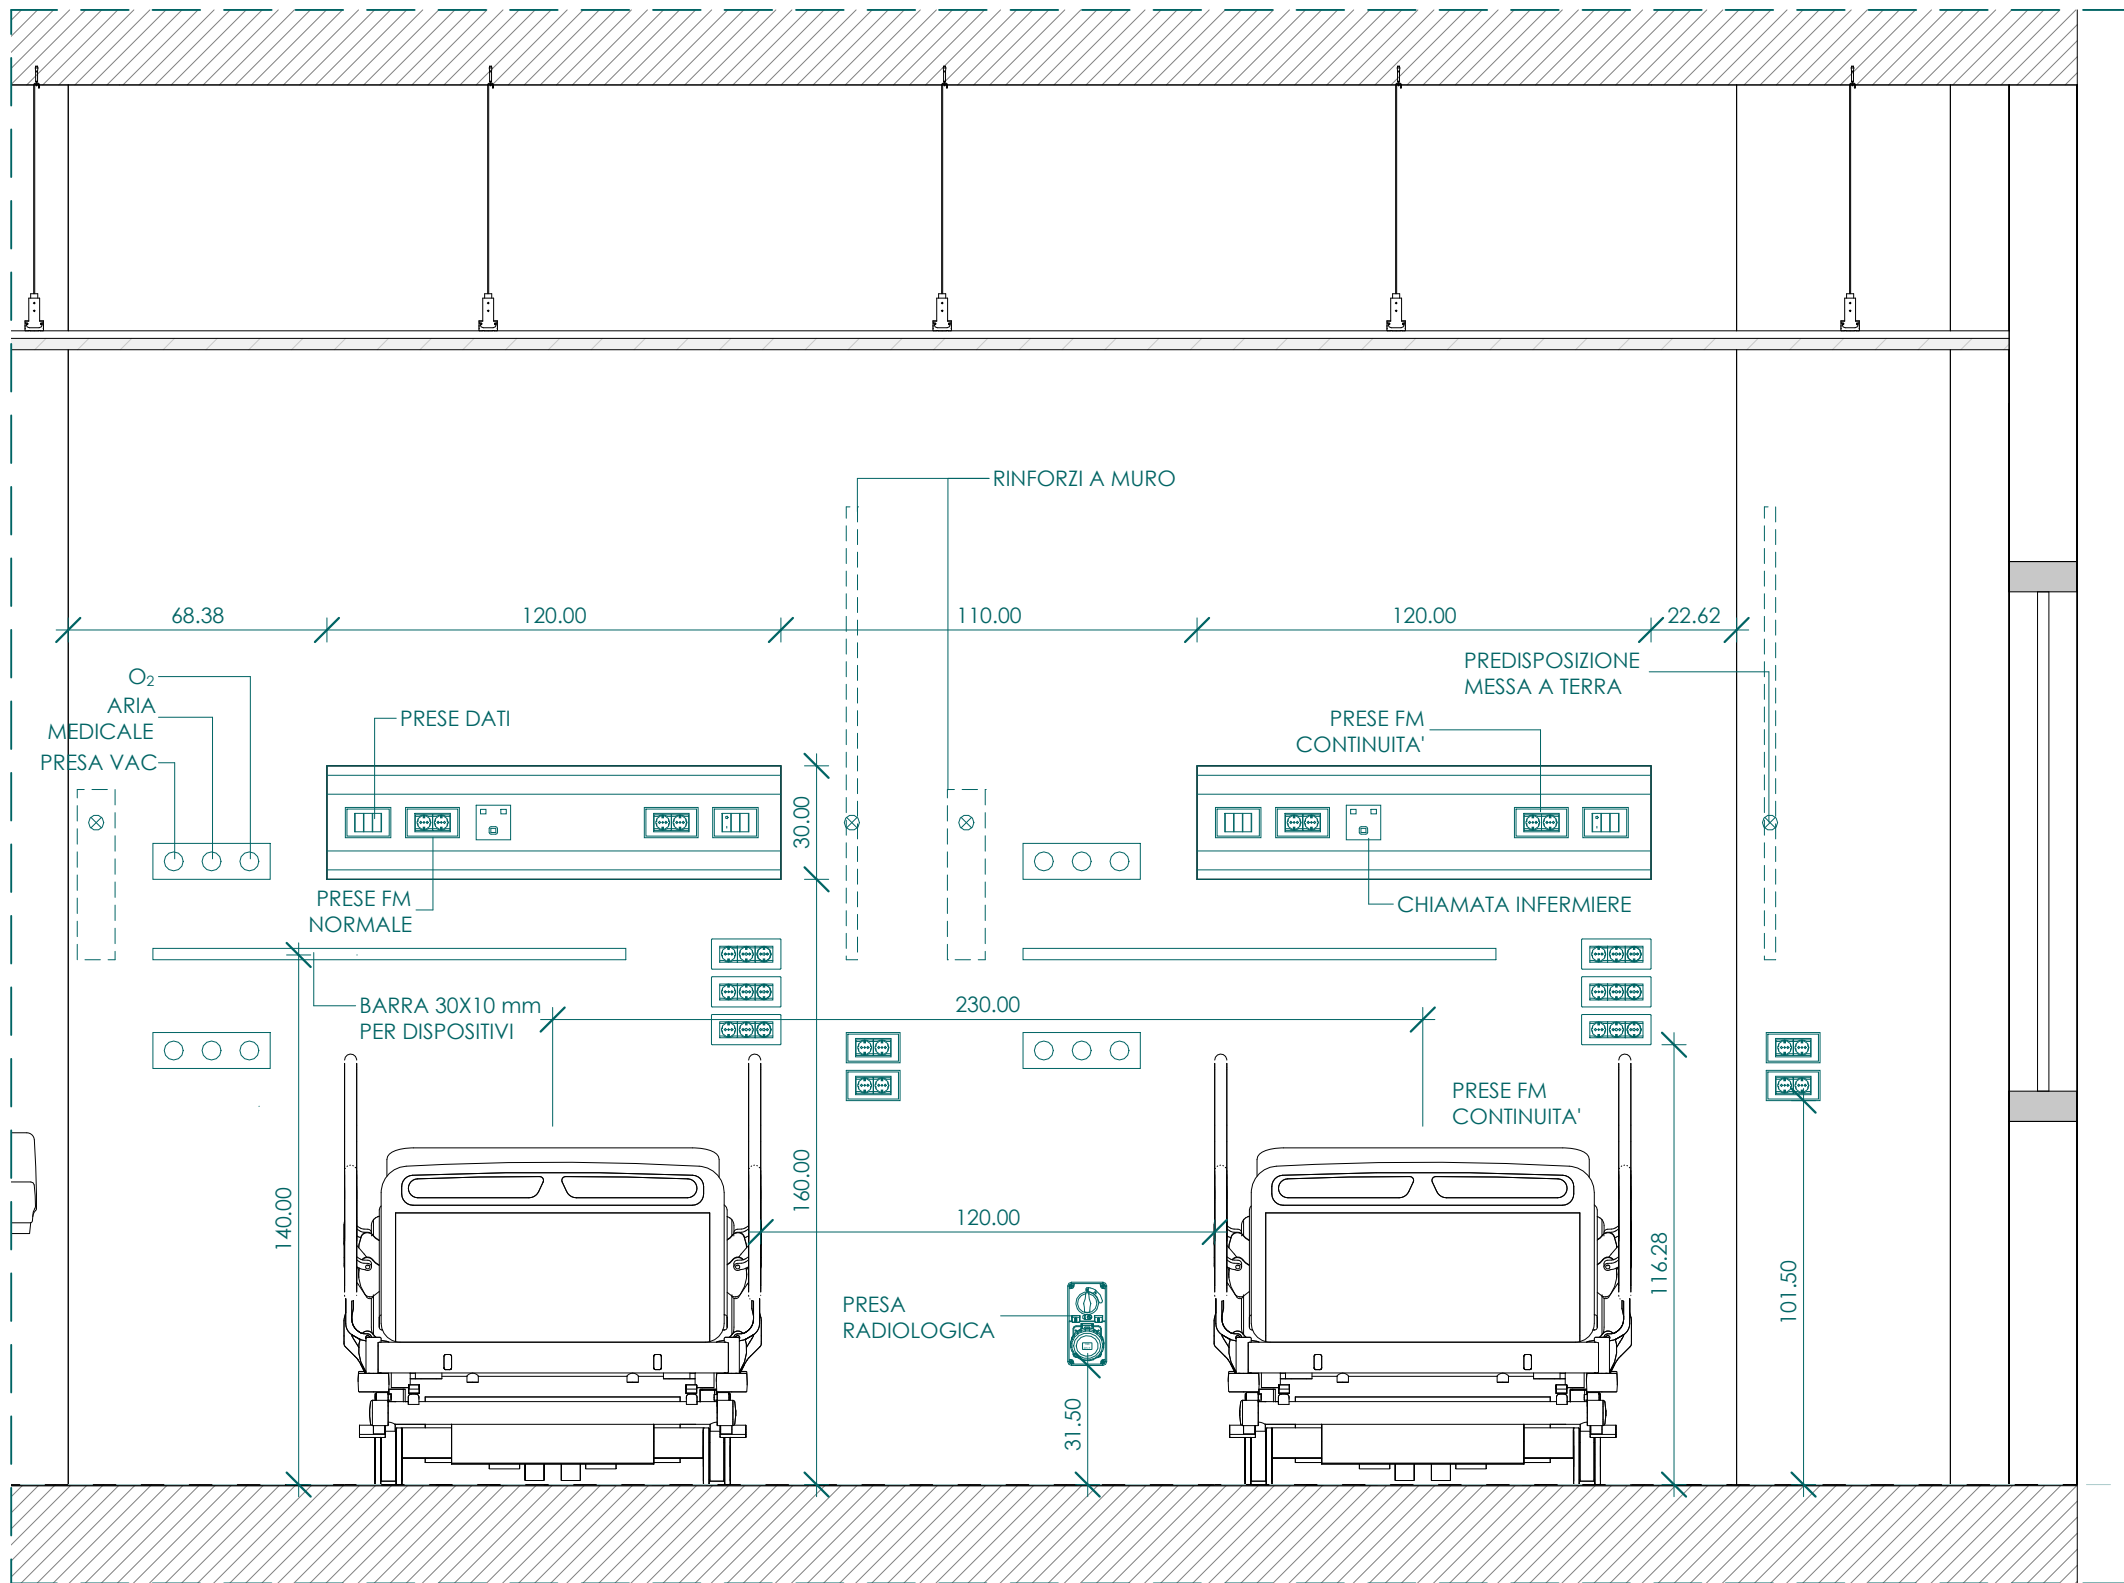

2 DET. 01 - Prospetto postazioni letto semintensiva  
1 : 20

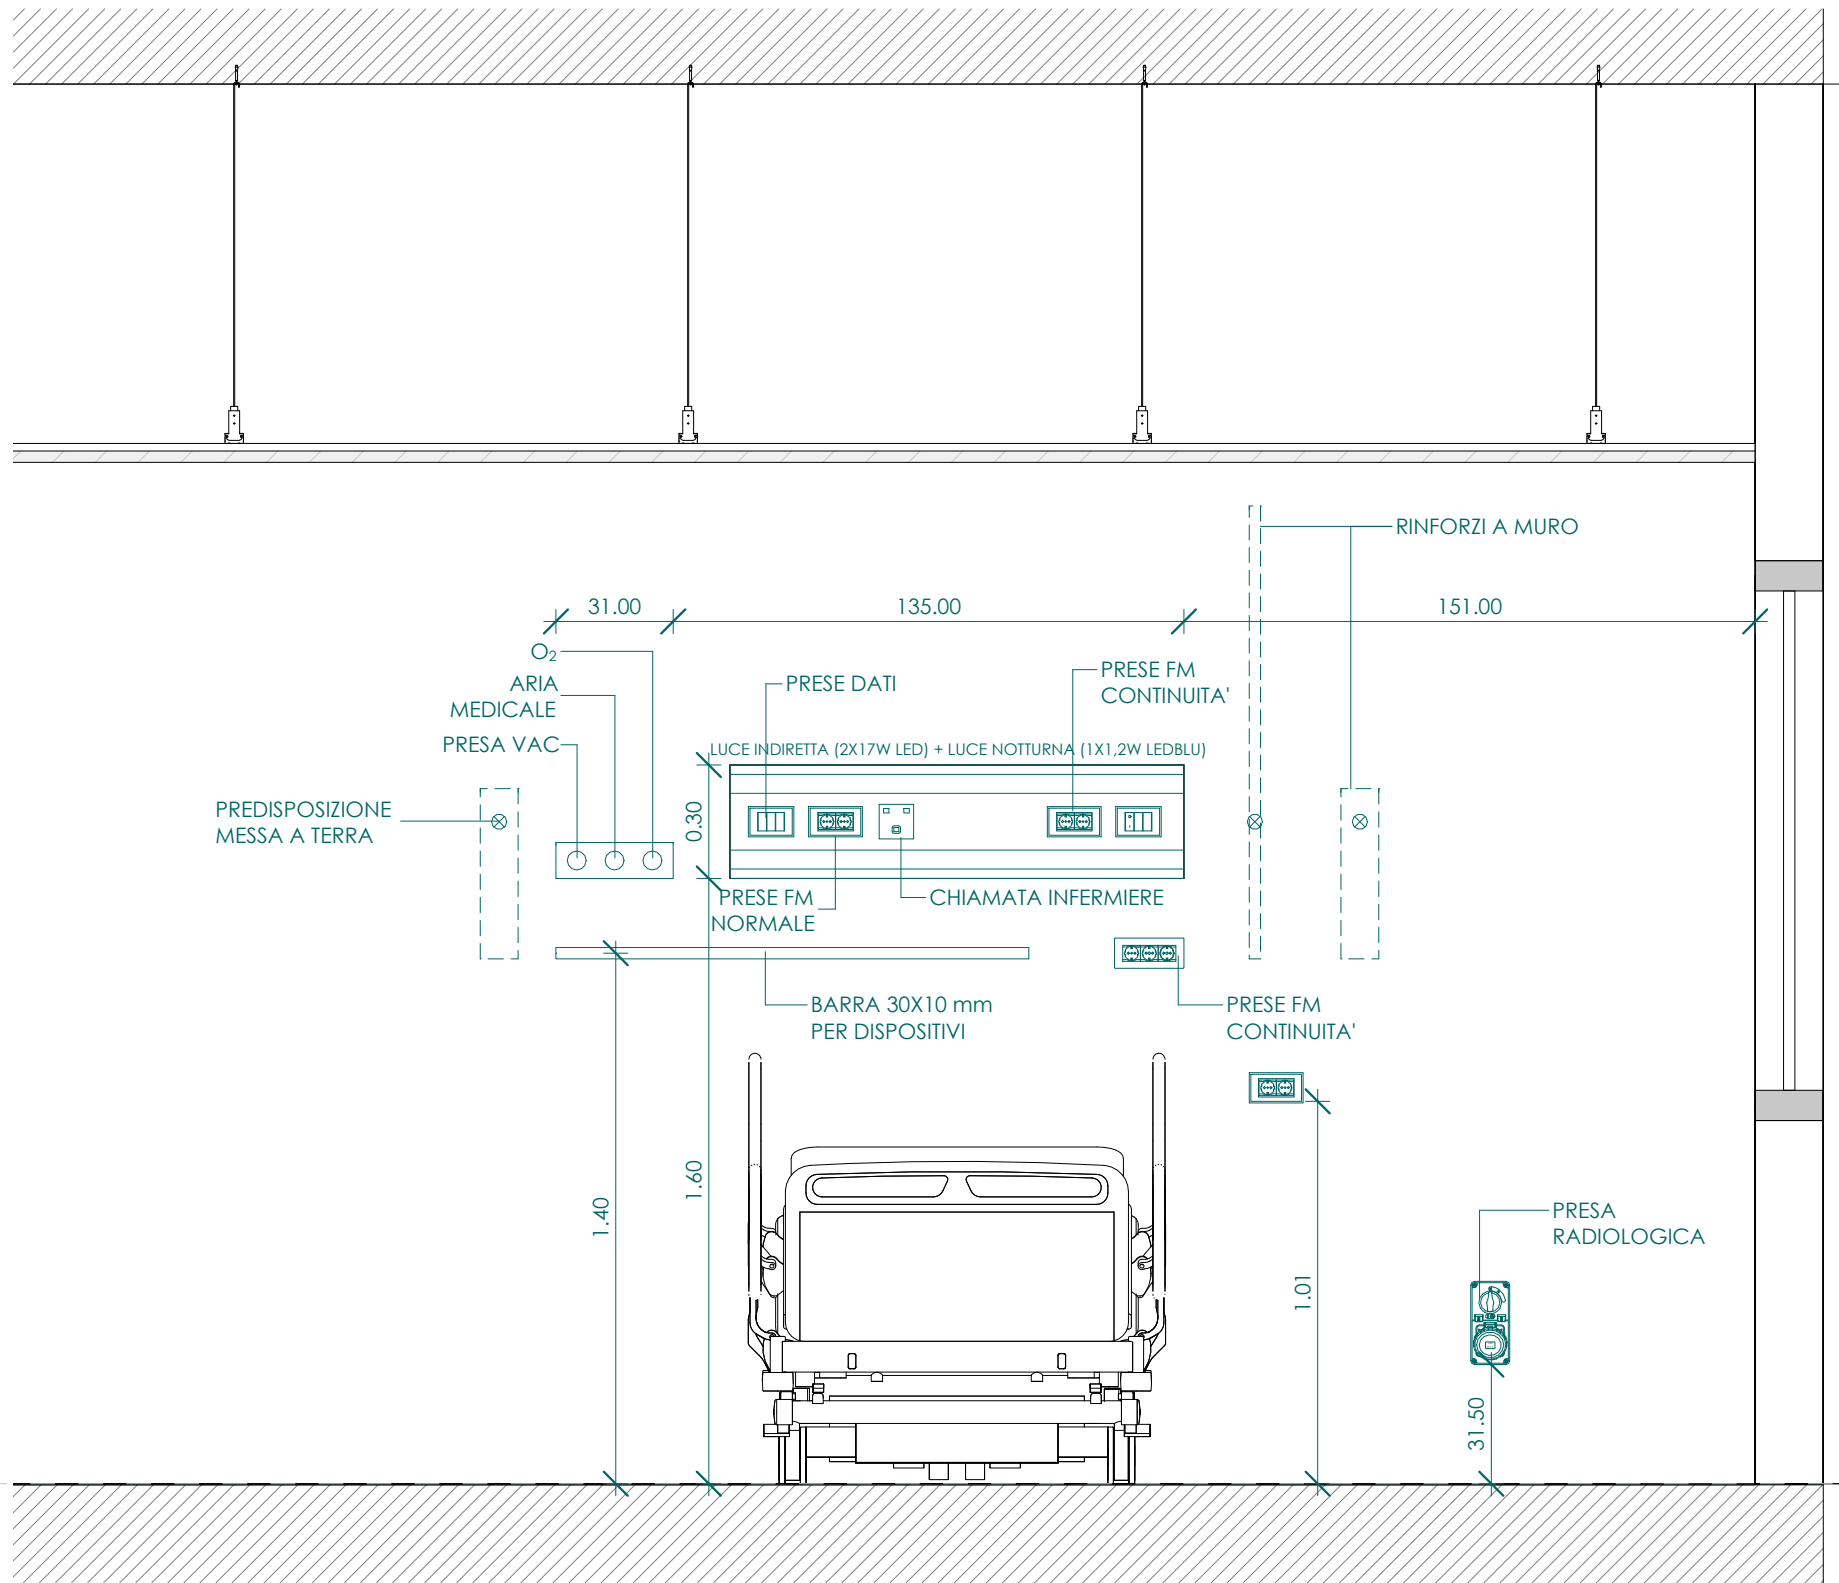

3 DET. 02 - Prospetto postazione letto pressioni convertibili  
1 : 20

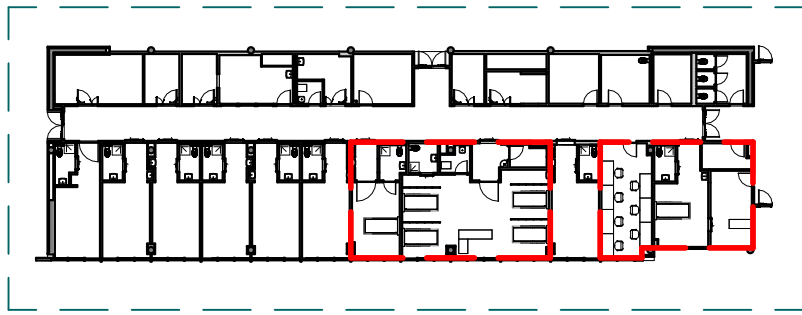

LEGENDA

Non oggetto di intervento

## RESTAURO CONSERVATIVO PRONTO SOCCORSO OSPEDALE PAPA GIOVANNI XXIII - SPAZI MEDICINA D'URGENZA



COMMITTENTE

**ASST PAPA GIOVANNI XXIII**  
Piazza OMS n. 1  
24127 - Bergamo (BG)

Sistema Socio Sanitario  
**Regione Lombardia**  
ASST Papa Giovanni XXIII

INDIRIZZO PROGETTO  
Piazza OMS n. 1  
24127 - Bergamo (BG)

PROGETTISTA

**Marco Carrara**  
via Moroni, 244, BERGAMO  
info@studio-carrara.eu  
+39 0356785093

studioCARRARA  
ARCHITETTURAINGEGNERIA  
*Diana Buldrini*

PROGETTO o TITOLO EDILIZIO

**PROGETTO ESECUTIVO** ai sensi dell'art. 41 comma 8 D.lgs 36/2023 e s.m.i

DATA	COMMESSA	FASE	ELABORATO	SCALA
15/05/2026	2545	PE	ARC - PFTE - 2002 - 02	VARIE

CAPITOLO	OGGETTO
<input checked="" type="checkbox"/> Architettura <input type="checkbox"/> Strutture <input type="checkbox"/> Sicurezza / Cantiere <input type="checkbox"/> Impianti <input type="checkbox"/> Design <input type="checkbox"/> Altro	<b>ARCHITETTURA</b> Progetto - Pianta di dettaglio zona 2

REV	DATA	OGGETTO EMISSIONE	REDATTO	VERIFICATO	APPROVATO
00	27/02/2026	Prima Emissione	N. Contini	M. Fornoni	M. Carrara
01	14/04/2026	Revisione a seguito di note della Stazione Appaltante	N. Contini	M. Fornoni	M. Carrara
02	15/05/2026	Revisione a seguito di note RSPP Struttura	N. Contini	M. Fornoni	M. Carrara