

LEGENDA

CCG 01

CCG 03H

CCG 01F

CCG 01HF

MCG 01

MCG 02

MCG 03

MCG 04

MCG 01H

MCG 02H

MCG 03H


MCG 04H

MCG 03HH

LCG 01H

LCG 01F

LCG 01HF

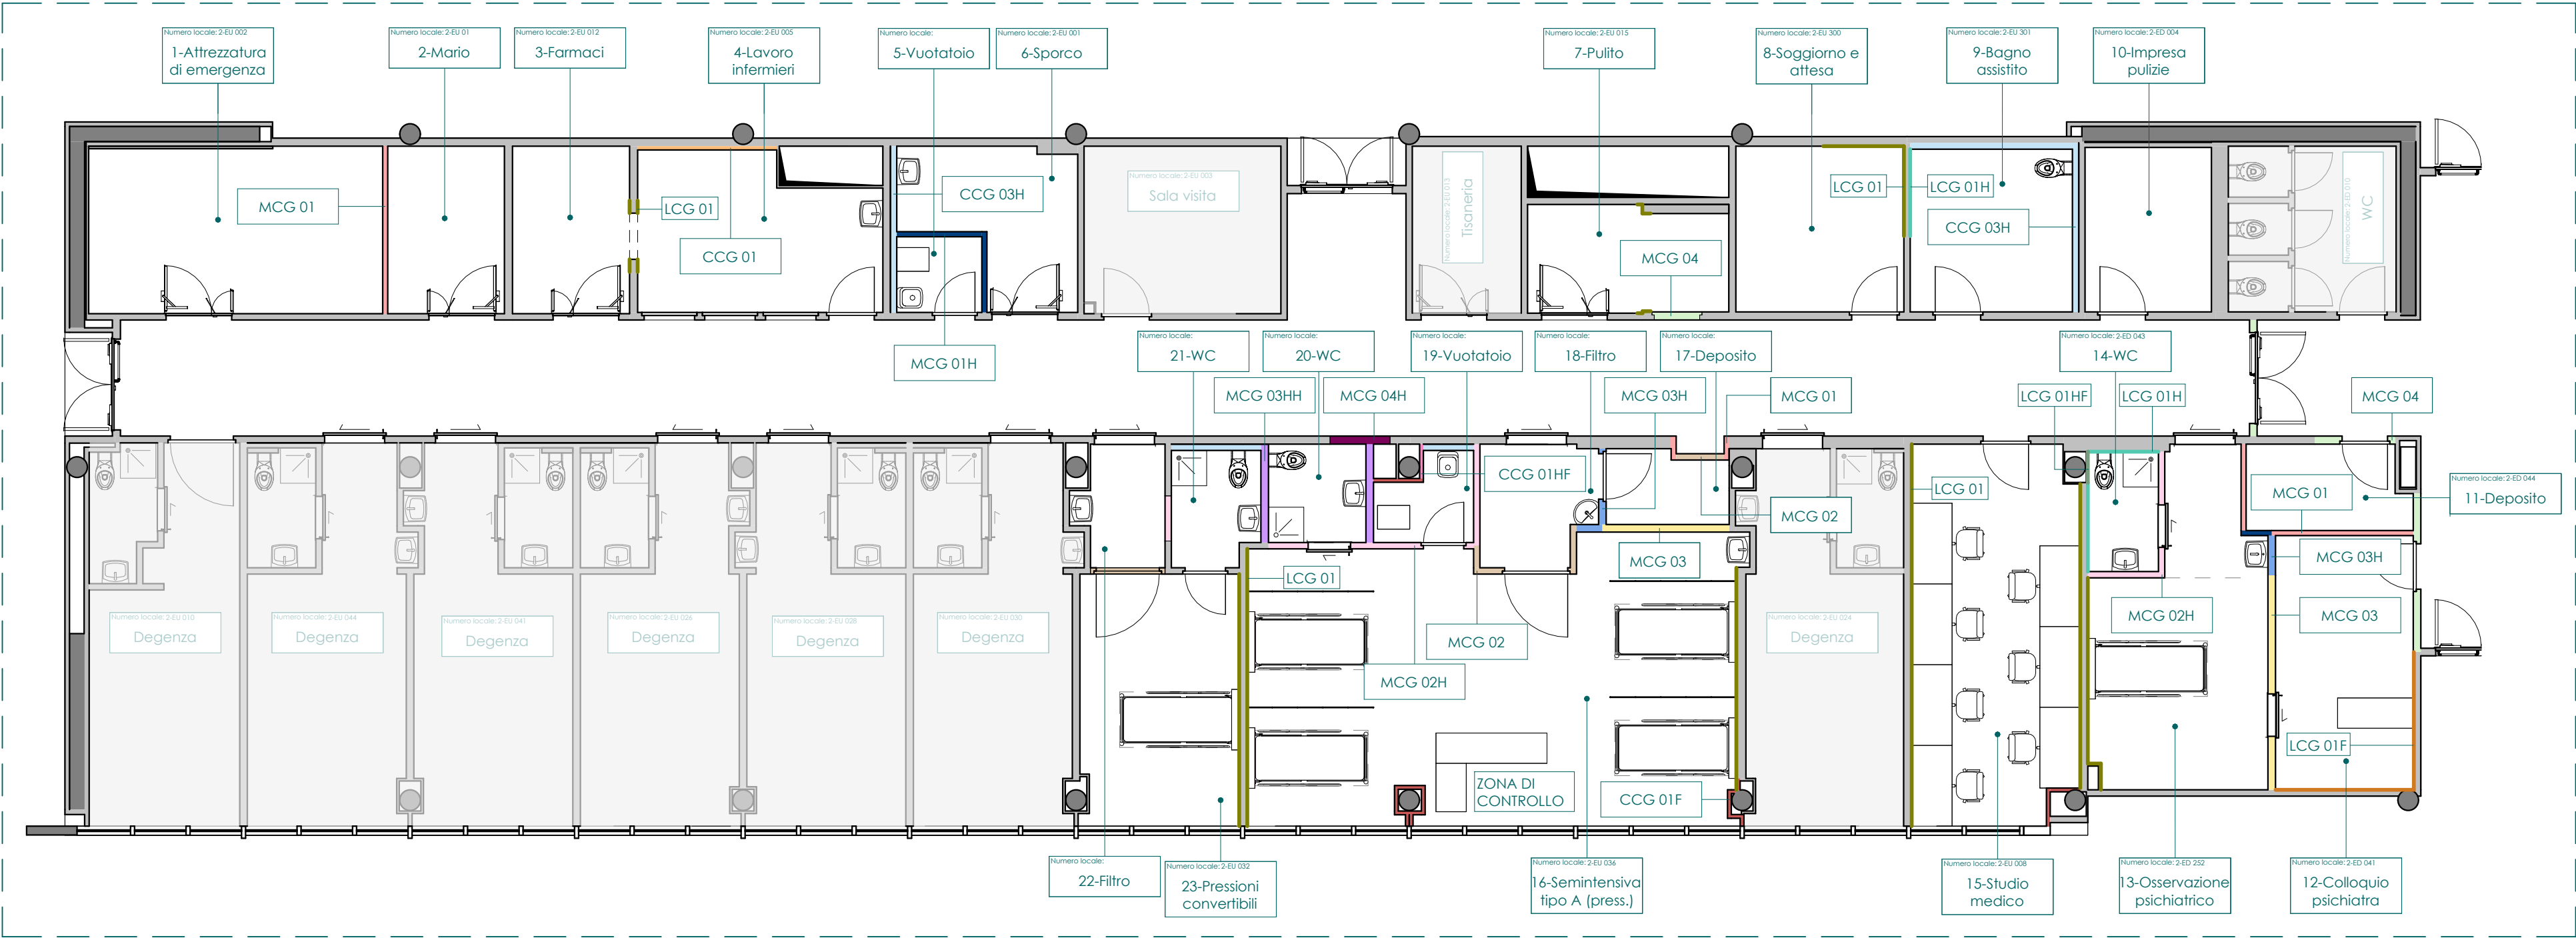

1 Pianta Piano Terra - Mappatura stratigrafie
1 : 100

RESTAURO CONSERVATIVO PRONTO SOCCORSO OSPEDALE
PAPA GIOVANNI XXIII - SPAZI MEDICINA D'URGENZA



COMMITTENTE

ASST PAPA GIOVANNI XXII

Piazza OMS n. 1
24127 - Bergamo (BG)

Sistema Socio Sanitario
ASST Papa Giovanni XXIII

INDIRIZZO PROGETTO
Piazza OMS n. 1
24127 - Bergamo (BG)

PROGETTISTA
Marco Carrara
via Moroni, 244, BERGAMO
info@studio-carrara.eu
+39 0355785083

studioCARRARA
ARCHITETTURA INGEGNERIA
Diana Bulter

PROGETTO o TITOLO EDILIZIO

PROGETTO ESECUTIVO ai sensi dell'art. 41 comma 8 D.lgs 36/2023 e s.m.i

DATA	COMMESSA	FASE	ELABORATO	SCALA
15/05/2026	2545	PE	ARC - PFTE - 4001 - 02	1:100

CAPITOLO

☒ Architettura

☐ Strutture

☐ Sicurezza / Cantiere

☐ Impianti

☐ Design

☐ Altro

OGGETTO

ARCHITETTURA

Progetto - Pianta stratigrafie

REV	DATA	OGGETTO EMISSIONE	REDATTO	VERIFICATO	APPROVATO
00	27/02/2026	Prima Emissione	N. Contini	M. Fornoni	M. Carrara
01	14/04/2026	Revisione a seguito di note della Stazione Appaltante	N. Contini	M. Fornoni	M. Carrara
02	15/05/2026	Revisione a seguito di note RSPP Struttura	N. Contini	M. Fornoni	M. Carrara