




1 Planimetria generale
1:100

LEGENDA (colori sono da intendersi a solo scopo illustrativo e dovranno essere campionati e approvati dalla D.L.)

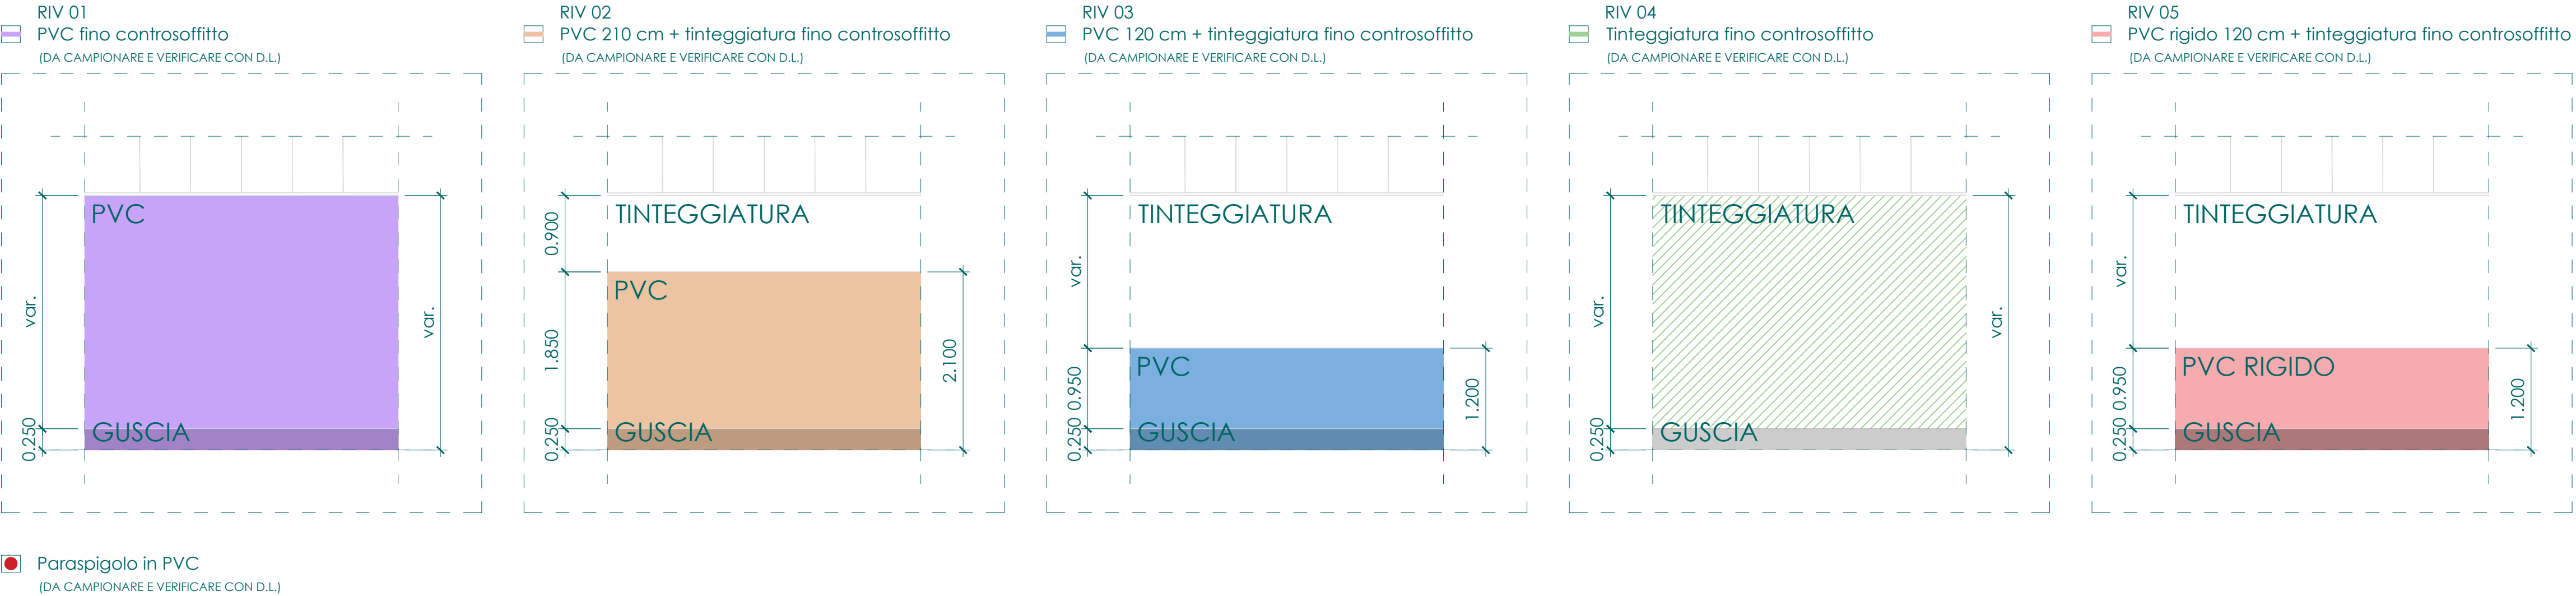

RESTAURO CONSERVATIVO PRONTO SOCCORSO OSPEDALE PAPA GIOVANNI XXIII - SPAZI MEDICINA D'URGENZA



COMMITTENTE
ASST PAPA GIOVANNI XXIII
Piazza OMS n. 1
24127 - Bergamo (BG)

Sistema Socio Sanitario
Regione Lombardia
ASST Papa Giovanni XXIII

INDIRIZZO PROGETTO
Piazza OMS n. 1
24127 - Bergamo (BG)

PROGETTISTA

Marco Carrara
via Moroni, 244, BERGAMO
info@studio-carrara.eu
+39 0355785083

studioCARRARA
ARCHITETTURA INGEGNERIA
Dream builders

PROGETTO o TITOLO EDILIZIO

PROGETTO ESECUTIVO ai sensi dell'art. 41 comma 8 D.lgs 36/2023 e s.m.i

DATA	COMMESSA	FASE	ELABORATO	SCALA
15.05.2026	2545	PE	ARC - PE - 5002 - 02	1:100

CAPITOLO

- ☒ Architettura
☐ Strutture
☐ Sicurezza / Cantiere
☐ Impianti
☐ Generale
☐ Altro

OGGETTO

ARCHITETTURA
Progetto - schema finiture rivestimenti

REV	DATA	OGGETTO EMISSIONE	REDATTO	VERIFICATO	APPROVATO
00	27.02.2026	Prima Emissione	G. Piccinelli	M. Fornoni	M.Carrara
01	14.04.2026	Revisione a seguito di note della Stazione Appaltante	G. Piccinelli	M. Fornoni	M.Carrara
02	15.05.2026	Revisione a seguito di note RSPP struttura	G. Piccinelli	M. Fornoni	M.Carrara