




1 Planimetria generale - schema finiture controsoffitti  
1 : 100

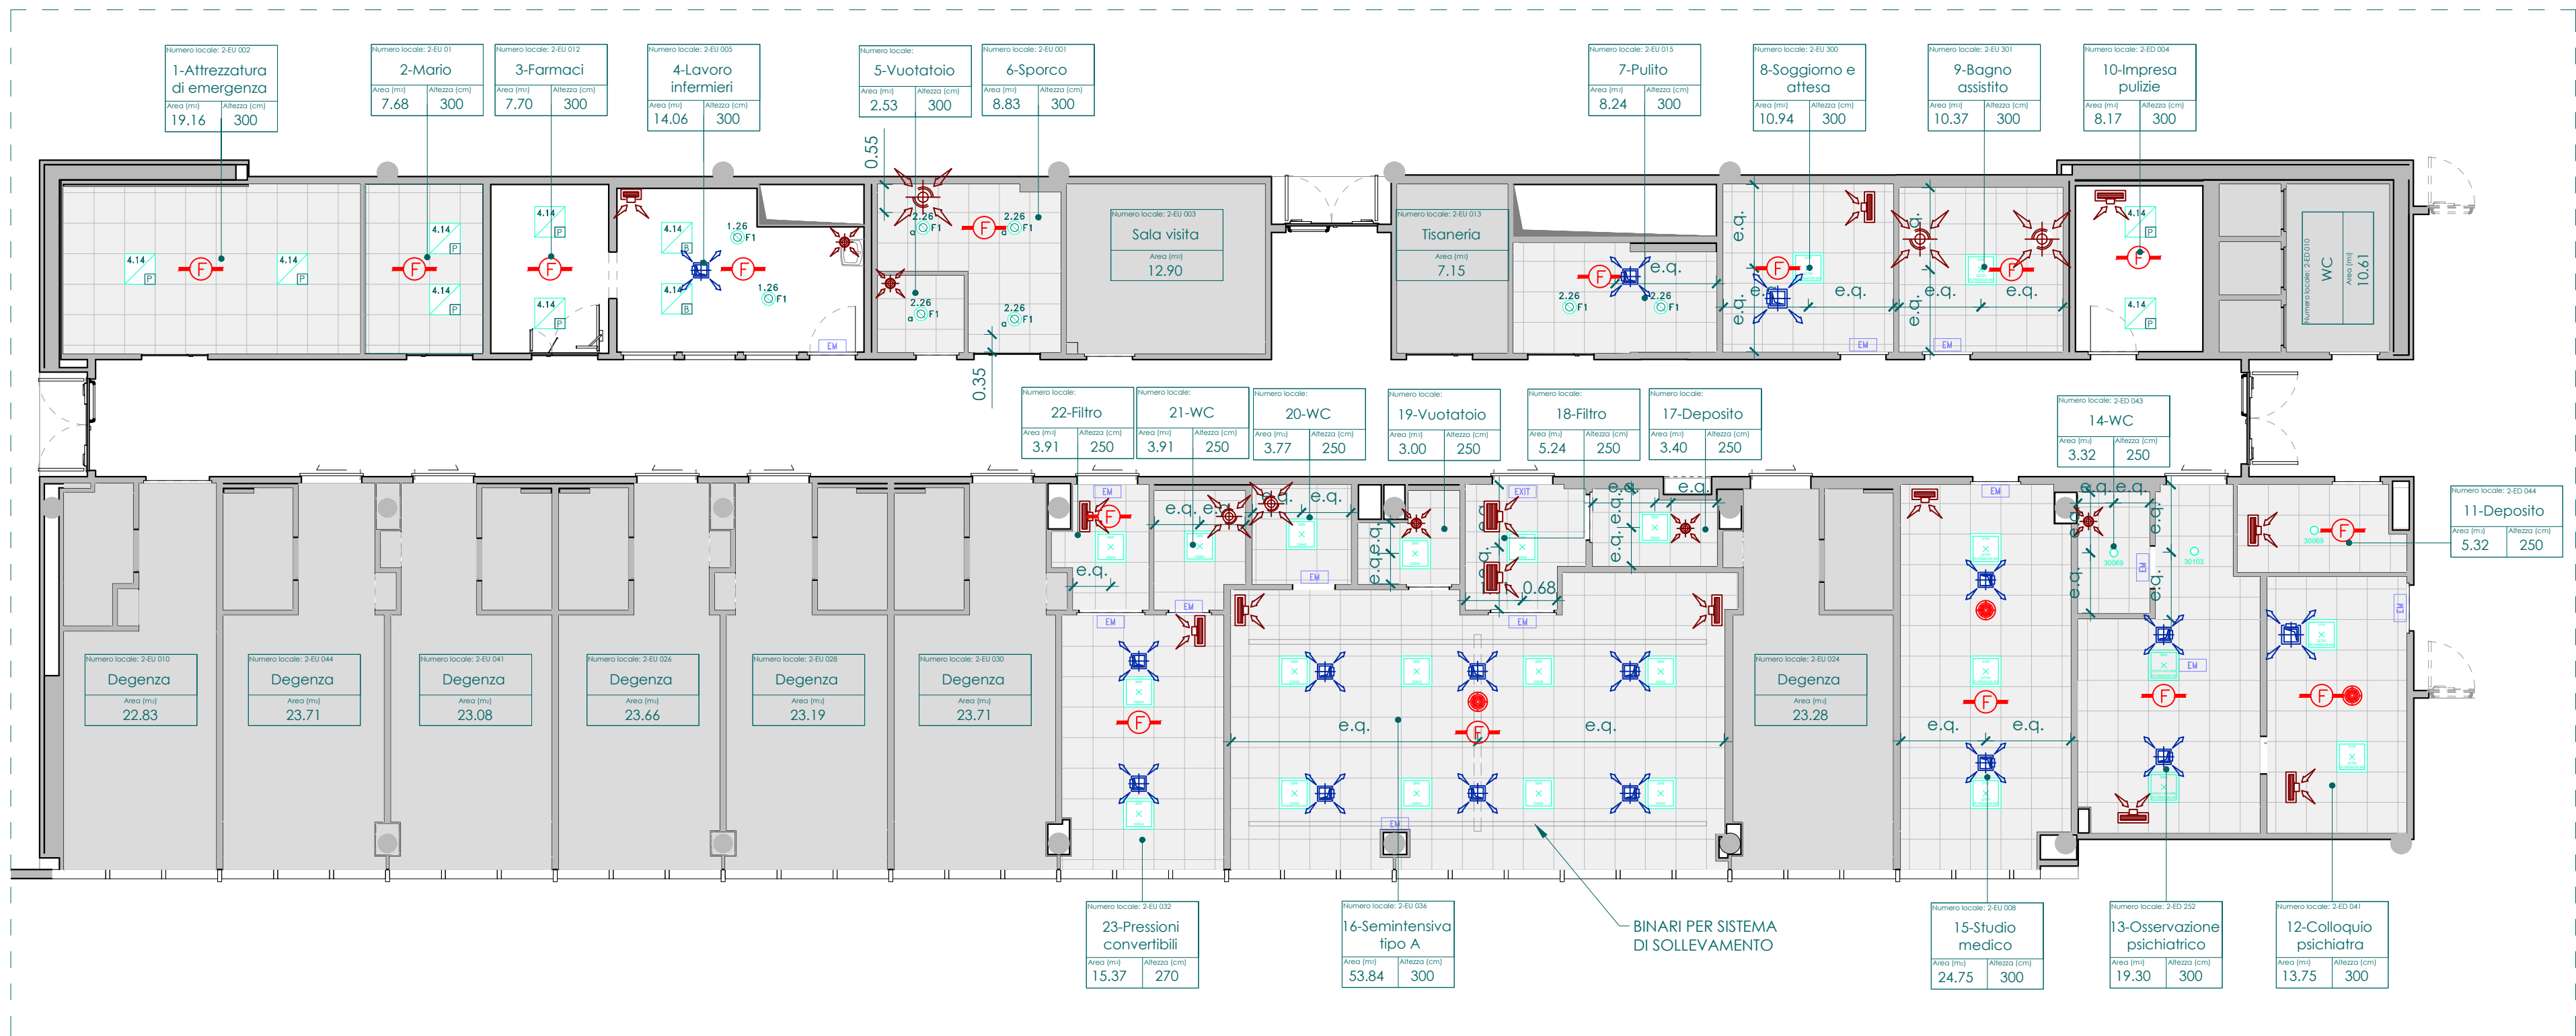

2 Planimetria generale - Coordinati controsoffitti  
1 : 100

#### LEGENDA 1

- COS 01 - Controsoffitto a quadrotte standard (MATERIALE DA CAMPIONARE E VERIFICARE CON D.L.)
- COS 02 - Controsoffitto a quadrotte a tenuta (MATERIALE DA CAMPIONARE E VERIFICARE CON D.L.)
- Ripristino veletta
- Modifica controsoffitto esistente
- Controsoffitto esistente

#### LEGENDA 2

- Illuminazione
- Illuminazione d'emergenza
- Diffusori di mandata
- Griglie di ripresa
- EVAC

## RESTAURO CONSERVATIVO PRONTO SOCCORSO OSPEDALE PAPA GIOVANNI XXIII - SPAZI MEDICINA D'URGENZA



COMMITTENTE

**ASST PAPA GIOVANNI XXIII**  
Piazza OMS n. 1  
24127 - Bergamo (BG)



INDIRIZZO PROGETTO

Piazza OMS n. 1  
24127 - Bergamo (BG)

PROGETTISTA

**Marco Carrara**  
via Moroni, 244, BERGAMO  
info@studio-carrara.eu  
+39 035785083

studioCARRARA  
ARCHITETTURAINGEGNERIA  
Dream builders

PROGETTO o TITOLO EDILIZIO

## PROGETTO ESECUTIVO ai sensi dell'art. 41 comma 8 D.lgs 36/2023 e s.m.i

DATA	COMMESSA	FASE	ELABORATO	SCALA
15.05.2026	2545	PE	ARC - PE - 5003 - 02	1:100

CAPITOLO

- Architettura
- Strutture
- Sicurezza / Cantiere
- Impianti
- Generale
- Altro

OGGETTO

**ARCHITETTURA**  
Progetto - schema finiture controsoffitti

REV	DATA	OGGETTO EMISSIONE	REDATTO	VERIFICATO	APPROVATO
00	27.02.2026	Prima Emissione	G. Piccinelli	M. Fornoni	M. Carrara
01	14.04.2026	Revisione a seguito di note della Stazione Appaltante	G. Piccinelli	M. Fornoni	M. Carrara
02	15.05.2026	Revisione a seguito di note RSPP struttura	G. Piccinelli	M. Fornoni	M. Carrara