

RESTAURO CONSERVATIVO PRONTO SOCCORSO OSPEDALE PAPA GIOVANNI XXIII - SPAZI MEDICINA D'URGENZA



COMMITTENTE

ASST PAPA GIOVANNI XXII

Piazza OMS n. 1
24127 - Bergamo (BG)



INDIRIZZO PROGETTO

Piazza OMS n. 1
24127 - Bergamo (BG)

PROGETTISTA

Marco Carrara

via Moroni, 244, BERGAMO
info@studio-carrara.eu
+39 0355785083

studioCARRARA
ARCHITETTURA INGEGNERIA

Dream builders

PROGETTO o TITOLO EDILIZIO


PROGETTO ESECUTIVO ai sensi dell'art. 41 comma 8 D.lgs 36/2023 e s.m.i

DATA	COMMESSA	FASE	ELABORATO	SCALA
27/02/2026	2545	PE	ARC - PE - 7002 - 00	1:20


CAPITOLO	OGGETTO
<input checked="" type="checkbox"/> Architettura	ARCHITETTURA Progetto - Abaco serramenti
<input type="checkbox"/> Strutture	
<input type="checkbox"/> Sicurezza / Cantiere	
<input type="checkbox"/> Impianti	
<input type="checkbox"/> Design	
<input type="checkbox"/> Altro	

REV	DATA	OGGETTO EMISSIONE	REDATTO	VERIFICATO	APPROVATO
00	27/02/2026	Prima Emissione	N. Contini	M. Fornoni	M. Carrara


PN01 - Porta doppio battente								
Conteggio	Altezza	Larghezza	Resistenza al fuoco	Isolamento acustico	Apertura	Materiale anta	Colore	Maniglia
1	2.10	1.30	EI 60	min Rw 55 dB	Battenti a spingere	Anta in doppia lamiera d'acciaio zincata	DA CAMPIONARE	Anta n°2 - lato sinistro

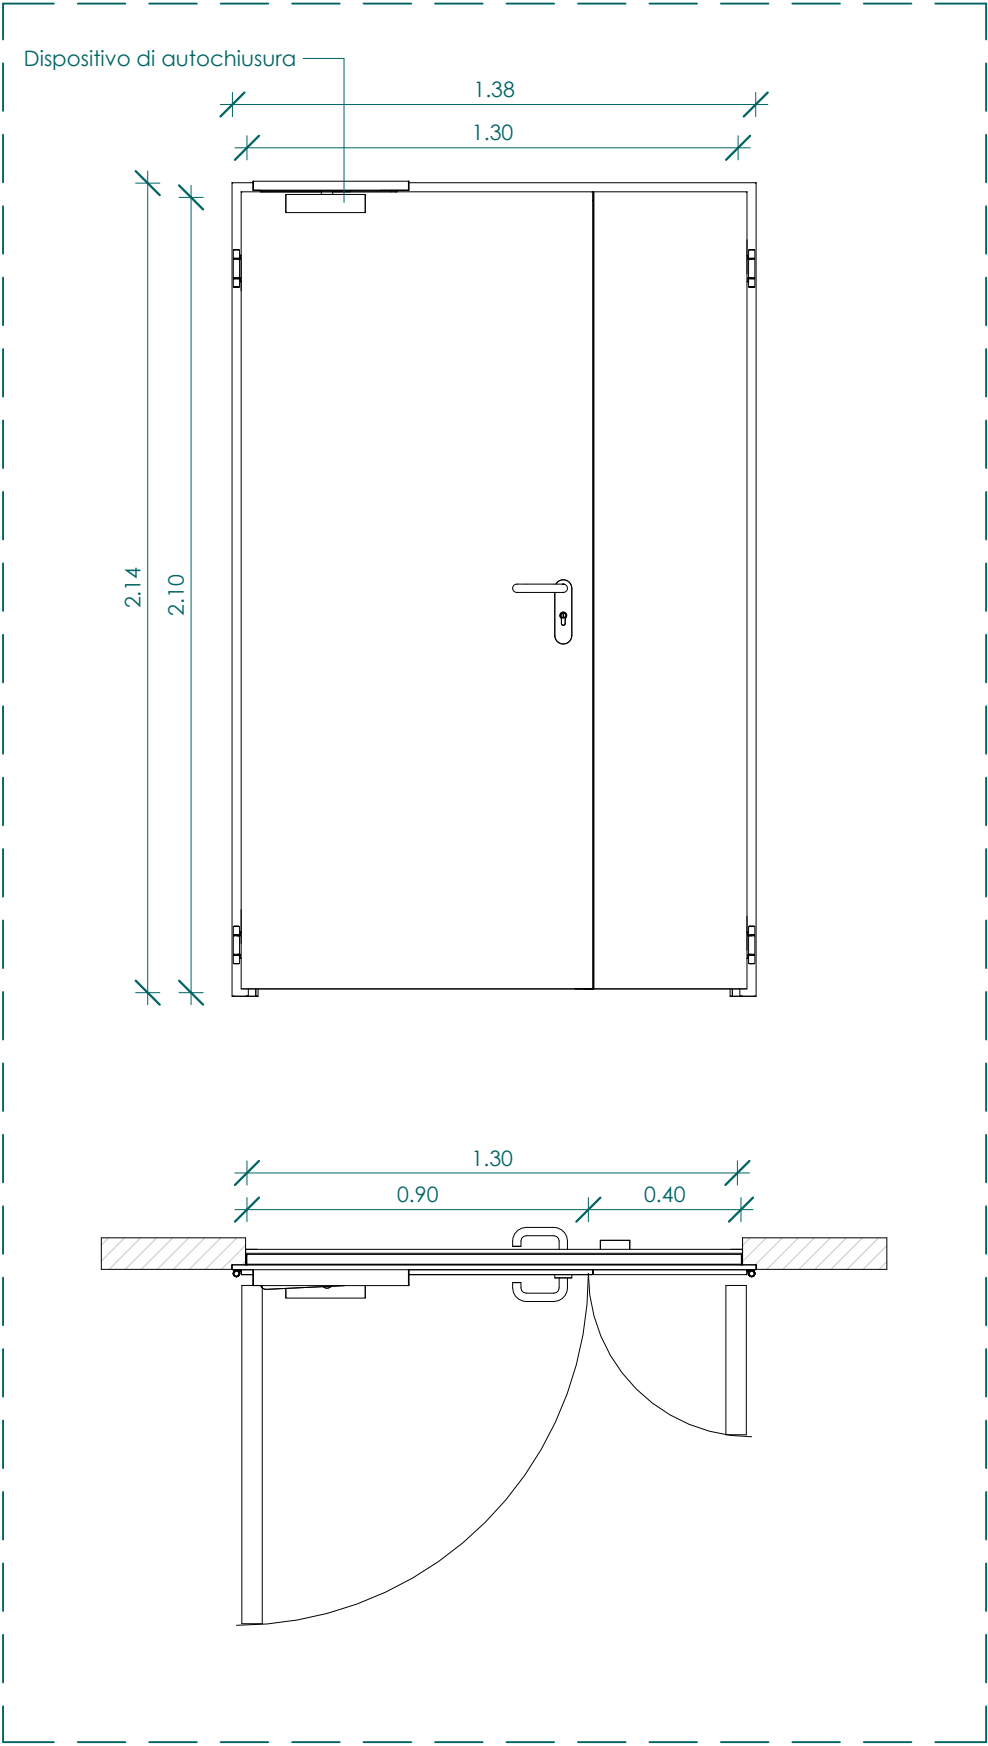


PN02 - Porta a battente								
Conteggio	Altezza	Larghezza	Resistenza al fuoco	Isolamento acustico	Apertura	Materiale anta	Colore	Maniglia
2	2.10	0.90	EI 60	min Rw 55 dB	Battente sinistra a spingere	Anta in doppia lamiera d'acciaio zincata	DA CAMPIONARE	Anta n°1 - lato destro

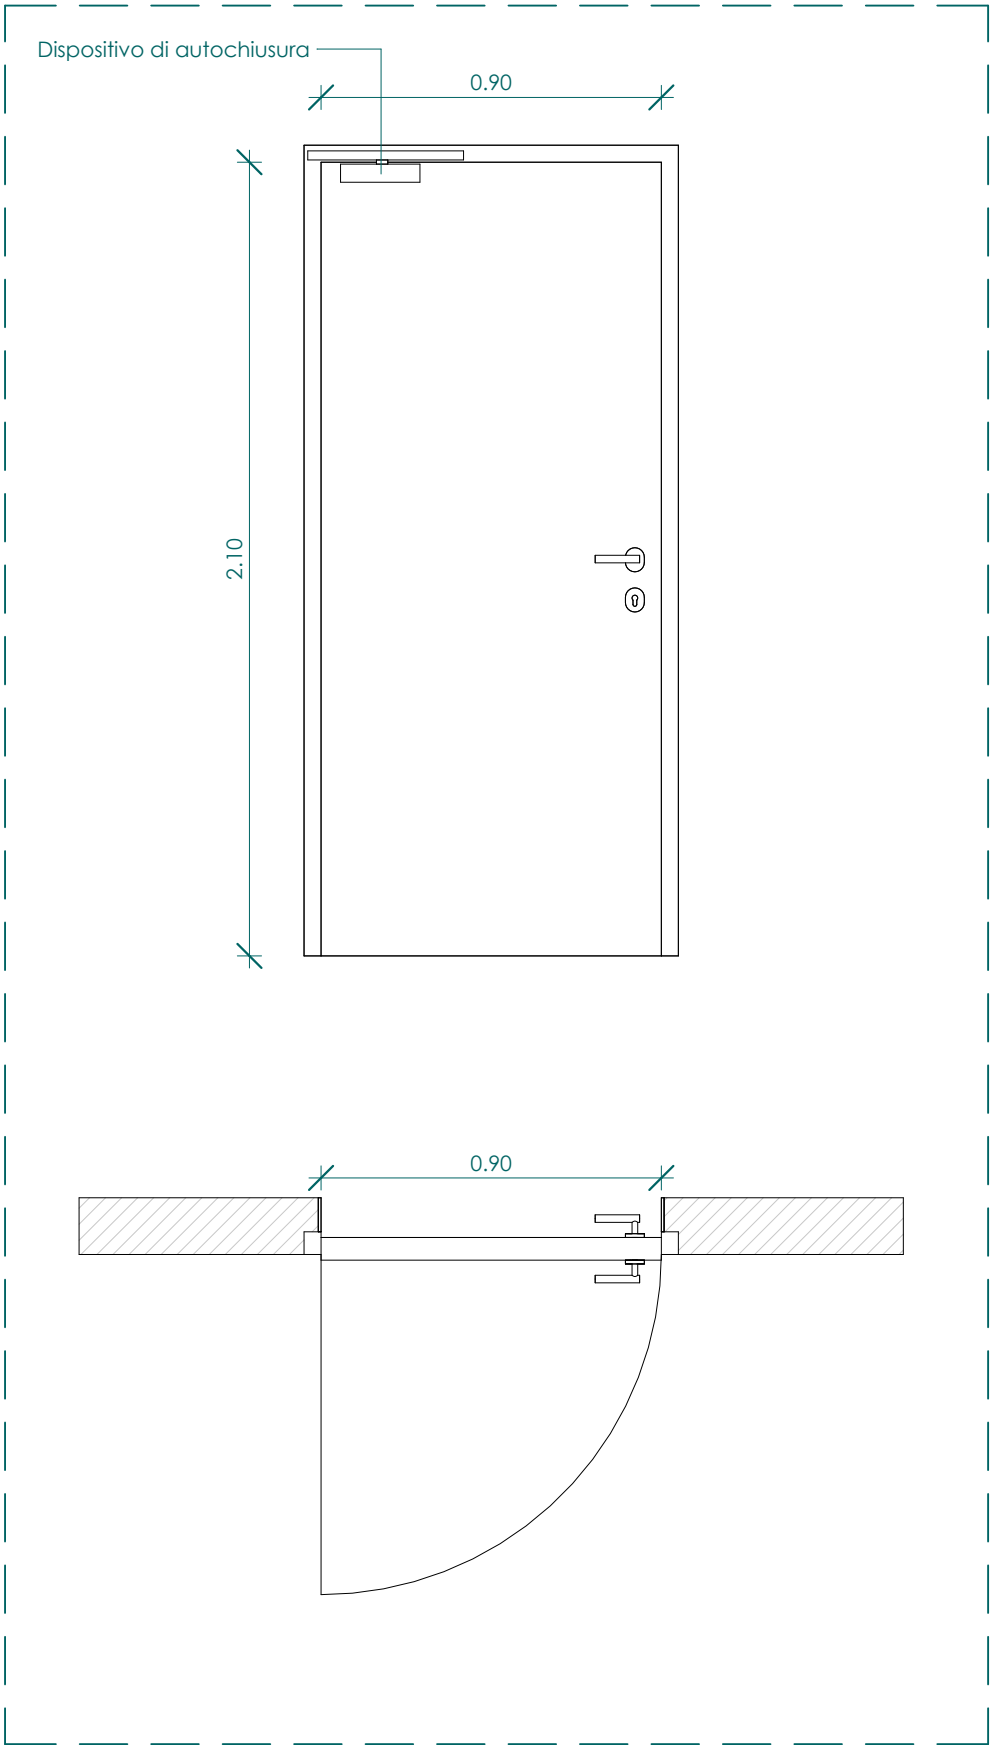


PN03 - Porta scorrevole a tenuta								
Conteggio	Altezza	Larghezza	Resistenza al fuoco	Isolamento acustico	Apertura	Materiale anta	Colore	Maniglia
2	2.10	1.25	-	min Rw 55 dB	Scorrevole a sinistra	Anta in MDF e laminato plastico	DA CAMPIONARE	Anta n°1 - lato destro

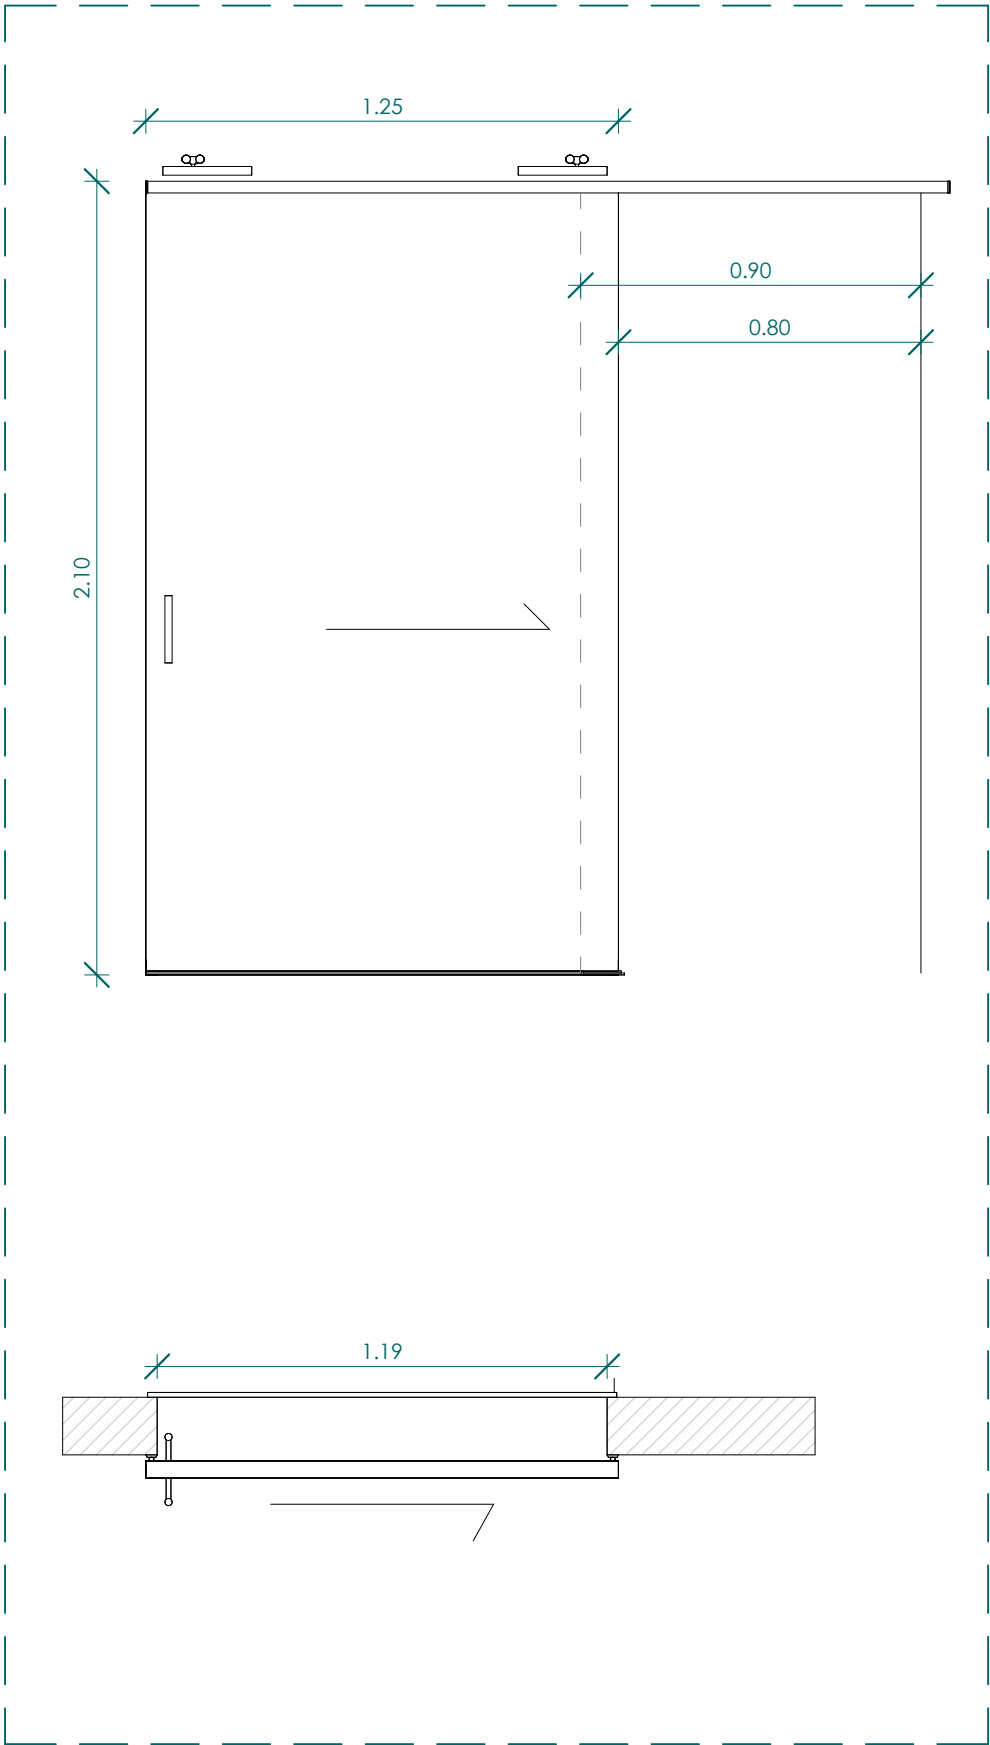

PN04 - Porta a battente a tenuta								
Conteggio	Altezza	Larghezza	Resistenza al fuoco	Isolamento acustico	Apertura	Materiale anta	Colore	Maniglia
1	2.10	1.25	-	min Rw 55 dB	Battente sinistra a spingere	Anta cieca tamburata	DA CAMPIONARE	Anta n°1 - lato destro

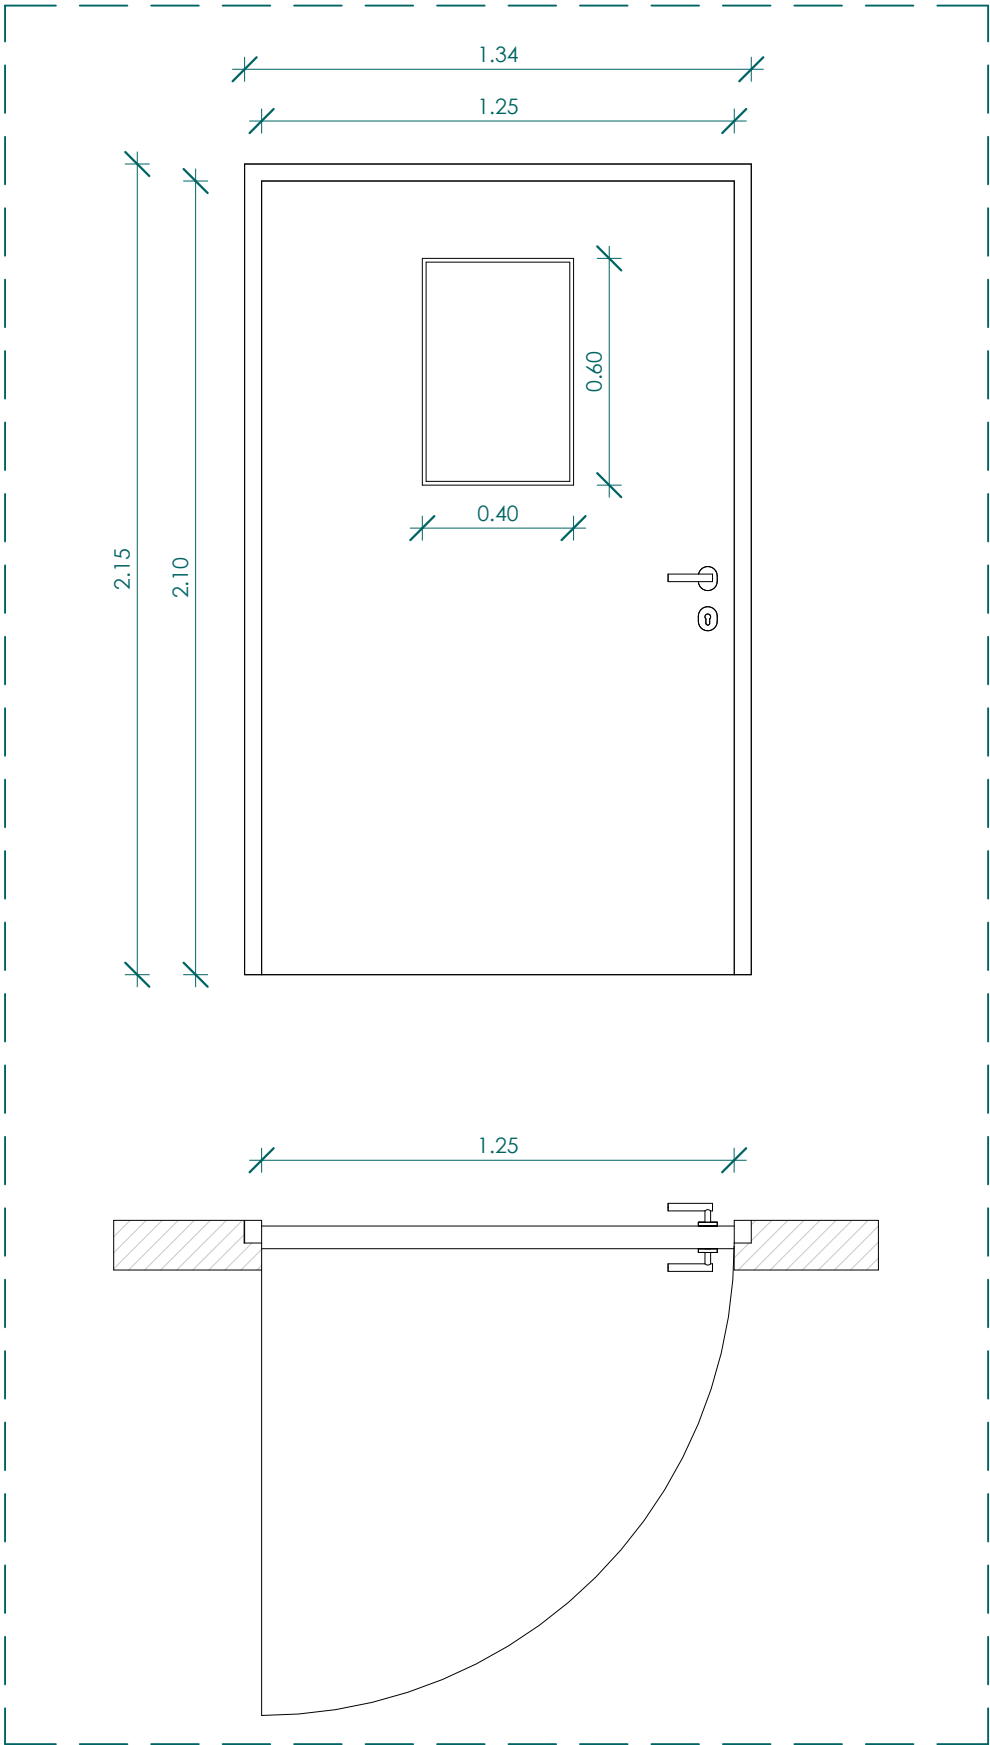

PN05 - Porta a battente a tenuta								
Conteggio	Altezza	Larghezza	Resistenza al fuoco	Isolamento acustico	Apertura	Materiale anta	Colore	Maniglia
1	2.10	1.25	-	min Rw 55 dB	Battente destra a spingere	Anta cieca tamburata	DA CAMPIONARE	Anta n°1 - lato sinistro

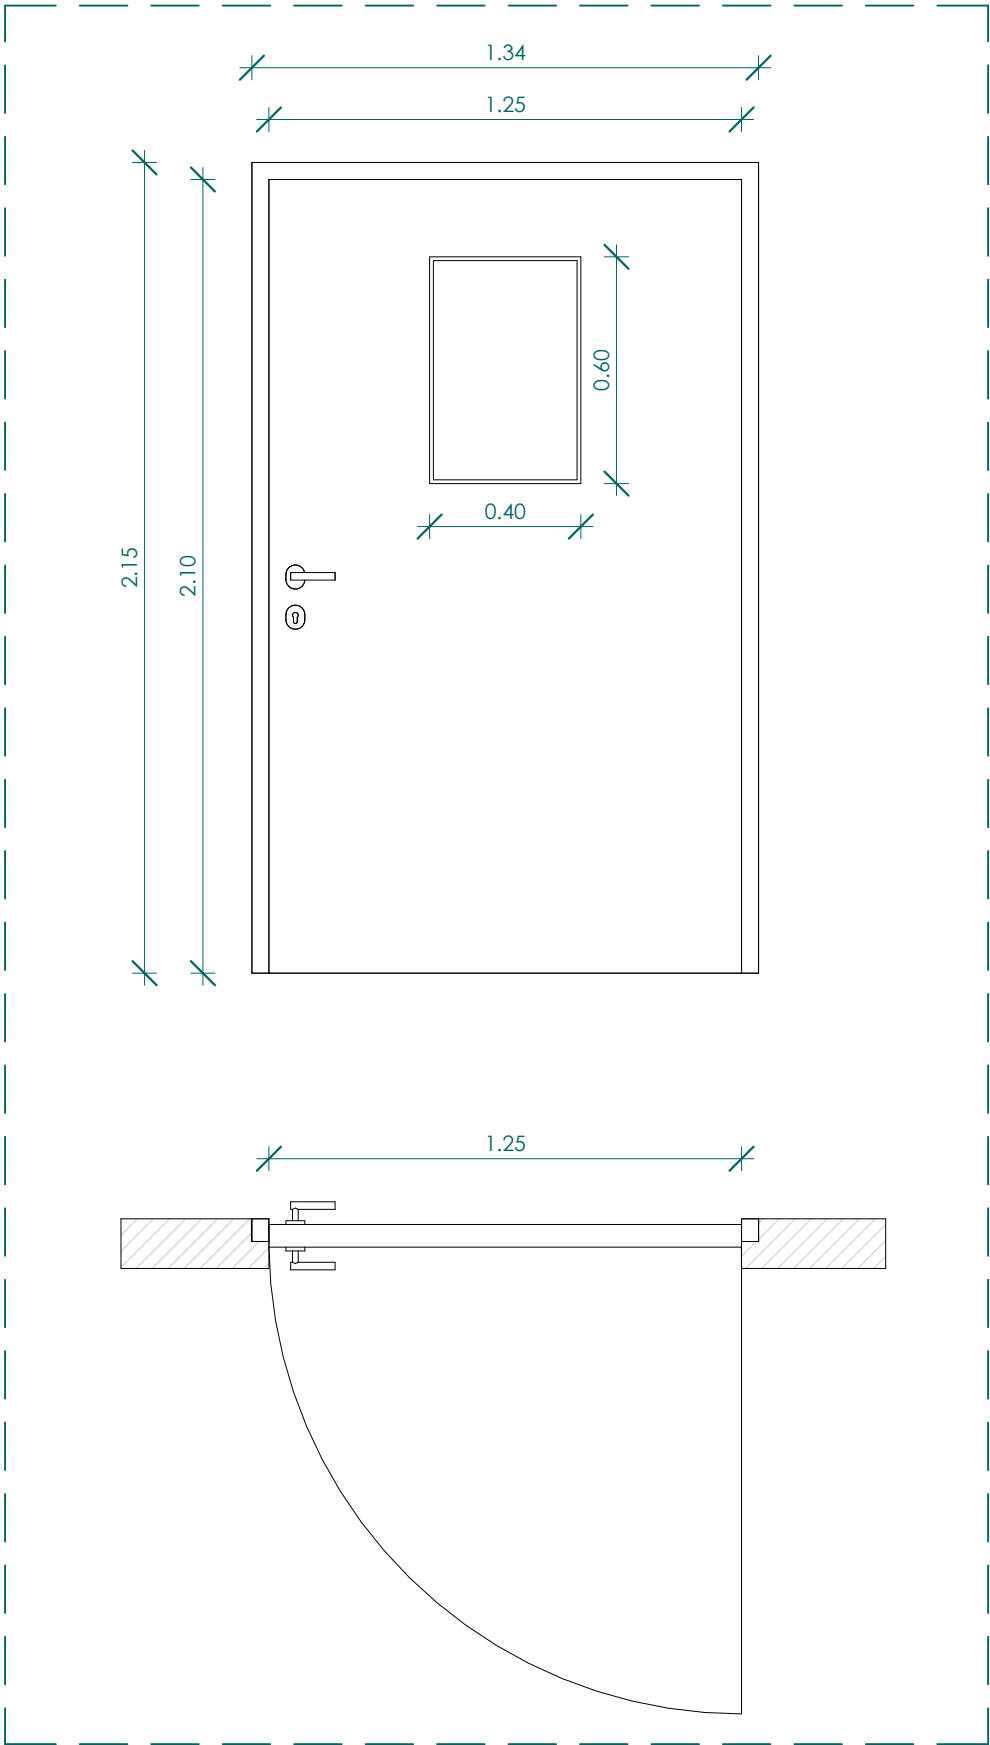

PR04 - Porta scorrevole

Porta recuperata da locale 2-EU 034 - Degenza. Viene previsto come lavorazione l'inserimento di visiva.

