


1 Planimetria zona 2
1 : 50

Legenda	
Simbolo grafico	Descrizione
	Scatola portafrutti 503 (Rosse in continuità)
	Scatola portafrutti 504 (Rosse in continuità)
	Presa 2P+T 220V 10/16A Bivalente (Rosse in continuità)
	Presa 2P+T 220V 10/16A Unel (Rosse in continuità)
	Presa industriale 2P+T/3P+T 16A interbloccata (Rosse in continuità)
	N°3 alimentazioni elettriche testa letto (forza motrice, continuità assoluta, illuminazione)
	N°2 cavi dati Cat.6
	N°1 cavo di segnale per chiamata infermieri
	Testa letto
	Comando tende motorizzate
	Tende motorizzate
	Presa tv

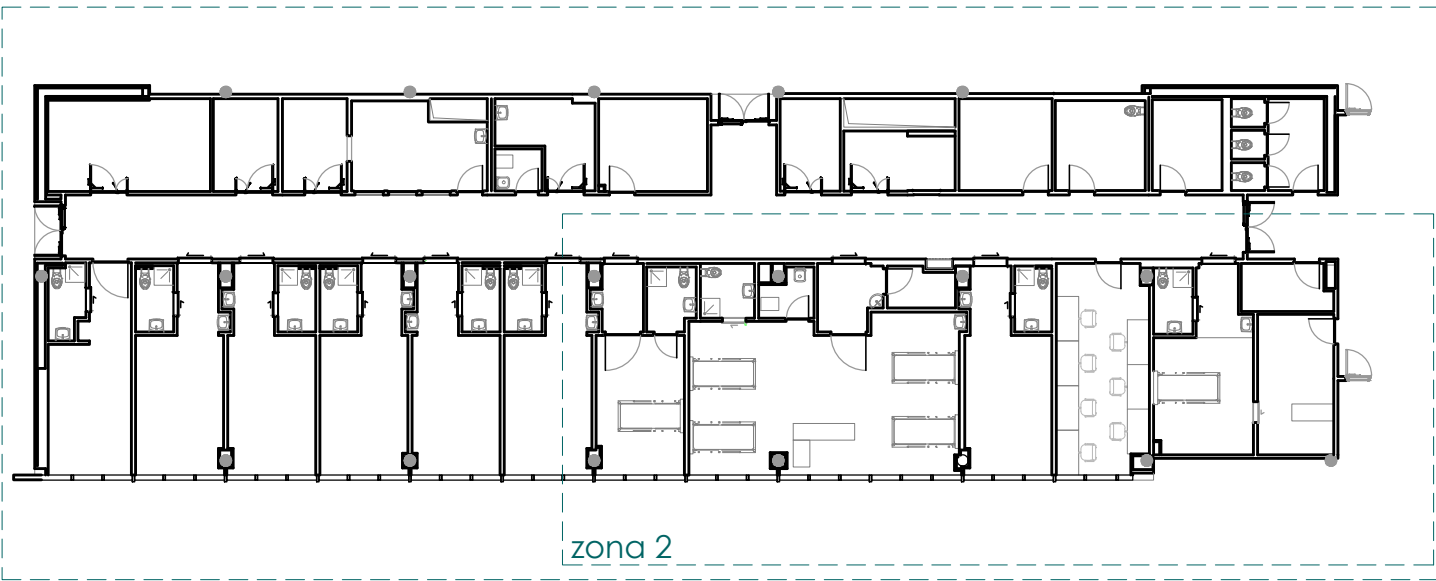

RESTAURO CONSERVATIVO PRONTO SOCCORSO OSPEDALE PAPA GIOVANNI XXIII - SPAZI MEDICINA D'URGENZA



COMMITTENTE
ASST PAPA GIOVANNI XXIII
Piazza OMS n. 1
24127 - Bergamo (BG)

Sistema Socio Sanitario
Regione Lombardia
ASST Papa Giovanni XXIII

INDIRIZZO PROGETTO
Piazza OMS n. 1
24127 - Bergamo (BG)

PROGETTISTA
Marco Carrara
via Moroni, 244, BERGAMO
info@studio-carrara.eu
+39 0355785083

studioCARRARA
ARCHITETTURAINGEGNERIA
Dream builders

PROGETTO ESECUTIVO ai sensi dell'art. 41 comma 8 D.lgs 36/2023 e s.m.i

DATA	COMMESSA	FASE	ELABORATO	SCALA
15.05.2026	2545	PE	ELE - PE - 2003 - 02	1:50

CAPITOLO	OGGETTO
<input type="checkbox"/> Architettura <input type="checkbox"/> Strutture <input type="checkbox"/> Sicurezza / Cantiere <input checked="" type="checkbox"/> Impianti <input type="checkbox"/> Generale <input type="checkbox"/> Altro	IMPIANTI ELETTRICI Impianti di forza motrice zona 2

REV	DATA	OGGETTO EMISSIONE	REDATTO	VERIFICATO	APPROVATO
00	27.02.2026	Prima Emissione	C. Poggi	M. Fornoni	M.Carrara
01	14.04.2026	Revisione a seguito di note della stazione appaltante	C. Poggi	M. Fornoni	M.Carrara
02	15.05.2026	Revisione a seguito di note RSPP struttura	C. Poggi	M. Fornoni	M.Carrara