


1 Planimetria zona 2
1 : 50

Legenda	
Simbolo grafico	Descrizione
	Scatola portafrutti con interruttore
	Scatola portafrutti con pulsante
	Pannello di gestione luci
	Corpo illuminante, marca 3F Filippi, codice articolo:30103
	Corpo illuminante, marca 3F Filippi, codice articolo:30069
	Corpo illuminante, marca 3F Filippi, codice articolo: 22380 nella versione da 39W + accessorio codice:A01486
	Corpo illuminante, marca 3F Filippi, codice articolo: 22380 nella versione da 31W + accessorio codice:A01486
	Corpo illuminante, marca 3F Filippi, codice articolo: 22842 nella versione da 39W + accessorio codice:A0537
	Corpo illuminante, marca 3F Filippi, codice articolo: 22380 nella versione da 23W + accessorio codice:A01487
	Apparecchio illuminante, illuminazione di sicurezza con accessorio pittogramma segnalazione uscita marca Schneider Electric, codice articolo: OVA48750
	Apparecchio illuminante, illuminazione di sicurezza marca Schneider Electric, codice articolo: OVA48700
NOTA BENE:	illuminazione di emergenza nuova con recupero modulo di supervisione esistente

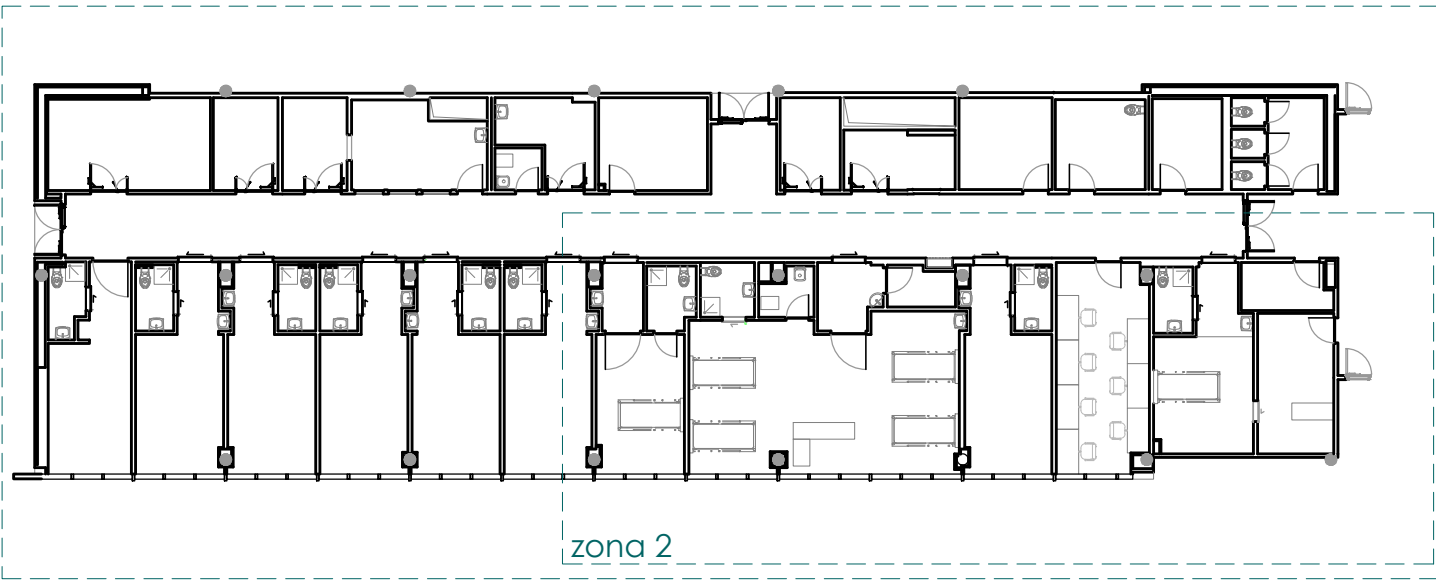

RESTAURO CONSERVATIVO PRONTO SOCCORSO OSPEDALE PAPA GIOVANNI XXIII - SPAZI MEDICINA D'URGENZA



COMMITTENTE
ASST PAPA GIOVANNI XXIII
Piazza OMS n. 1
24127 - Bergamo (BG)
Sistema Socio Sanitario
Ospedale di Bergamo **Regione Lombardia**
ASST Papa Giovanni XXIII

INDIRIZZO PROGETTO
Piazza OMS n. 1
24127 - Bergamo (BG)

PROGETTISTA
Marco Carrara
via Moroni, 244, BERGAMO
info@studio-carrara.eu
+39 0355785083

studioCARRARA
ARCHITETTURAINGEGNERIA
Dream builders

PROGETTO ESECUTIVO ai sensi dell'art. 41 comma 8 D.lgs 36/2023 e s.m.i

DATA	COMMESSA	FASE	ELABORATO	SCALA
15.05.2026	2545	PE	ELE - PE - 2005 - 02	1:50

CAPITOLO	OGGETTO
<input type="checkbox"/> Architettura <input type="checkbox"/> Strutture <input type="checkbox"/> Sicurezza / Cantiere <input checked="" type="checkbox"/> Impianti <input type="checkbox"/> Generale <input type="checkbox"/> Altro	IMPIANTI ELETTRICI Illuminazione ordinaria e di emergenza zona 2

REV	DATA	OGGETTO EMISSIONE	REDATTO	VERIFICATO	APPROVATO
00	27.02.2026	Prima Emissione	C. Poggi	M. Fornoni	M.Carrara
01	14.04.2026	Revisione a seguito di note della stazione appaltante	C. Poggi	M. Fornoni	M.Carrara
02	15.05.2026	Revisione a seguito di note RSPP struttura	C. Poggi	M. Fornoni	M.Carrara