
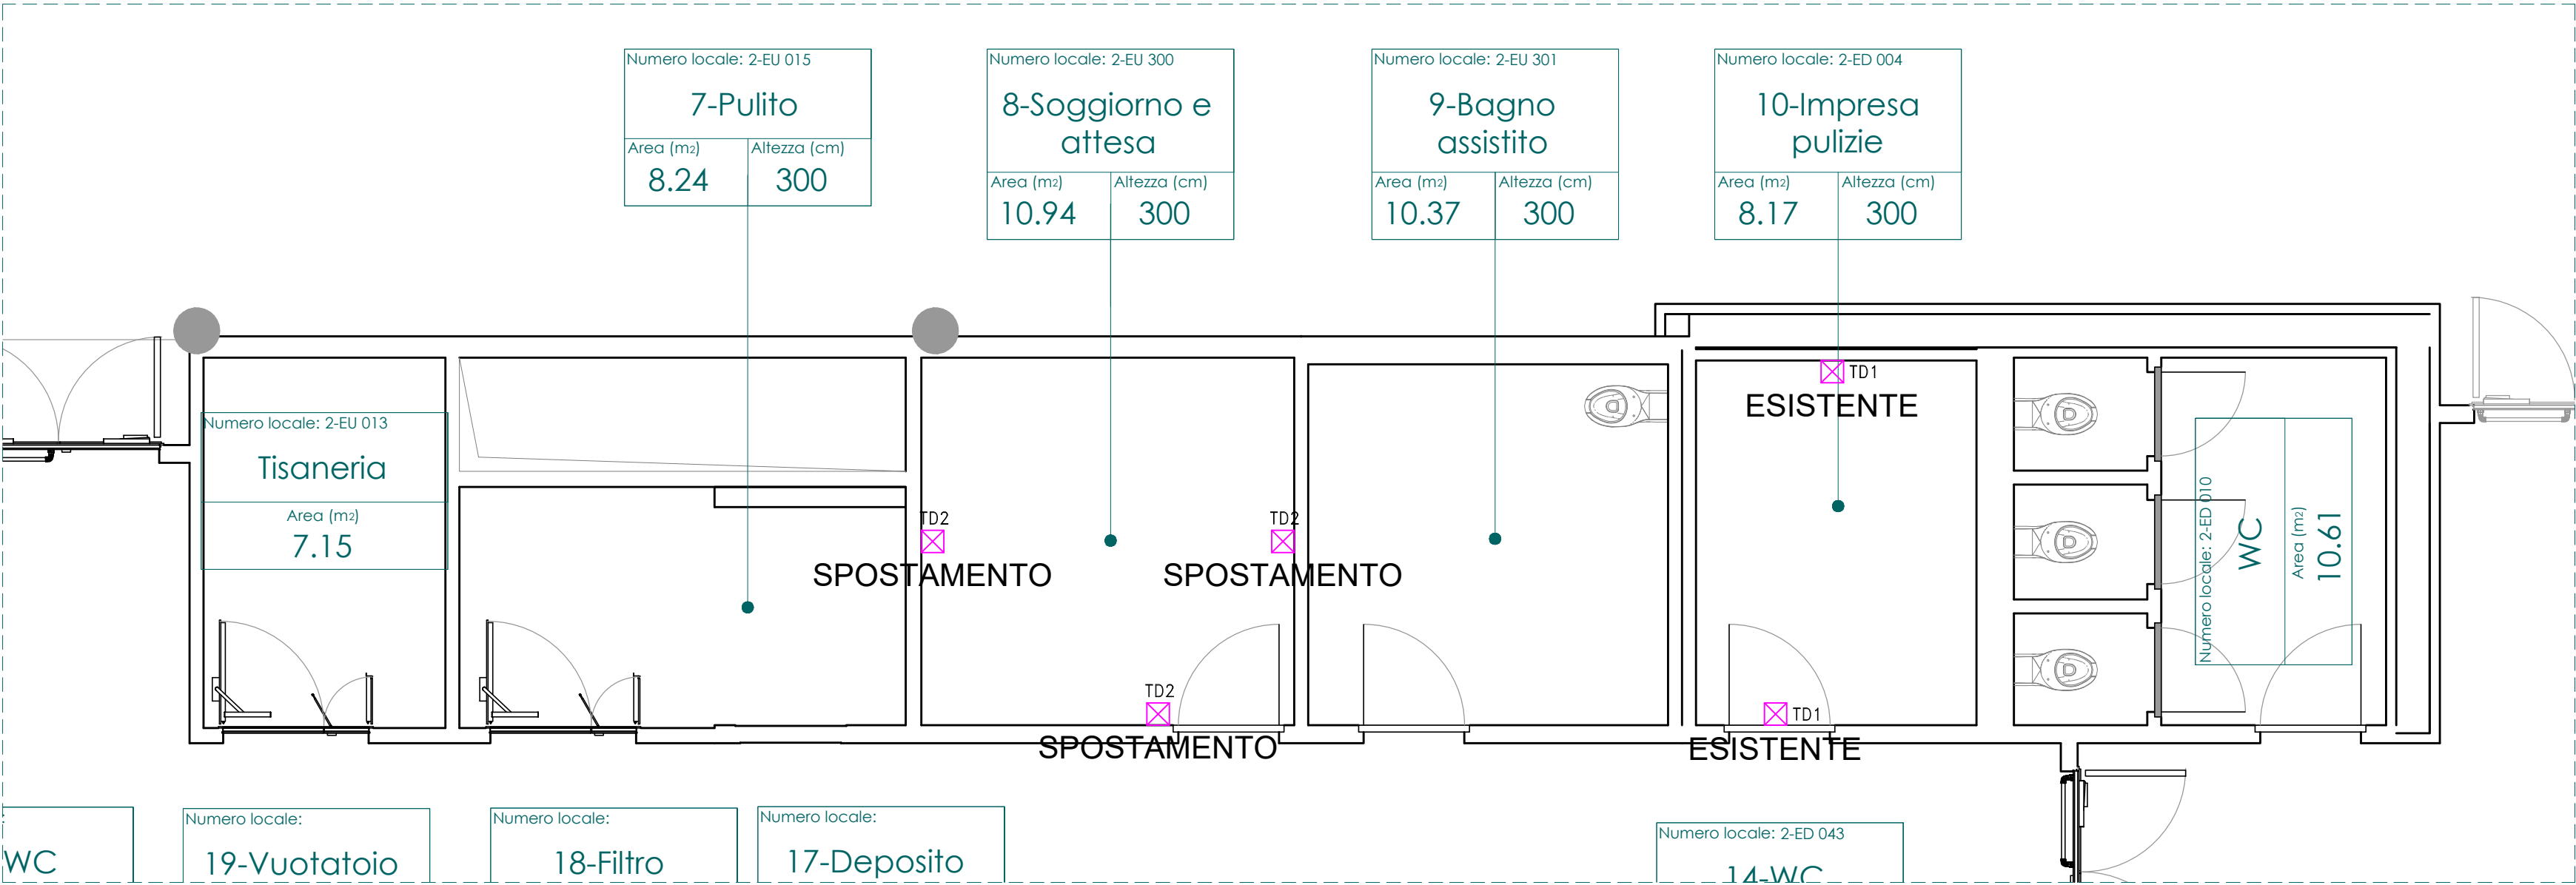


1 Planimetria zona 1A
1 : 50

Legenda	
Simbolo grafico	Descrizione
	Punta presa dati singolo composto da: -N°1 Contenitore modulare da incasso a parete o in canalina a vista in termoplastico autoestinguente IP40 o 3 moduli 25x45mm -N°1 presa RJ45 Cat.6 per trasmissione dati
	Gruppo prese triplo composto da: -N°1 Contenitore modulare da incasso a parete o in canalina a vista in termoplastico autoestinguente IP40 o 4 moduli 25x45mm -N°2 prese RJ45 Cat.6 per trasmissione dati
	Gruppo prese triplo composto da: -N°1 Contenitore modulare da incasso a parete o in canalina a vista in termoplastico autoestinguente IP40 o 4 moduli 25x45mm -N°3 prese RJ45 Cat.6 per trasmissione dati
	Telecamera
	Postazione videosorveglianza

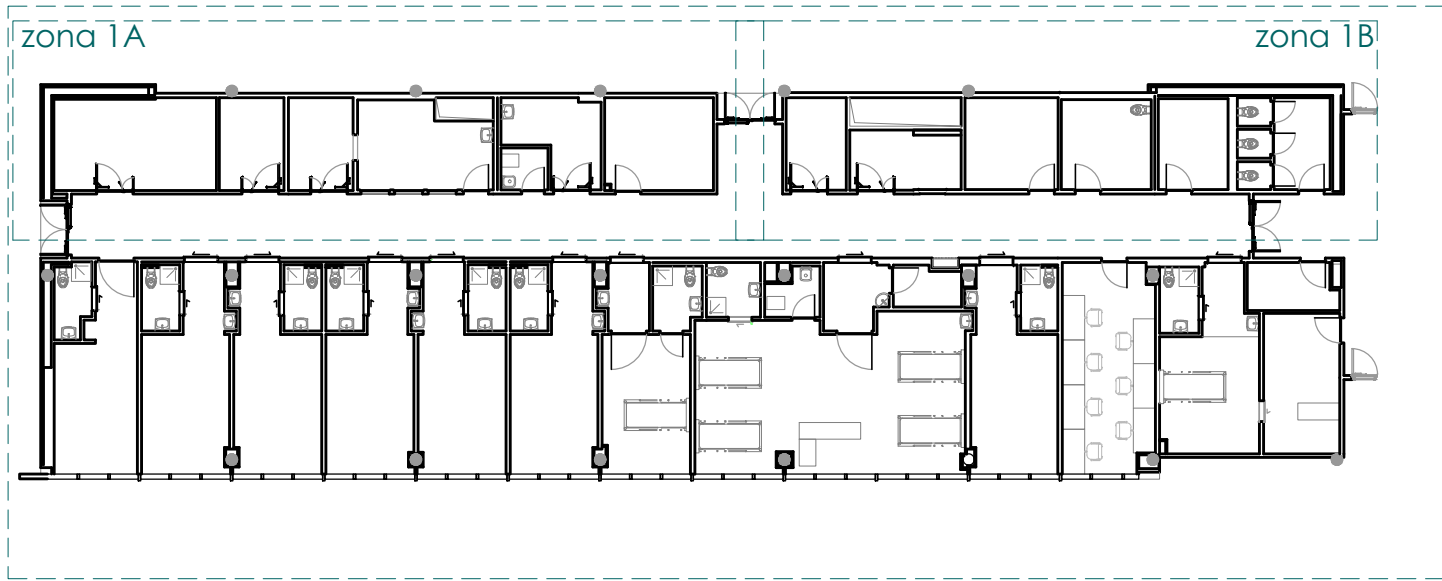

2 Planimetria zona 1B
1 : 50

RESTAURO CONSERVATIVO PRONTO SOCCORSO OSPEDALE PAPA GIOVANNI XXIII - SPAZI MEDICINA D'URGENZA



COMMITTENTE
ASST PAPA GIOVANNI XXIII
Piazza OMS n. 1
24127 - Bergamo (BG)

Sistema Socio Sanitario
Ospedale di Bergamo **Regione Lombardia**
ASST Papa Giovanni XXIII

INDIRIZZO PROGETTO
Piazza OMS n. 1
24127 - Bergamo (BG)

PROGETTISTA
Marco Carrara
via Moroni, 244, BERGAMO
info@studio-carrara.eu
+39 0355785083

studioCARRARA
ARCHITETTURAINGEGNERIA
Dream builders

PROGETTO o TITOLO EDILIZIO

PROGETTO ESECUTIVO ai sensi dell'art. 41 comma 8 D.lgs 36/2023 e s.m.i

DATA	COMMESSA	FASE	ELABORATO	SCALA
15.05.2026	2545	PE	ELE - PE - 2006 - 02	1:50

CAPITOLO
☐ Architettura
☐ Strutture
☐ Sicurezza / Cantiere
☒ Impianti
☐ Generale
☐ Altro

OGGETTO
IMPIANTI ELETTRICI
Impianti rete dati zona 1

REV	DATA	OGGETTO EMISSIONE	REDATTO	VERIFICATO	APPROVATO
00	27.02.2026	Prima Emissione	C. Poggi	M. Fornoni	M.Carrara
01	14.04.2026	Revisione a seguito di note della stazione appaltante	C. Poggi	M. Fornoni	M.Carrara
02	15.05.2026	Revisione a seguito di note RSPP struttura	C. Poggi	M. Fornoni	M.Carrara