



1 Planimetria zona 1A

1 : 50

Legenda	
Simbolo grafico	Descrizione
	Termostato
	Serranda tagliafuoco. Collegare ad un'uscita e ad un ingresso del modulo 4in-4Out.
	Attuatore di comando ingresso e uscita controllo ad 4 ingressi e 4 uscite completo di 4 relè di disaccoppiamento

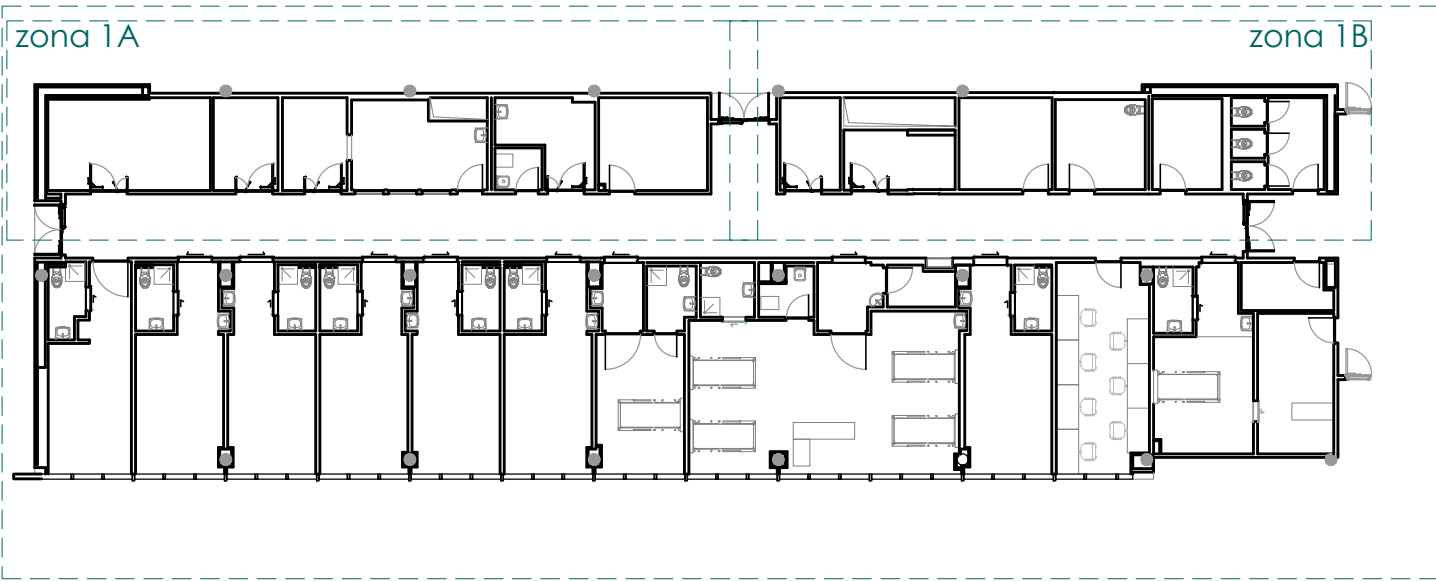

2

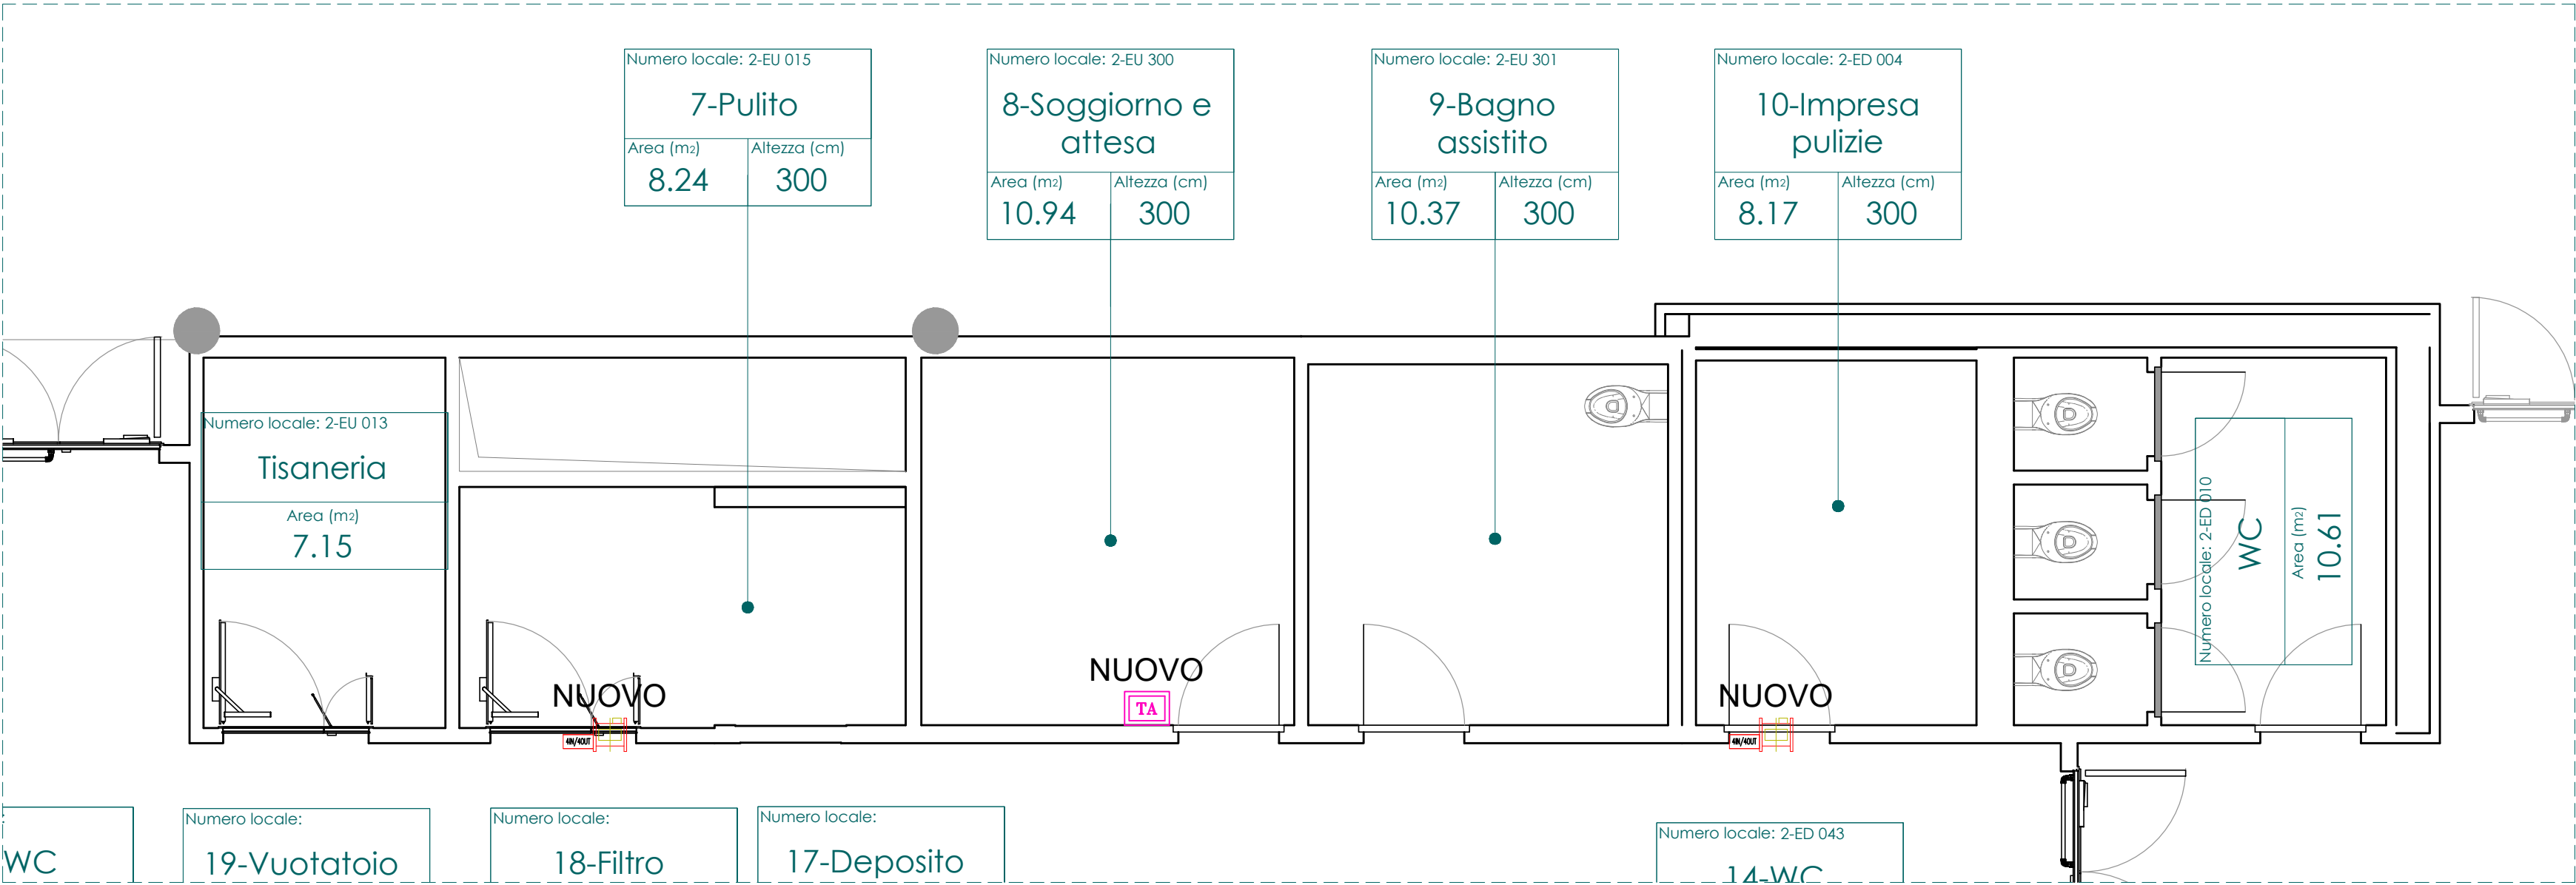

2 Planimetria zona 1B

1 : 50

RESTAURO CONSERVATIVO PRONTO SOCCORSO OSPEDALE PAPA GIOVANNI XXIII - SPAZI MEDICINA D'URGENZA



COMMITTENTE

ASST PAPA GIOVANNI XXIII
Piazza OMS n. 1
24127 - Bergamo (BG)

 **Sistema Socio Sanitario**
 **Regione Lombardia**
ASST Papa Giovanni XXIII

INDIRIZZO PROGETTO
Piazza OMS n. 1
24127 - Bergamo (BG)

PROGETTISTA

Marco Carrara
via Moroni, 244, BERGAMO
info@studio-carrara.eu
+39 0355785083

studioCARRARA
ARCHITETTURAINGEGNERIA
Dream builders

PROGETTO • TIPOLO EDILIZIO

PROGETTO ESECUTIVO ai sensi dell'art. 41 comma 8 D.lgs 36/2023 e s.m.i						
DATA	COMMESSA	FASE	ELABORATO	SCALA		
15.05.2026	2545	PE	ELE - PE - 2012 - 02	1:50		
CAPITOLO		OGGETTO				
<div><div><input type="checkbox"/> Architettura</div><div><input type="checkbox"/> Strutture</div><div><input type="checkbox"/> Sicurezza / Cantiere</div><div><input checked="" type="checkbox"/> Impianti</div><div><input type="checkbox"/> Generale</div><div><input type="checkbox"/> Altro</div></div>		<div>IMPIANTI ELETTRICI</div> <div>Asservimento impianti meccanici zona 1</div>				
REV	DATA	OGGETTO EMISSIONE		REDATTO	VERIFICATO	APPROVATO
00	27.02.2026	Prima Emissione		C. Poggi	M. Fornoni	M.Carrara
01	14.04.2026	Revisione a seguito di note della stazione appaltante		C. Poggi	M. Fornoni	M.Carrara
02	15.05.2026	Revisione a seguito di note RSPP struttura		C. Poggi	M. Fornoni	M.Carrara