




1 Planimetria zona 1A - stato di fatto impianto aeraulico - smantellamenti e rimozioni
1 : 50

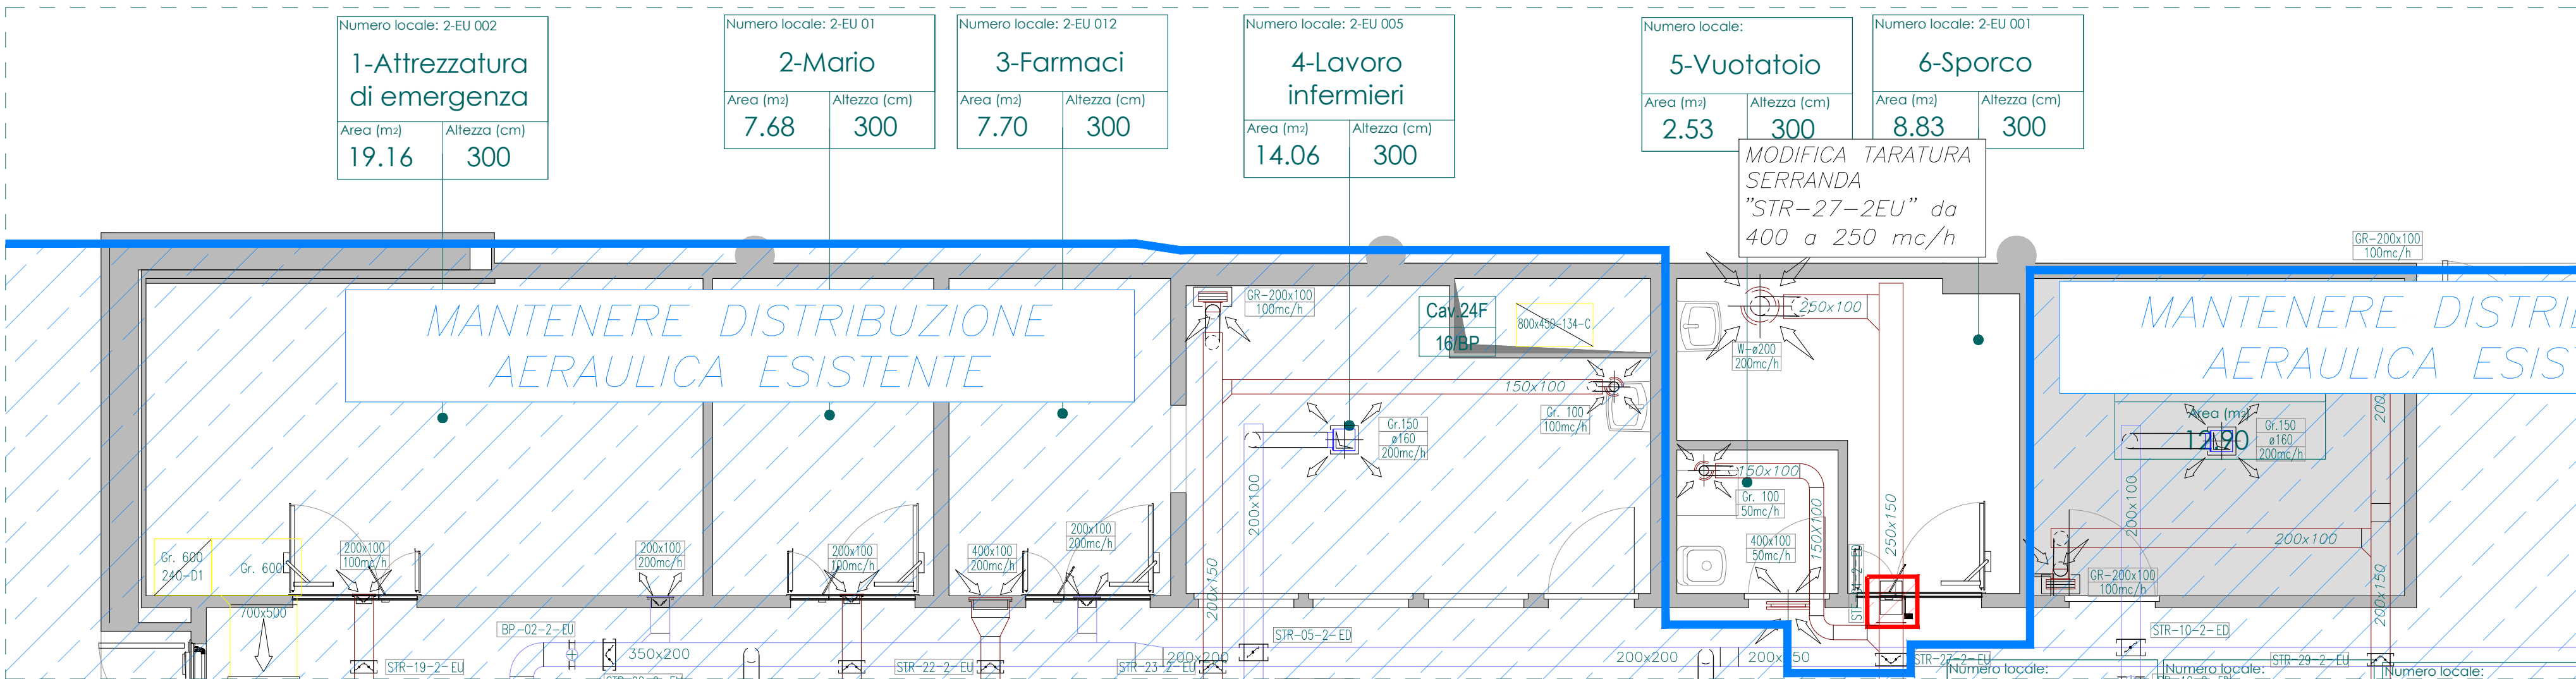

2 Planimetria zona 1A - stato di progetto impianto aeraulico - nuova realizzazione
1 : 50

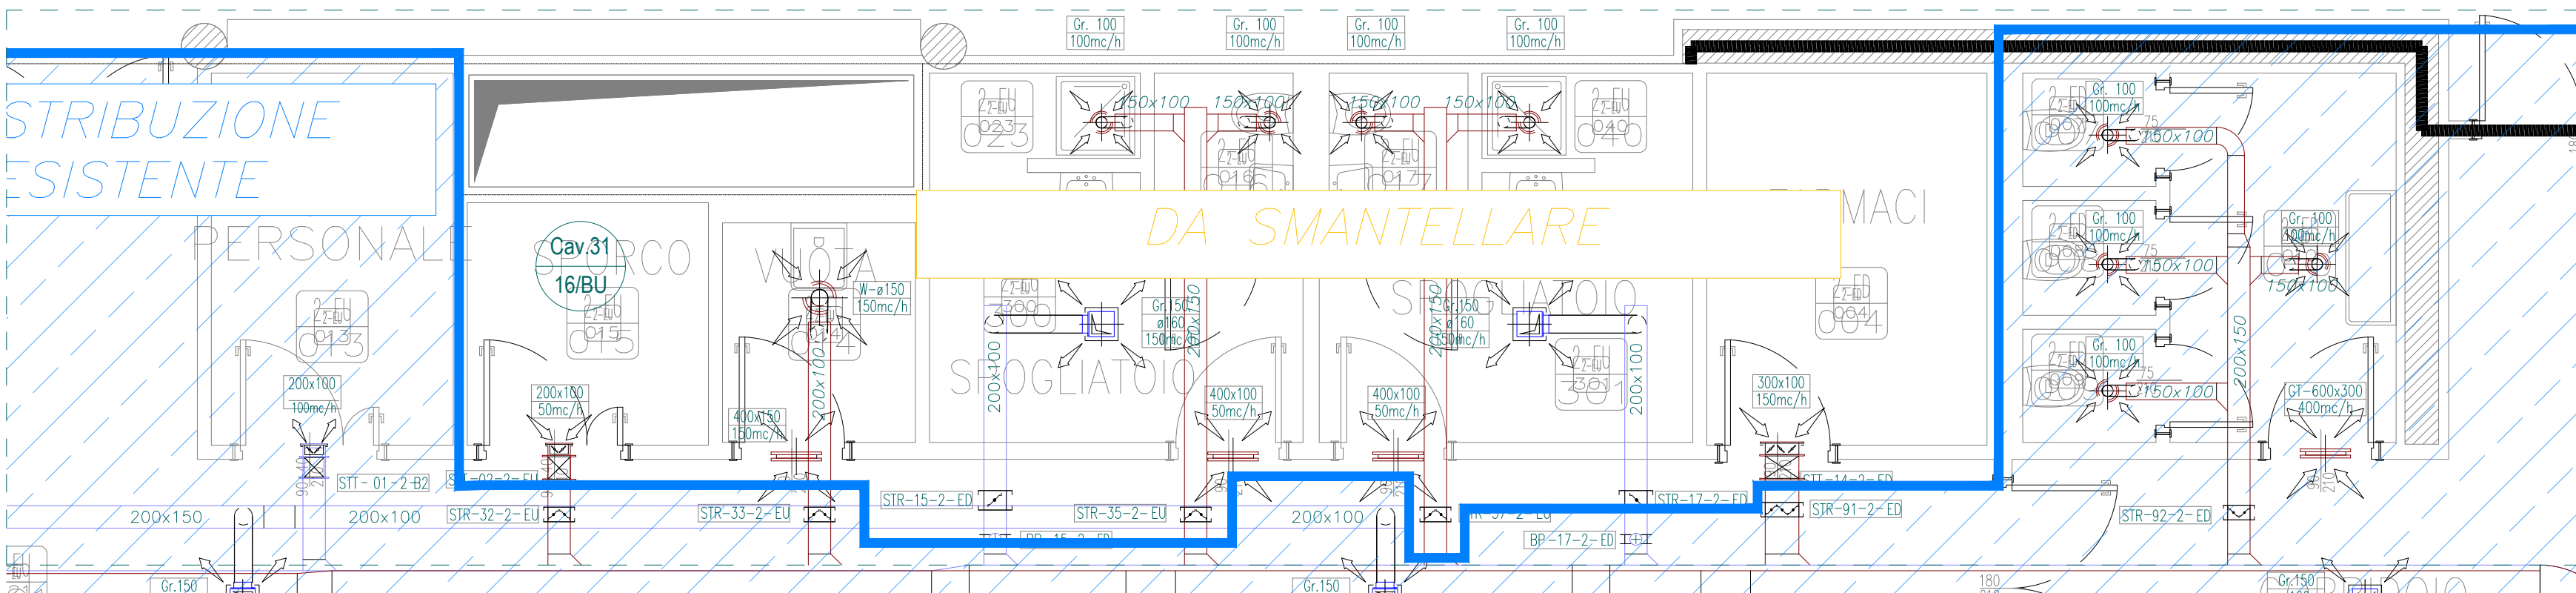


3 Planimetria zona 1B - stato di fatto impianto aeraulico - smantellamenti e rimozioni
1 : 50

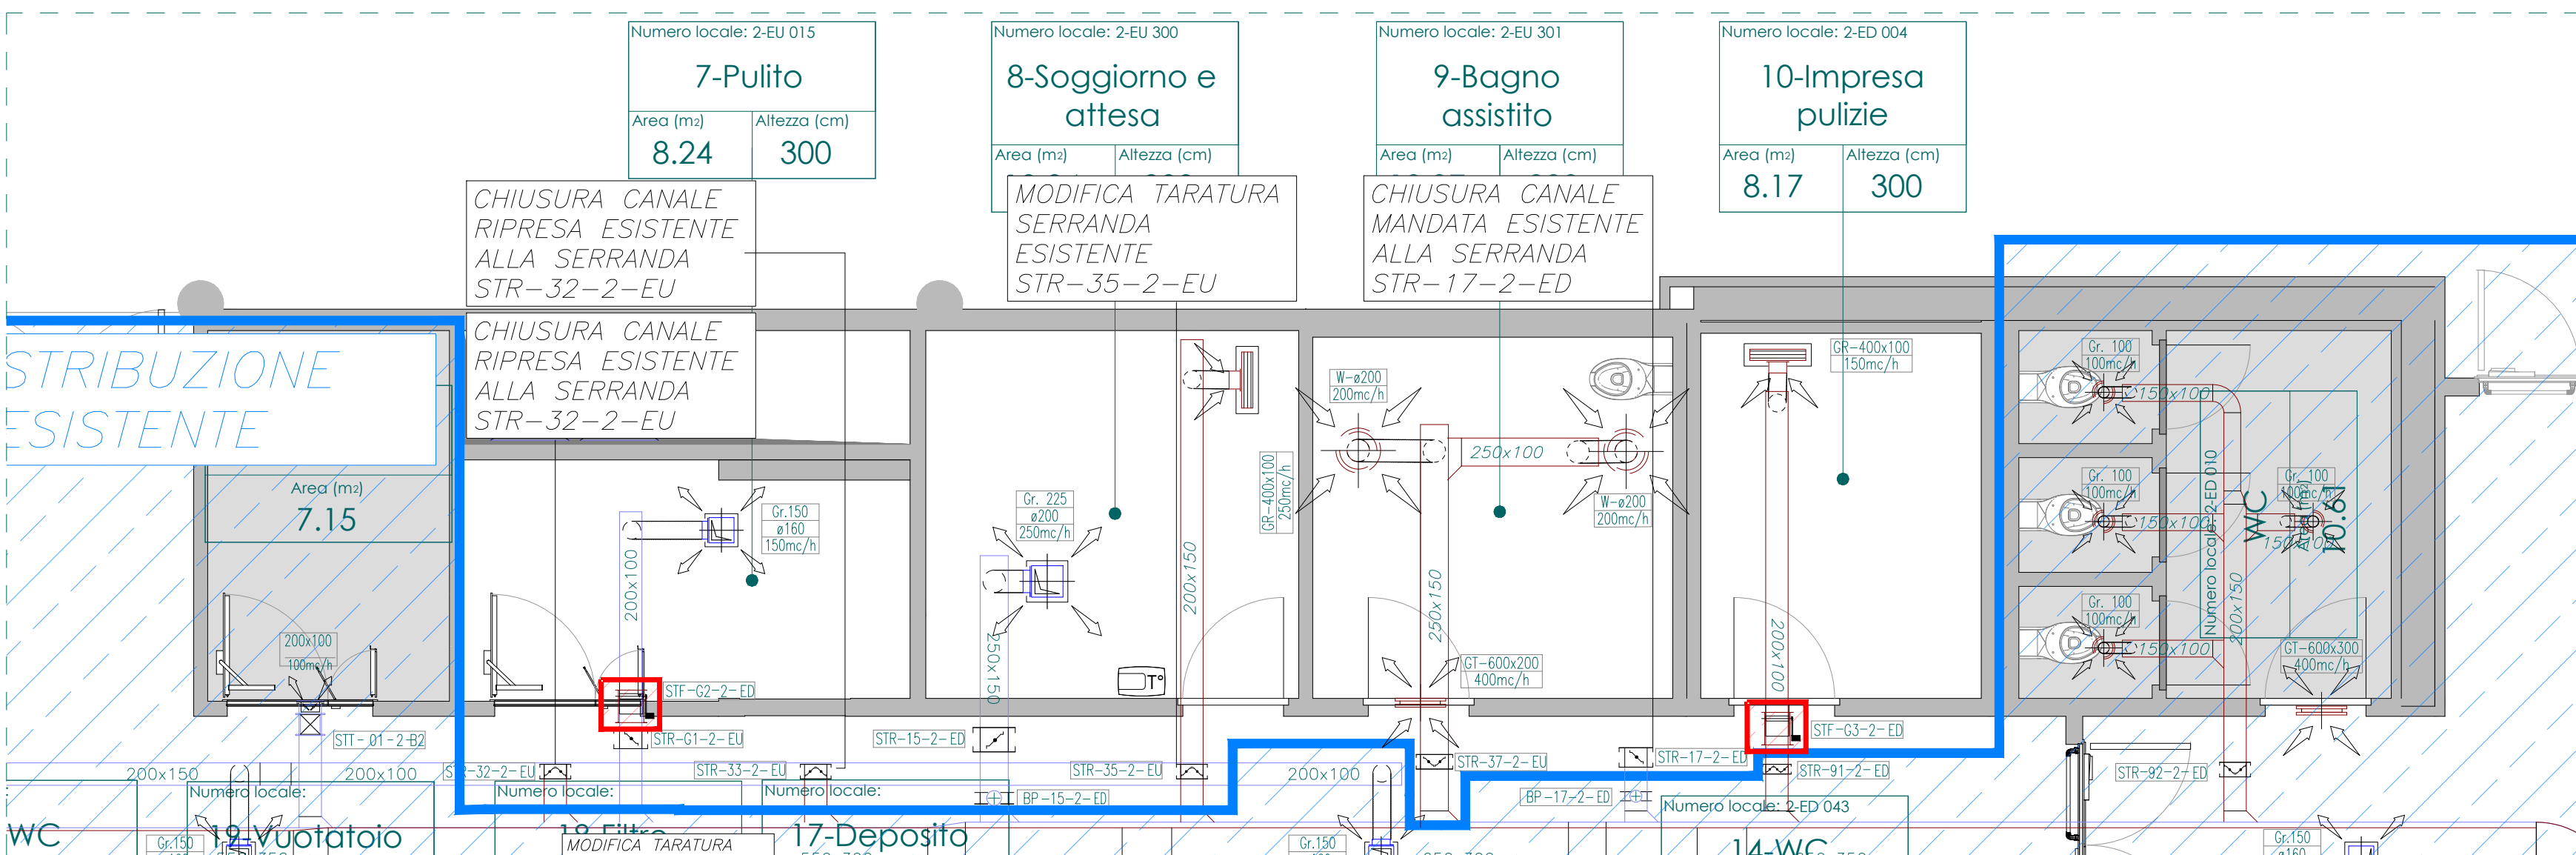

4 Planimetria zona 1B - stato di progetto impianto aeraulico - nuova realizzazione
1 : 50

LEGENDA IMPIANTO AEREAULICO	
	Canalizzazione rigida di mandata
	Canalizzazione rigida di ripresa
	Condotto flessibile per collegamenti terminali a diffusori/griglie
	Serrande tagliafuoco per canalizzazioni rigide
	Serrande di regolazione per canalizzazioni rigide
	Batteria idronica di post-riscaldamento, installata su canalizzazione rigida di mandata. Codice identificativo indicato in pianta (vedi tavola climatizzazione a completamento)
	Diffusore di mandata ad alta induzione con deflettori, adatto ad incasso in controsoffitto 600x600. Vedi etichetta in pianta per informazioni specifiche sul singolo diffusore
	Diffusore di mandata multidirezionale, incassato entro controsoffitto. Vedi etichetta in pianta per informazioni specifiche sul singolo diffusore
	Griglia di ripresa, incassata entro controsoffitto. Vedi etichetta in pianta per informazioni specifiche sul singolo diffusore
	Griglia di areazione per passaggio libero aria, installata su serramento
	Termostato a parete

LEGENDA COLORI e CAMPITURE	
	Rimozione
	Esistente e da mantenere
	Nuova realizzazione

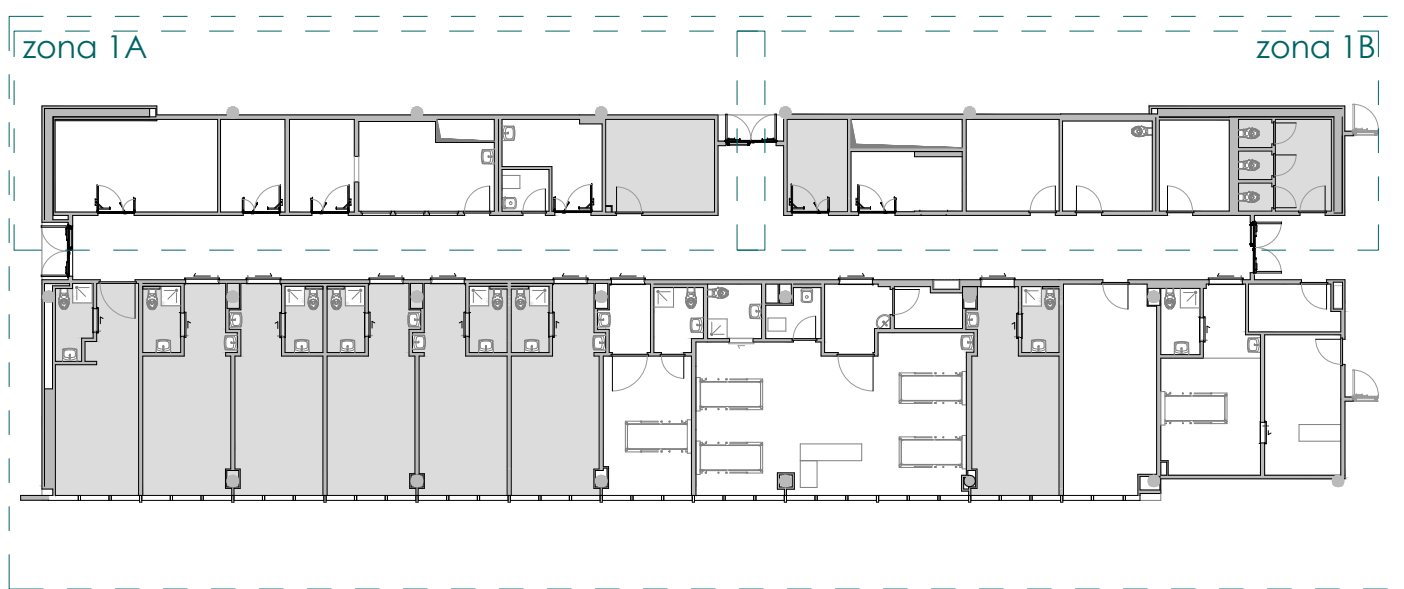

1

RESTAURO CONSERVATIVO PRONTO SOCCORSO OSPEDALE PAPA GIOVANNI XXIII - SPAZI MEDICINA D'URGENZA

COMMITTENTE

ASST PAPA GIOVANNI XXIII
Piazza OMS n. 1
24127 - Bergamo (BG)

Sistema Socio Sanitario

Ospedale di Bergamo

Regione Lombardia
ASST Papa Giovanni XXIII

INDIRIZZO PROGETTO

Piazza OMS n. 1
24127 - Bergamo (BG)

PROGETTISTA

Marco Carrara
via Moroni, 244, BERGAMO
info@studio-carrara.eu
+39 0355785083

studioCARRARA

ARCHITETTURAINGEGNERIA

Dream builders

PROGETTO o TITOLO EDILIZIO

PROGETTO ESECUTIVO ai sensi dell'art. 41 comma 8 D.lgs 36/2023 e s.m.i

DATA	COMMESSA	FASE	ELABORATO	SCALA
15.05.2026	2545	PE	MEC - PE - 2002 - 02	1:50

CAPITOLO

☐ Architettura
☐ Strutture
☐ Sicurezza / Cantiere
☒ Impianti
☐ Generale
☐ Altro

OGGETTO

IMPIANTI MECCANICI
Impianto aeraulico zona 1

REV	DATA	OGGETTO EMISSIONE	REDATTO	VERIFICATO	APPROVATO
00	27.02.2026	Prima Emissione	G.B. Rotini	M. Fornoni	M.Carrara
01	14.04.2026	Revisione a seguito di note della stazione appaltante	G.B. Rotini	M. Fornoni	M.Carrara
02	15.05.2026	Revisione a seguito di note RSPP struttura	G.B. Rotini	M. Fornoni	M.Carrara

Questo documento è di proprietà esclusiva. E' proibita la riproduzione anche parziale e la cessione o terzi senza il vostro autorizzazione.