



1 Planimetria zona 2 - stato di fatto impianto aeraulico - smantellamenti e rimozioni  
1 : 50

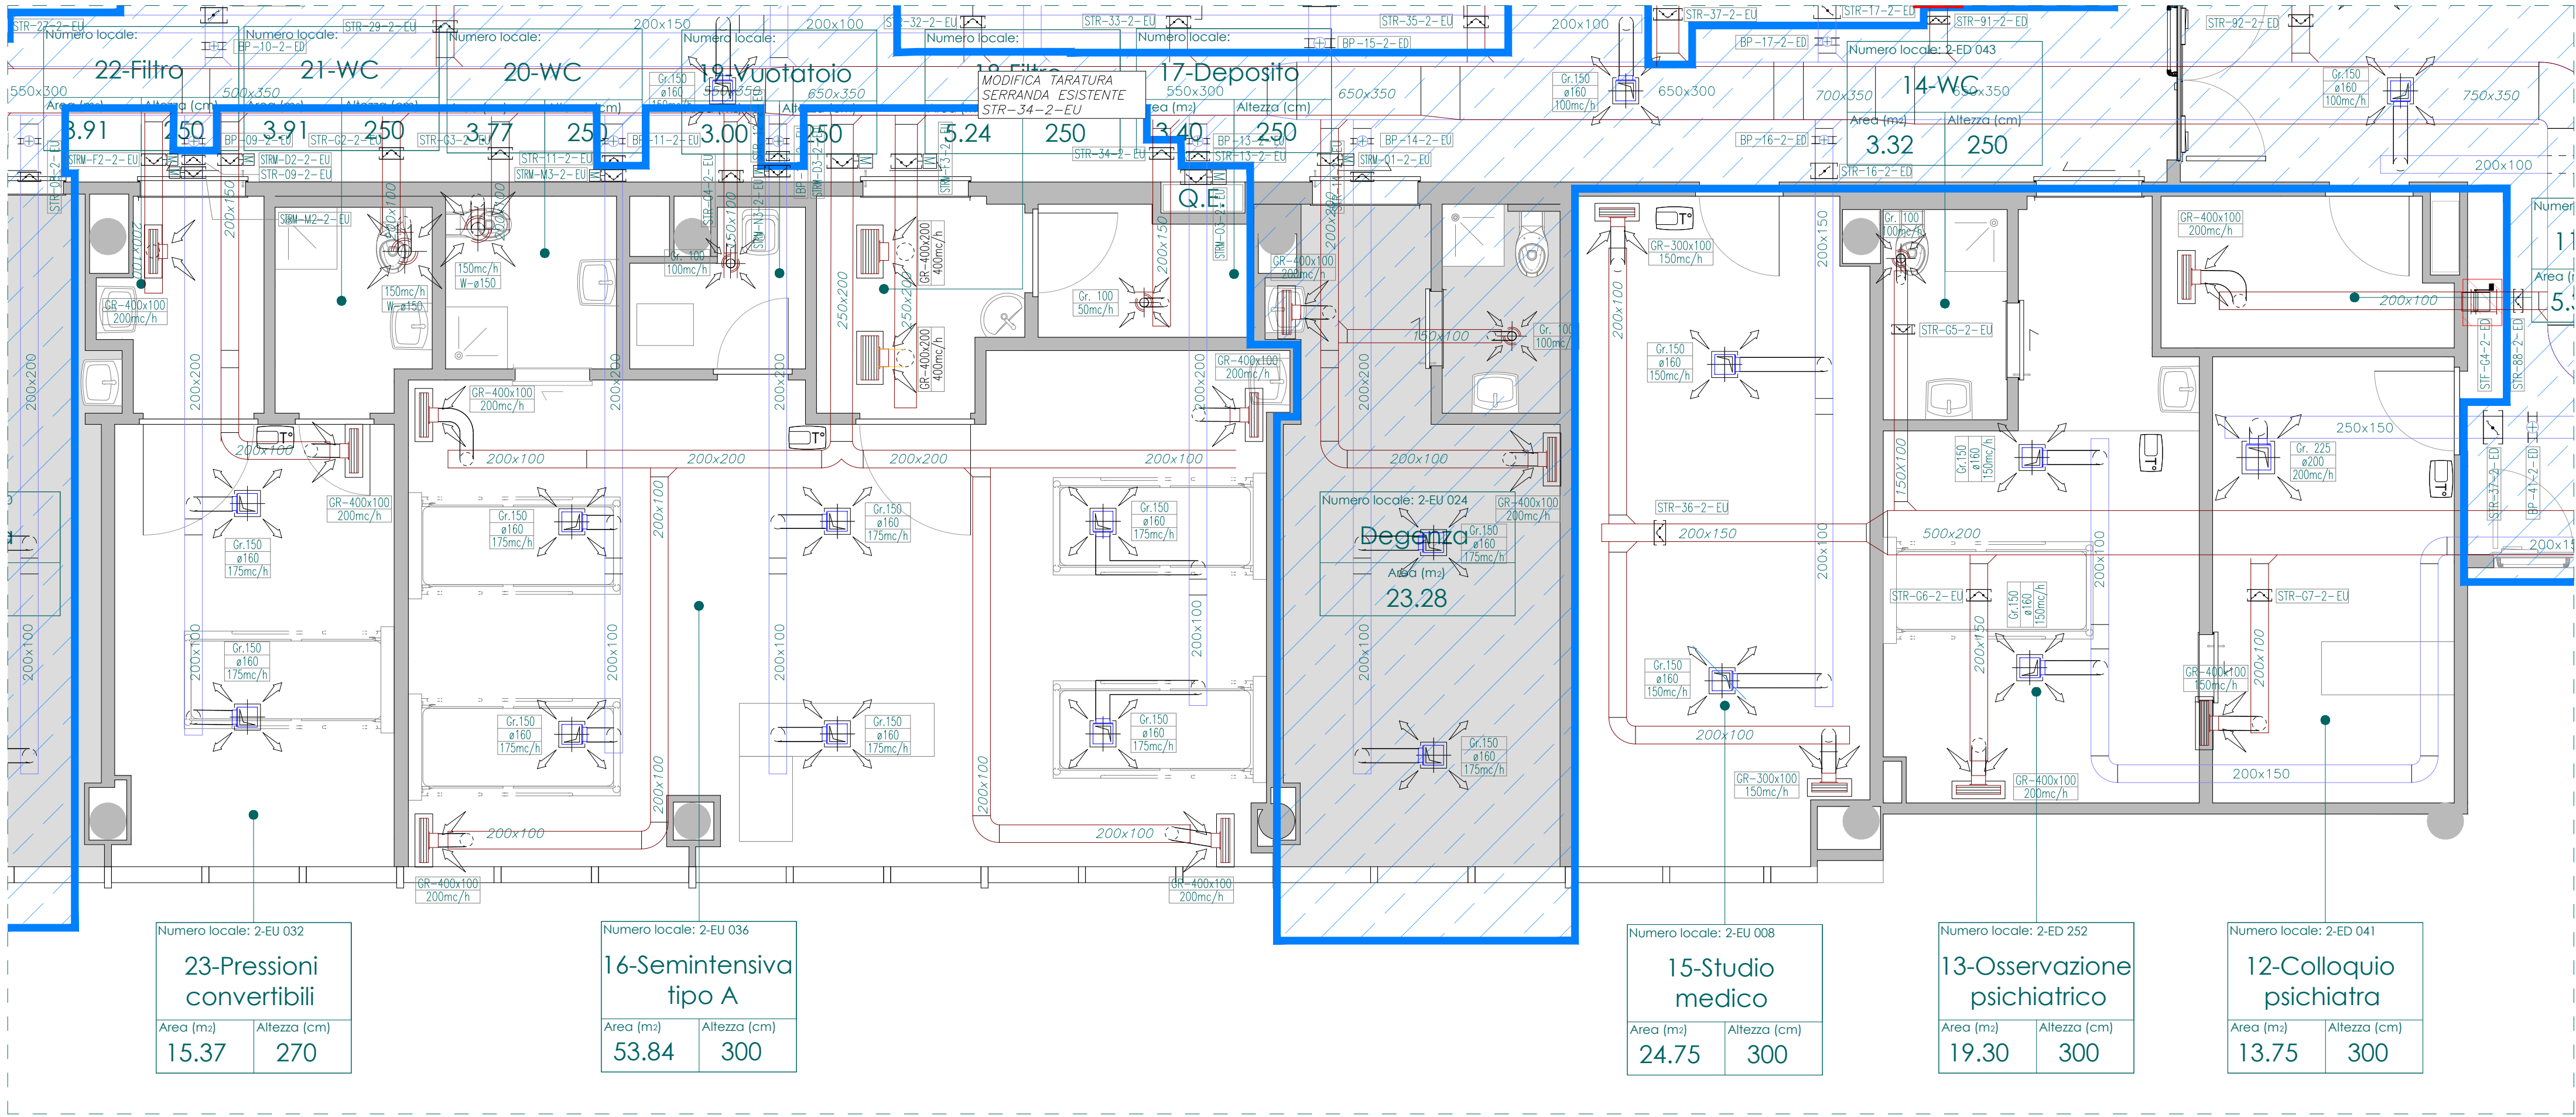

2 Planimetria zona 2 - stato di progetto impianto aeraulico - nuova realizzazione  
1 : 50

LEGENDA IMPIANTO AERAULICO	
	Canalizzazione rigida di mandata
	Canalizzazione rigida di ripresa
	Condotto flessibile per collegamenti terminali a diffusori/griglie
	Serrande tagliafuoco per canalizzazioni rigide
	Serrande di regolazione per canalizzazioni rigide
	Batteria idronica di post-riscaldamento, installata su canalizzazione rigida di mandata. Codice identificativo indicato in pianta (vedi tavola climatizzazione a completamento)
	Diffusore di mandata ad alta induzione con deflettori, adatto ad incasso in controsoffitto 600x600. Vedi etichetta in pianta per informazioni specifiche sul singolo diffusore
	Diffusore di mandata multidirezionale, incassato entro controsoffitto. Vedi etichetta in pianta per informazioni specifiche sul singolo diffusore
	Griglia di ripresa, incassata entro controsoffitto. Vedi etichetta in pianta per informazioni specifiche sul singolo diffusore
	Griglia di areazione per passaggio libero aria, installata su serramento
	Termostato a parete

LEGENDA COLORI e CAMPITURE	
	Rimozione
	Esistente e da mantenere
	Nuova realizzazione

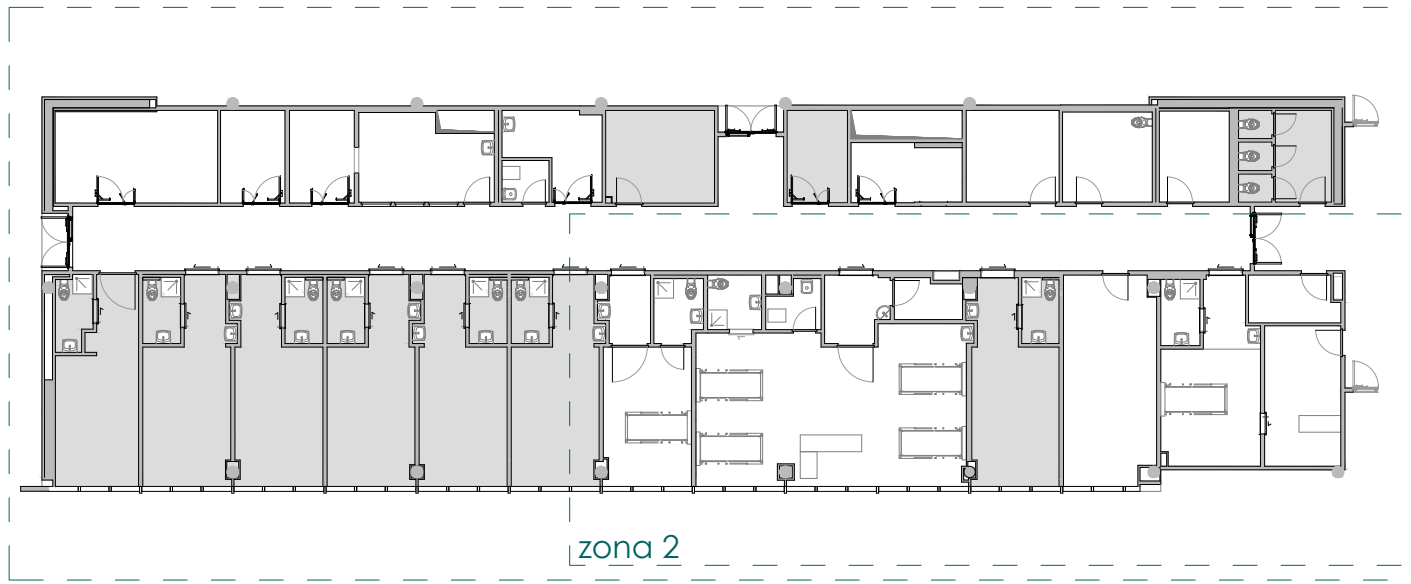

zona 2

## RESTAURO CONSERVATIVO PRONTO SOCCORSO OSPEDALE PAPA GIOVANNI XXIII - SPAZI MEDICINA D'URGENZA

COMMITTENTE  
**ASST PAPA GIOVANNI XXIII**  
Piazza OMS n. 1  
24127 - Bergamo (BG)

**Sistema Socio Sanitario  
Regione Lombardia  
ASST Papa Giovanni XXIII**

INDIRIZZO PROGETTO  
Piazza OMS n. 1  
24127 - Bergamo (BG)

PROGETTISTA  
**Marco Carrara**  
via Moroni, 244, BERGAMO  
info@studio-carrara.eu  
+39 0355785083

**studioCARRARA**  
ARCHITETTURAINGENERIA  
Dream builders

PROGETTO o TITOLO EDILIZIO				
PROGETTO ESECUTIVO ai sensi dell'art. 41 comma 8 D.lgs 36/2023 e s.m.i				
DATA	COMMESSA	FASE	ELABORATO	SCALA
15.05.2026	2545	PE	MEC - PE - 2003 - 02	1:50

CAPITOLO	OGGETTO
<input type="checkbox"/> Architettura <input type="checkbox"/> Strutture <input type="checkbox"/> Sicurezza / Cantiere <input checked="" type="checkbox"/> Impianti <input type="checkbox"/> Generale <input type="checkbox"/> Altro	<b>IMPIANTI MECCANICI</b> <b>Impianto aeraulico zona 2</b>

REV	DATA	OGGETTO EMISSIONE	REDATTO	VERIFICATO	APPROVATO
00	27.02.2026	Prima Emissione	G.B. Rotini	M. Fornoni	M.Carrara
01	14.04.2026	Revisione a seguito di note della stazione appaltante	G.B. Rotini	M. Fornoni	M.Carrara
02	15.05.2026	Revisione a seguito di note RSPD struttura	G.B. Rotini	M. Fornoni	M.Carrara