







1 Planimetria zona 2 - stato di fatto impianto di climatizzazione - smantellamenti e rimozioni
1 : 50

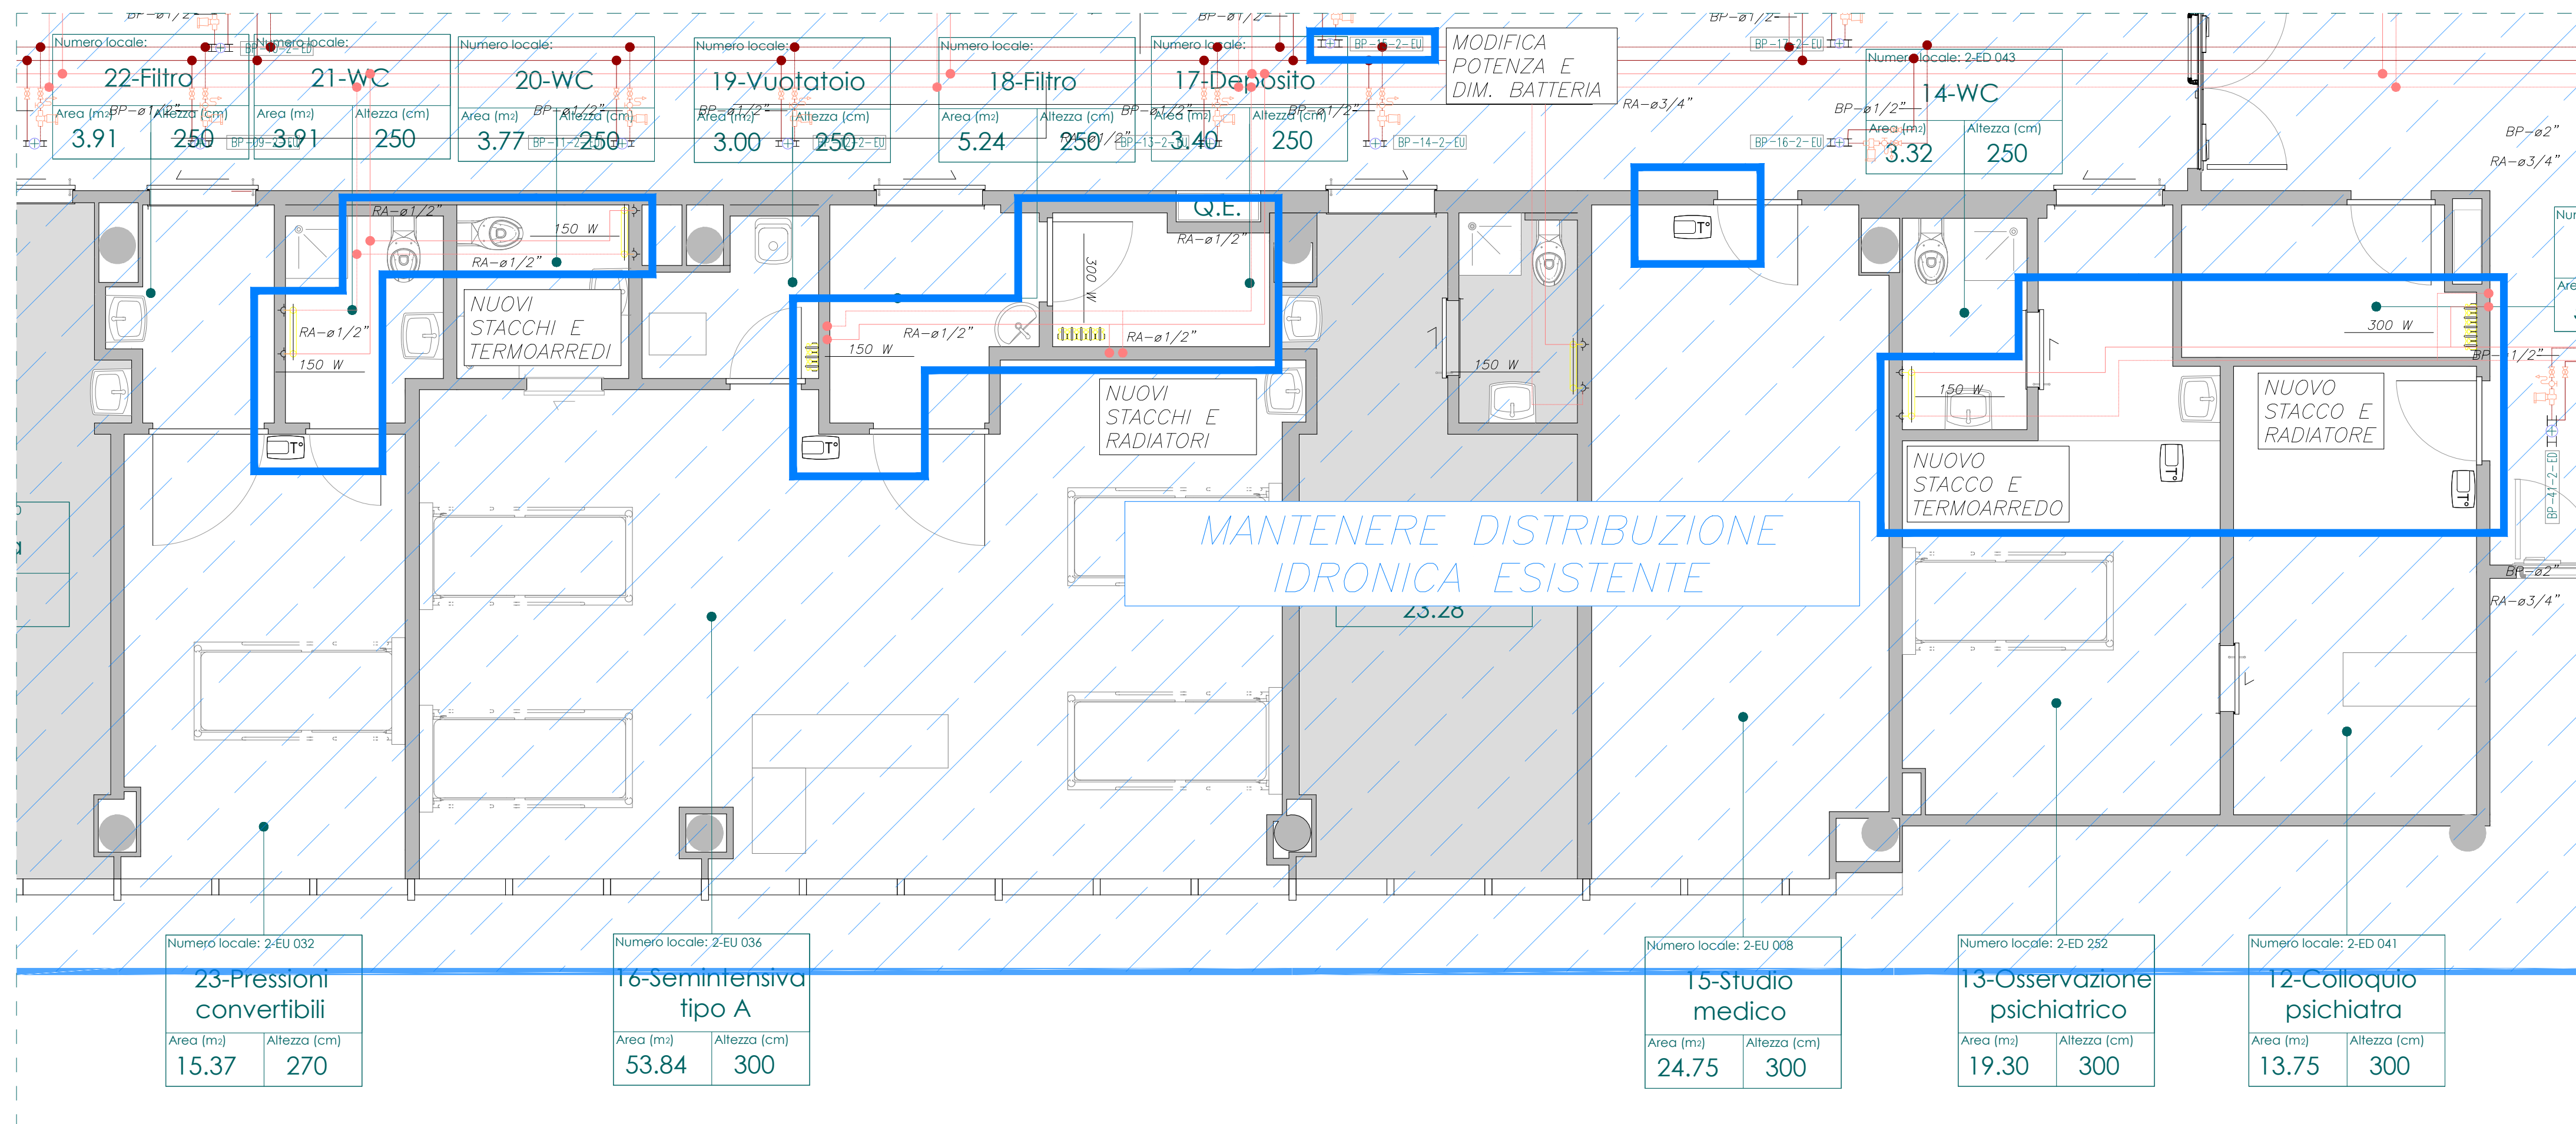


2 Planimetria zona 2 - stato di progetto impianto di climatizzazione - nuova realizzazione
1 : 50

LEGENDA CLIMATIZZAZIONE

	Mandata e ritorno circuito climatizzazione in alimentazione a batterie idroniche di post-riscaldamento
	Mandata e ritorno circuito climatizzazione in alimentazione a radiatori idronici
	Radiatore idronico
	Batteria ad acqua di post-riscaldamento, installata su canalizzazione rigida di mandata. Codice identificativo indicato in pianta (<i>vedi tavola impianto aeraulico a completamento</i>)
	Termostato a parete

LEGENDA COLORI e CAMPITURE

	Rimozione
	Esistente e da mantenere
	Nuova realizzazione

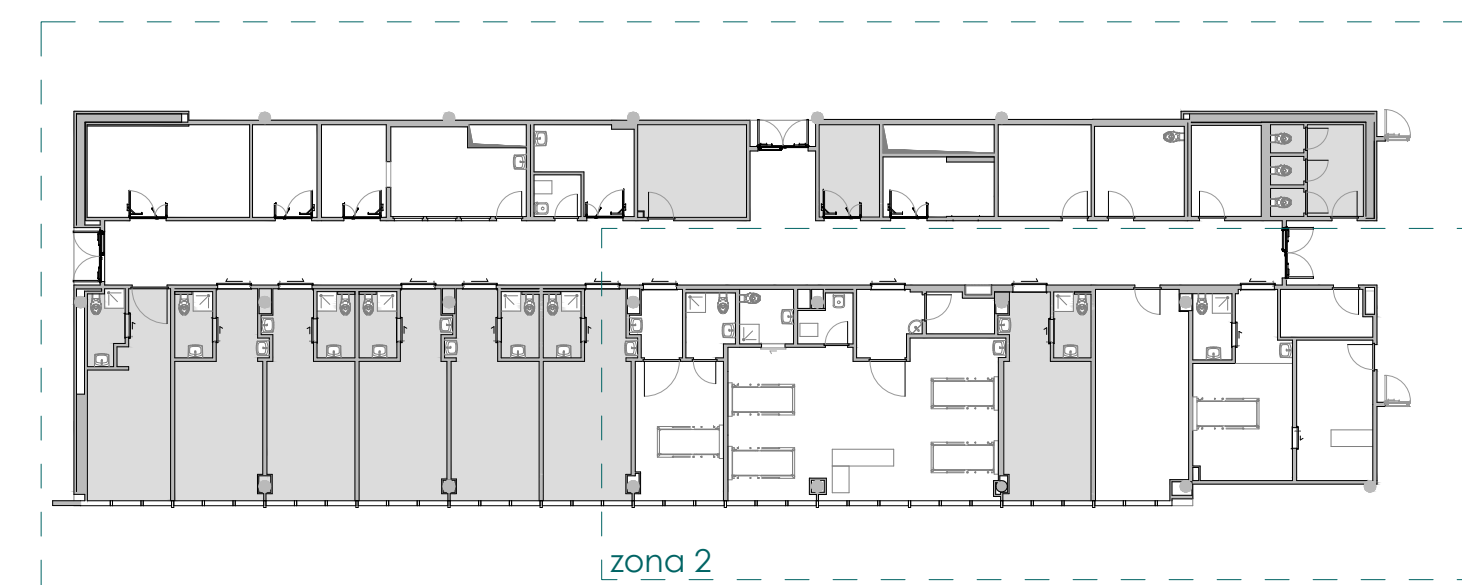

**RESTAURO CONSERVATIVO PRONTO SOCCORSO OSPEDALE
PAPA GIOVANNI XXIII - SPAZI MEDICINA D'URGENZA**



COMMITTENTE

ASST PAPA GIOVANNI XXIII
Piazza OMS n. 1
24127 - Bergamo (BG)

 Ospedale
di Bergamo

INDIRIZZO PROGETTO
Piazza OMS n. 1
24127 - Bergamo (BG)

PROGETTISTA

Marco Carrara
via Moroni, 244, BERGAMO
info@studio-carrara.eu
+39 0355785083

studioCARRARA
ARCHITETTURAINGEGNERIA
Dream builders

PROGETTO o TITOLO EDILIZIO

PROGETTO ESECUTIVO ai sensi dell'art. 41 comma 8 D.lgs 36/2023 e s.m.i

DATA	COMMESSA	FASE	ELABORATO	SCALA
15.05.2026	2545	PE	MEC - PE - 2006 - 02	1:50

CAPITOLO

☐ Architettura
☐ Strutture
☐ Sicurezza /
☒ Impianti
☐ Generale
☐ Altro

OGGETTO

IMPIANTI MECCANICI

Impianto di climatizzazione zona 2

REV	DATA	OGGETTO EMISSIONE	REDATTO	VERIFICATO	APPROVATO
00	27.02.2026	Prima Emissione	G.B. Rotini	M. Fornoni	M.Carrara
01	14.04.2026	Revisione a seguito di note della stazione appaltante	G.B. Rotini	M. Fornoni	M.Carrara
02	15.05.2026	Revisione a seguito di note RSPP struttura	G.B. Rotini	M. Fornoni	M.Carrara