




1 Planimetrica zona 2 - stato di fatto impianto idrico sanitario - smantellamenti e rimozioni
1:50

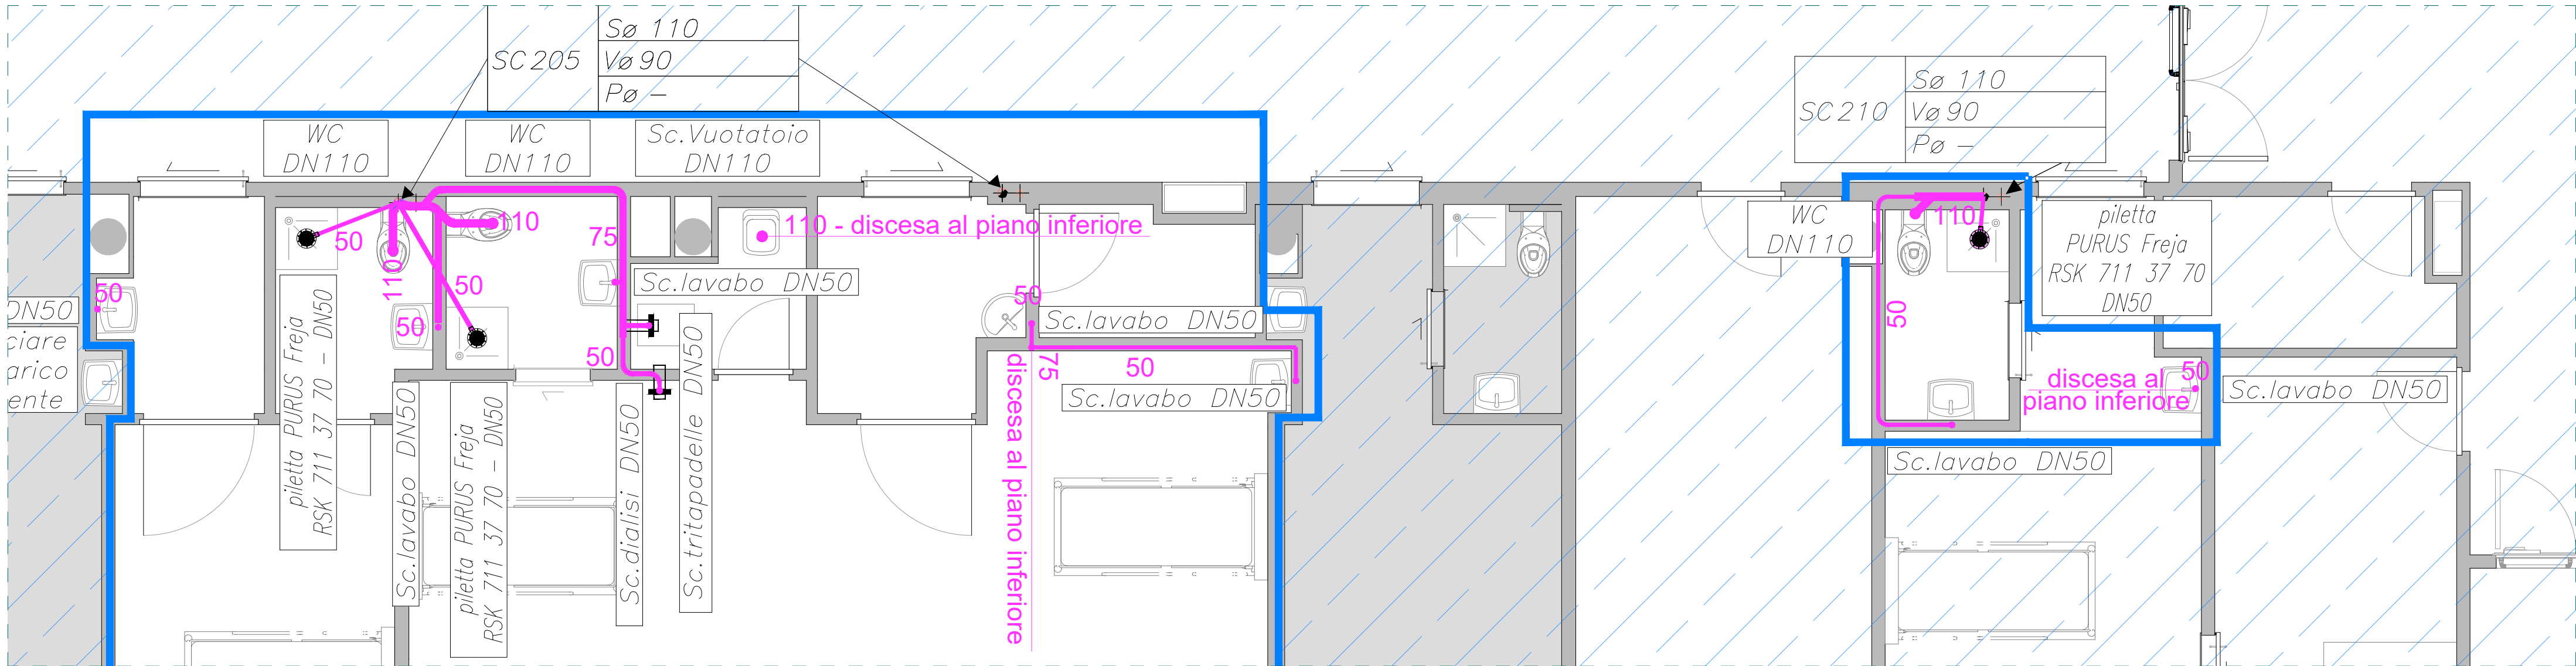

2 Planimetrica zona 2 - stato di progetto impianto idrico sanitario - nuova realizzazione
1:50

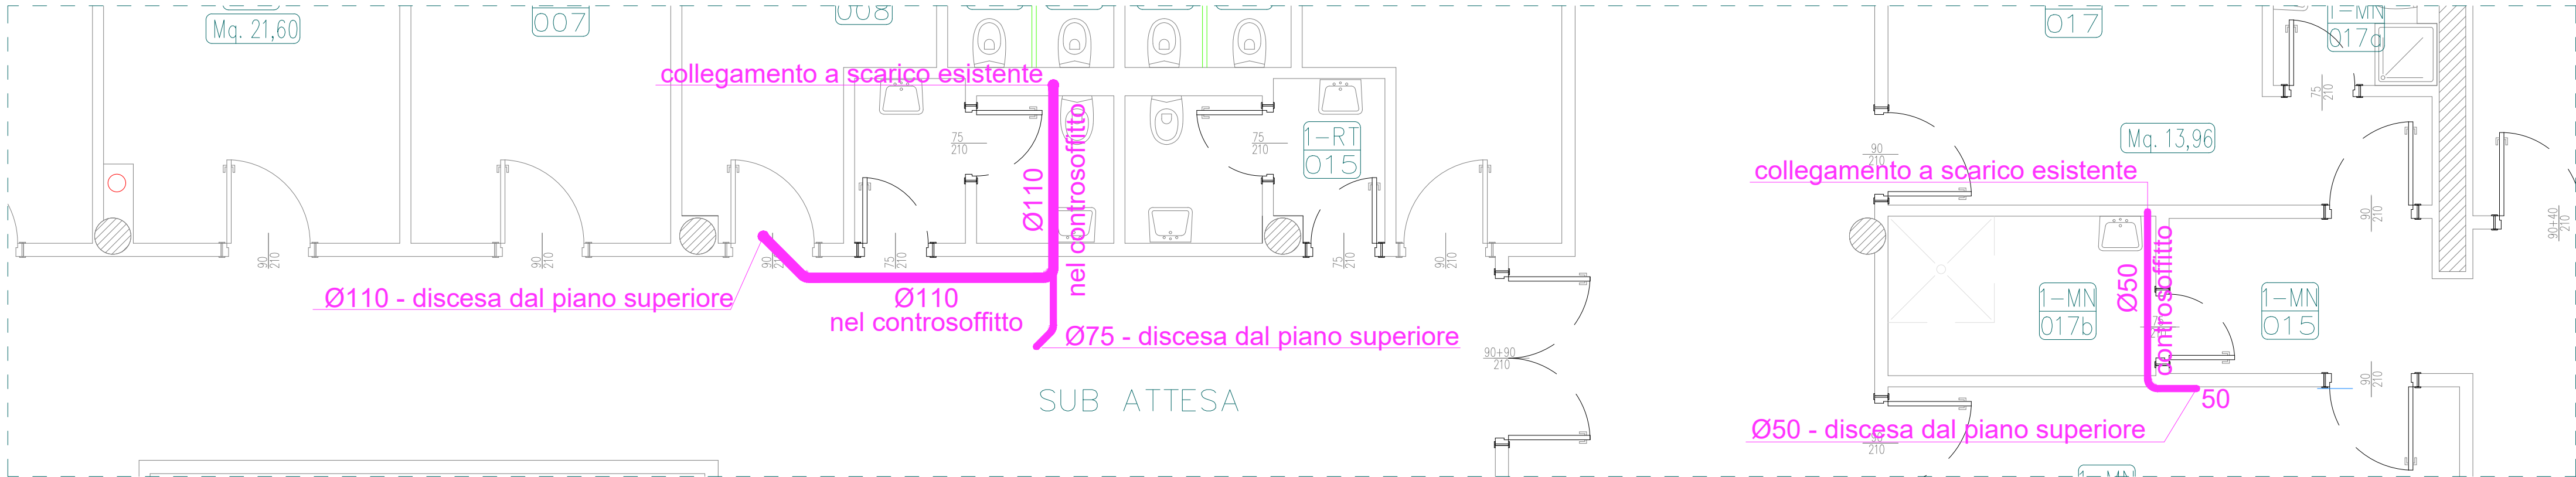


3 Planimetrica piano inferiore alla zona 2 - stato di progetto impianto idrico sanitario - nuova realizzazione
1:50

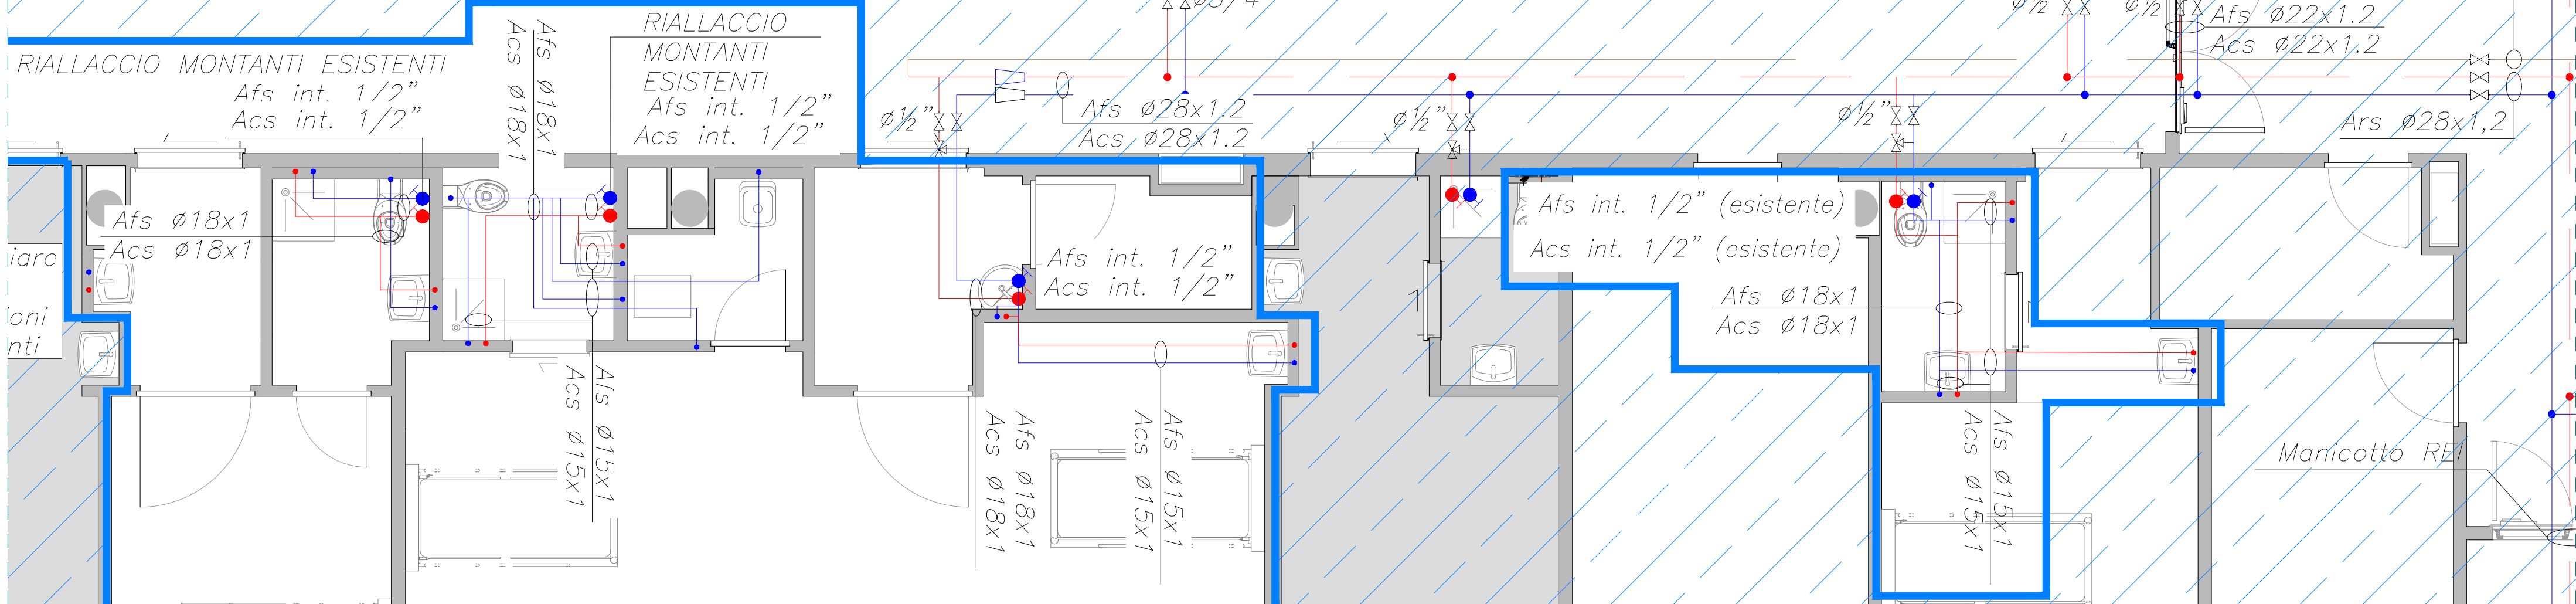

4 Planimetrica zona 2 - stato di progetto impianto idrico sanitario - nuova realizzazione
1:50

LEGENDA IDRICO SANITARIO	
	Tubazione in acciaio per la distribuzione di ACS - installata entro controsoffitto
	Tubazione in acciaio per la distribuzione di AFS - installata entro controsoffitto
	Tubazione in acciaio per la distribuzione del ricircolo - installata entro controsoffitto
	Rubinetti di intercettazione ACS e AFS - installati entro controsoffitto
	Punti di allacciamento ACS e AFS
	Scarichi e colonne di ventilazione esistenti

LEGENDA COLORI e CAMPITURE	
	Rimozione
	Esistente e da mantenere
	Nuova realizzazione

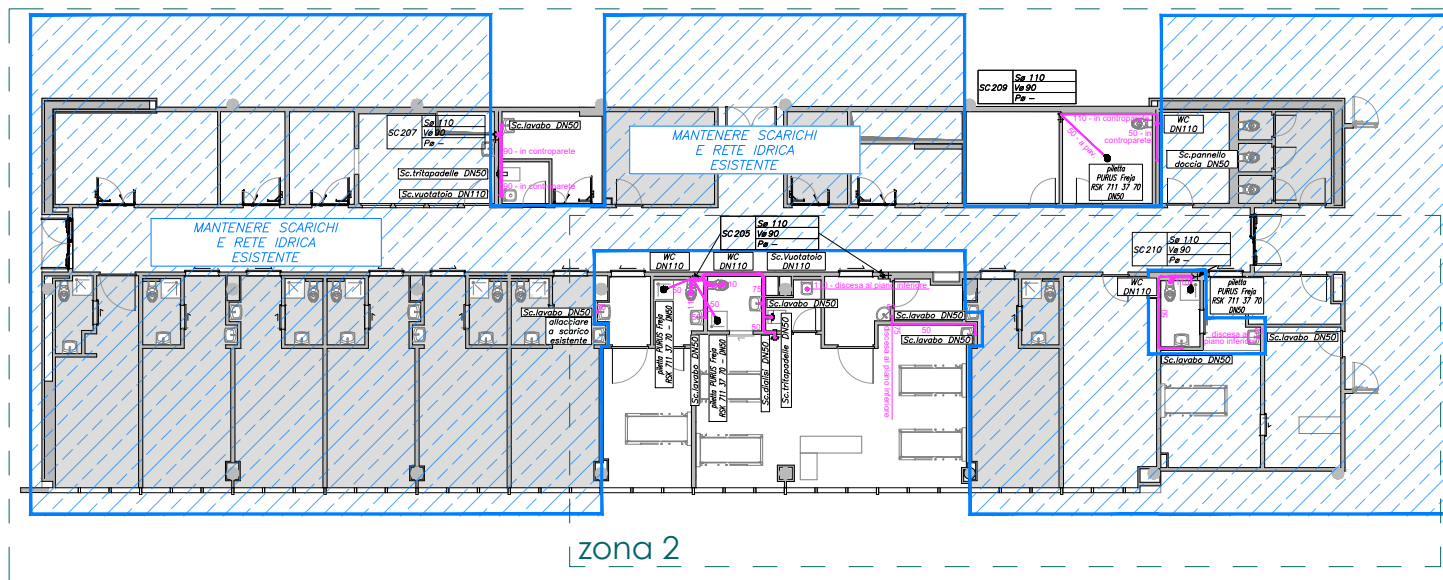

RESTAURO CONSERVATIVO PRONTO SOCCORSO OSPEDALE PAPA GIOVANNI XXIII - SPAZI MEDICINA D'URGENZA



COMMITTENTE
ASST PAPA GIOVANNI XXIII
Piazza OMS n. 1
24127 - Bergamo (BG)

Sistema Socio Sanitario
Regione Lombardia
ASST Papa Giovanni XXIII

INDIRIZZO PROGETTO
Piazza OMS n. 1
24127 - Bergamo (BG)

PROGETTISTA
Marco Carrara
via Moroni, 244, BERGAMO
info@studio-carrara.eu
+39 0355785083

studioCARRARA
ARCHITETTURAINGEGNERIA
Dream builders

PROGETTO ESECUTIVO ai sensi dell'art. 41 comma 8 D.lgs 36/2023 e s.m.i

DATA	COMMESSA	FASE	ELABORATO	SCALA
15.05.2026	2545	PE	MEC - PE - 2008 - 02	1:50

CAPITOLO	OGGETTO
<input type="checkbox"/> Architettura <input type="checkbox"/> Strutture <input type="checkbox"/> Sicurezza / Cantiere <input checked="" type="checkbox"/> Impianti <input type="checkbox"/> Generale <input type="checkbox"/> Altro	IMPIANTI MECCANICI Impianto idrico sanitario zona 2

REV	DATA	OGGETTO EMISSIONE	REDATTO	VERIFICATO	APPROVATO
00	27.02.2026	Prima Emissione	G.B. Rotini	M. Fornoni	M. Carrara
01	14.04.2026	Revisione a seguito di note della stazione appaltante	G.B. Rotini	M. Fornoni	M. Carrara
02	15.05.2026	Revisione a seguito di note RSPP struttura	G.B. Rotini	M. Fornoni	M. Carrara