


Stato di fatto



Stato di progetto

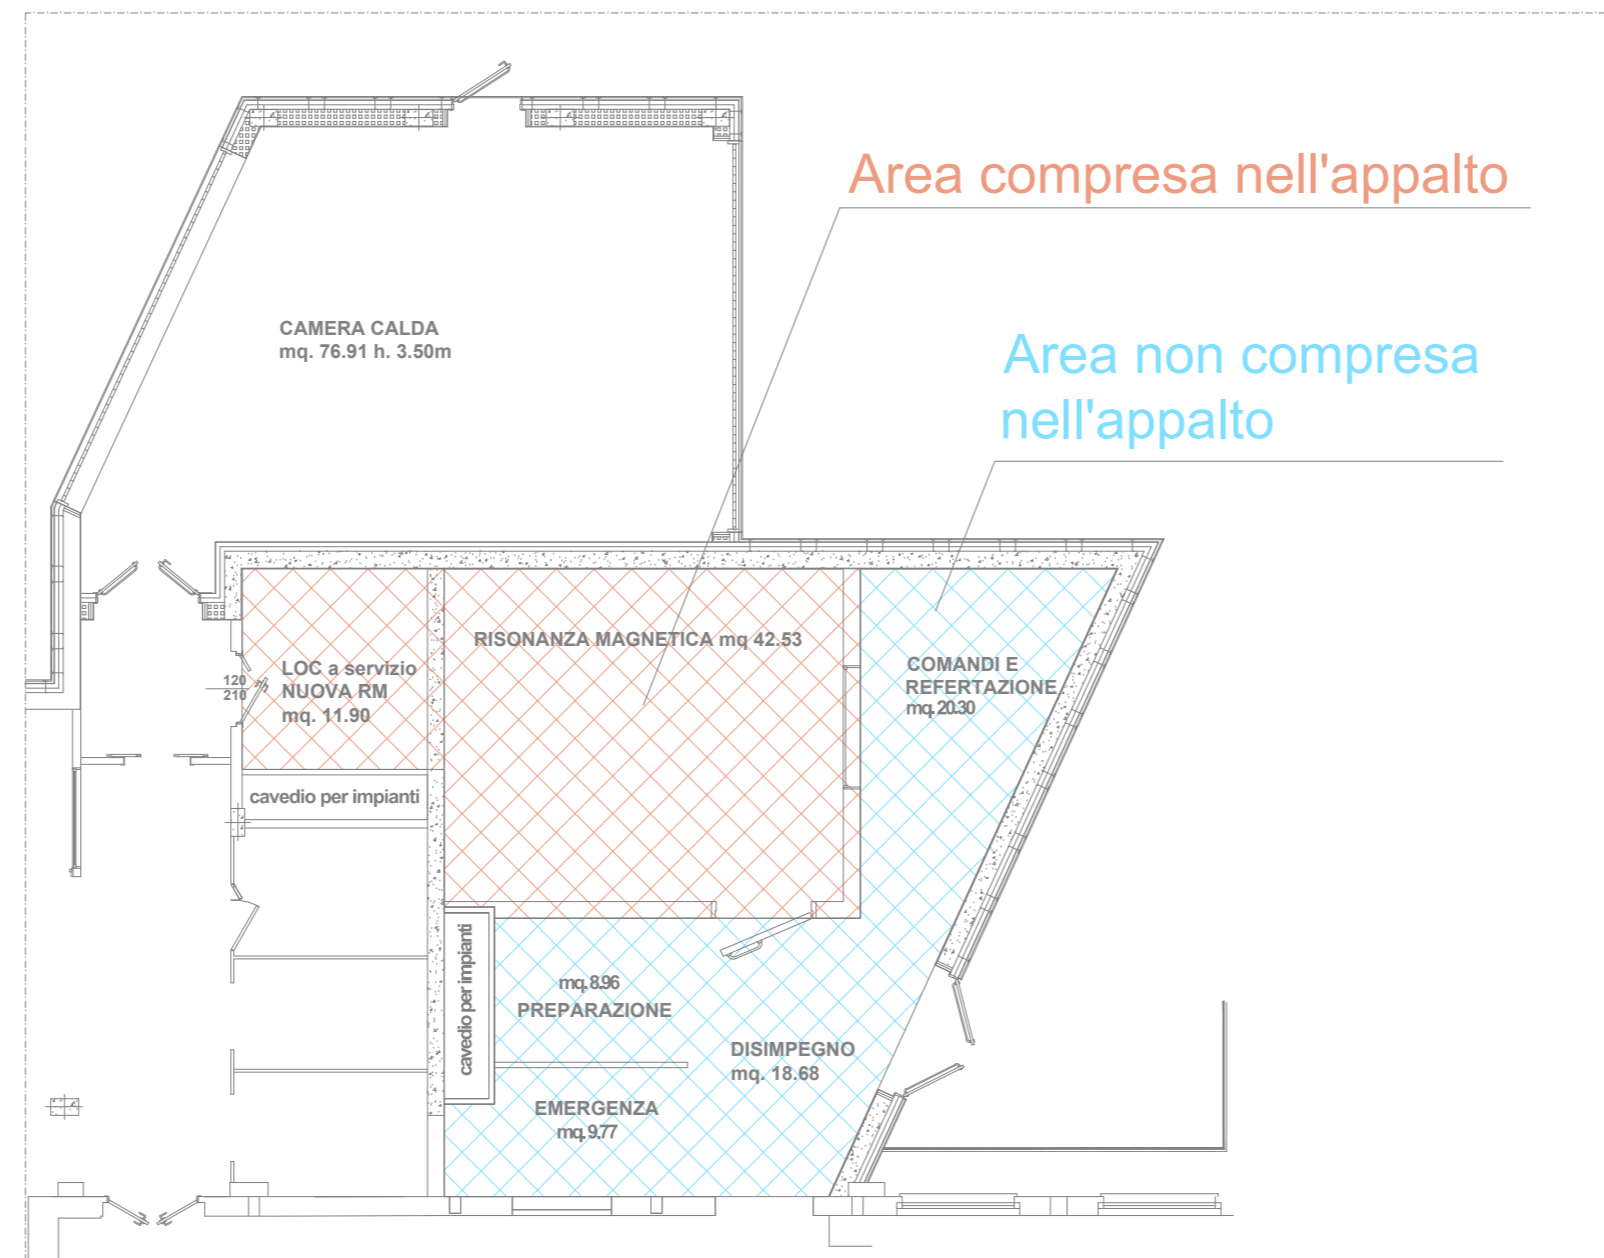

Sistema Socio Sanitario



Regione Lombardia

ASST Papa Giovanni XXIII

Sede: Ospedale San Giovanni Bianco

SC Diagnostica per immagini

Layout di reparto

SC GESTIONE TECNICO
PATRIMONIALE
SS IMPIANTISTICA
Piazza O.M.S. 1 - Bergamo

Tav:	RM SGB	Tip:	001
------	--------	------	-----

Scala: f.s.

Data: MAGGIO 2026

Aggiornamenti:

File: RMN SGB - reparto.dwg

Disegnatore: ing. A. Serafini