


STATO DI FATTO PIANO PRIMO

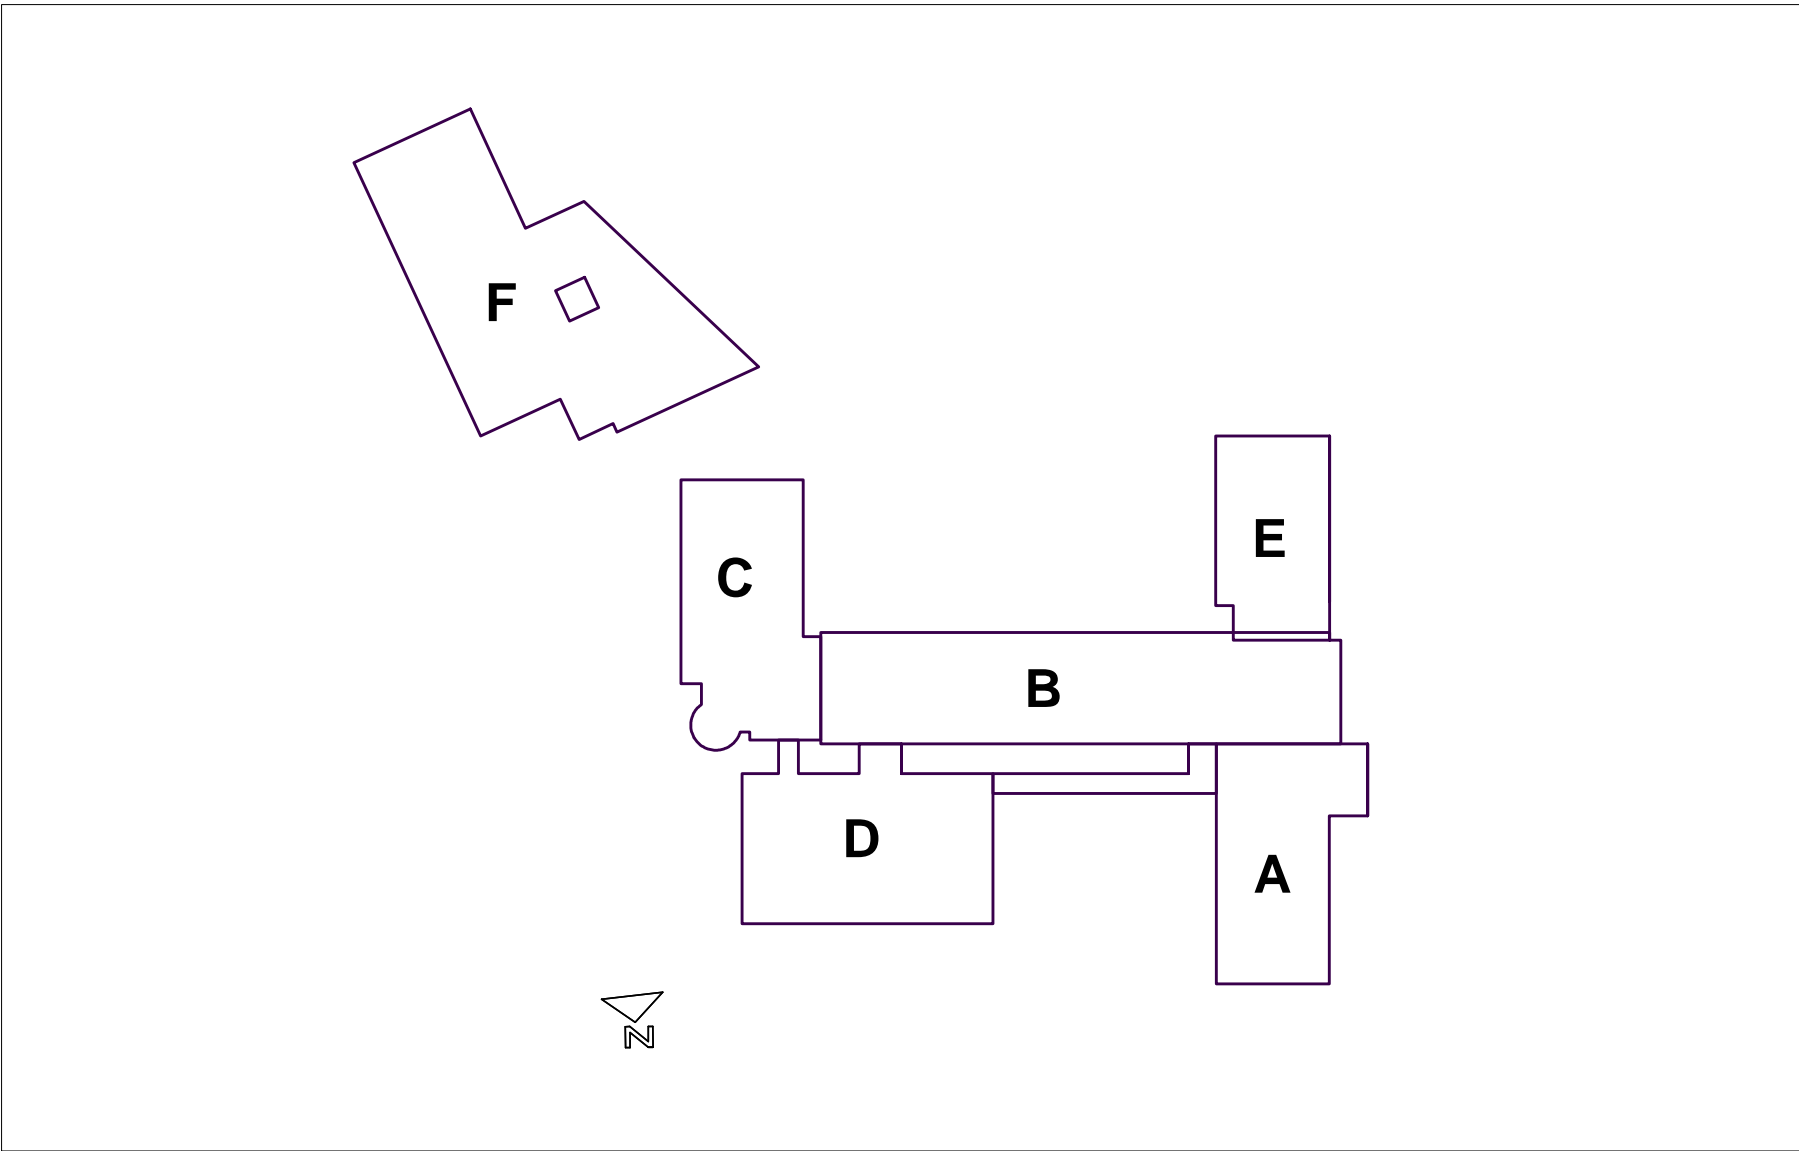

OSPEDALE  
CIVILE di  
S.GIOVANNI  
BIANCO



PROGETTISTA:

U.O. TECNICO PATRIMONIALE

COMMITTENTE:

Azienda Ospedaliera "OSPEDALE TREVIGLIO CARAVAGGIO" di Treviglio  
24047 TREVIGLIO (BG) Piazzale Ospedale, 1 - Telefono 0363 4241 - Telefax 0363 424400 - info@ospedale.treviglio.bg.it  
Codice Fiscale e Partita IVA 02585580166

IMPRESA  
ESECUTRICE:

OGGETTO/PRATICA:

DISEGNI ARCHIVIO

PROGETTO:

RILIEVO STRUTTURA OSPEDALIERA

DESCRIZIONE:

STATO DI FATTO PIANO PRIMO

N° TAVOLA:

4

DATA:

APRILE 2015

SCALA:

1:200

REVISIONE:	DATA:	VERIFICATO: <input type="checkbox"/>
REVISIONE:	DATA:	VERIFICATO: <input type="checkbox"/>
REVISIONE:	DATA:	VERIFICATO: <input type="checkbox"/>
REVISIONE:	DATA:	VERIFICATO: <input type="checkbox"/>
PERCORSO ARCHIVIO: H:\Uff_Tecnico\Disegni Strutture AO Treviglio\Presidio San Giovanni Bianco\Ospedale_CART San Giovanni Bianco		