


LOTTO B
ALLEGATO B2 - ESTRATTO MAPPA CATASTALE

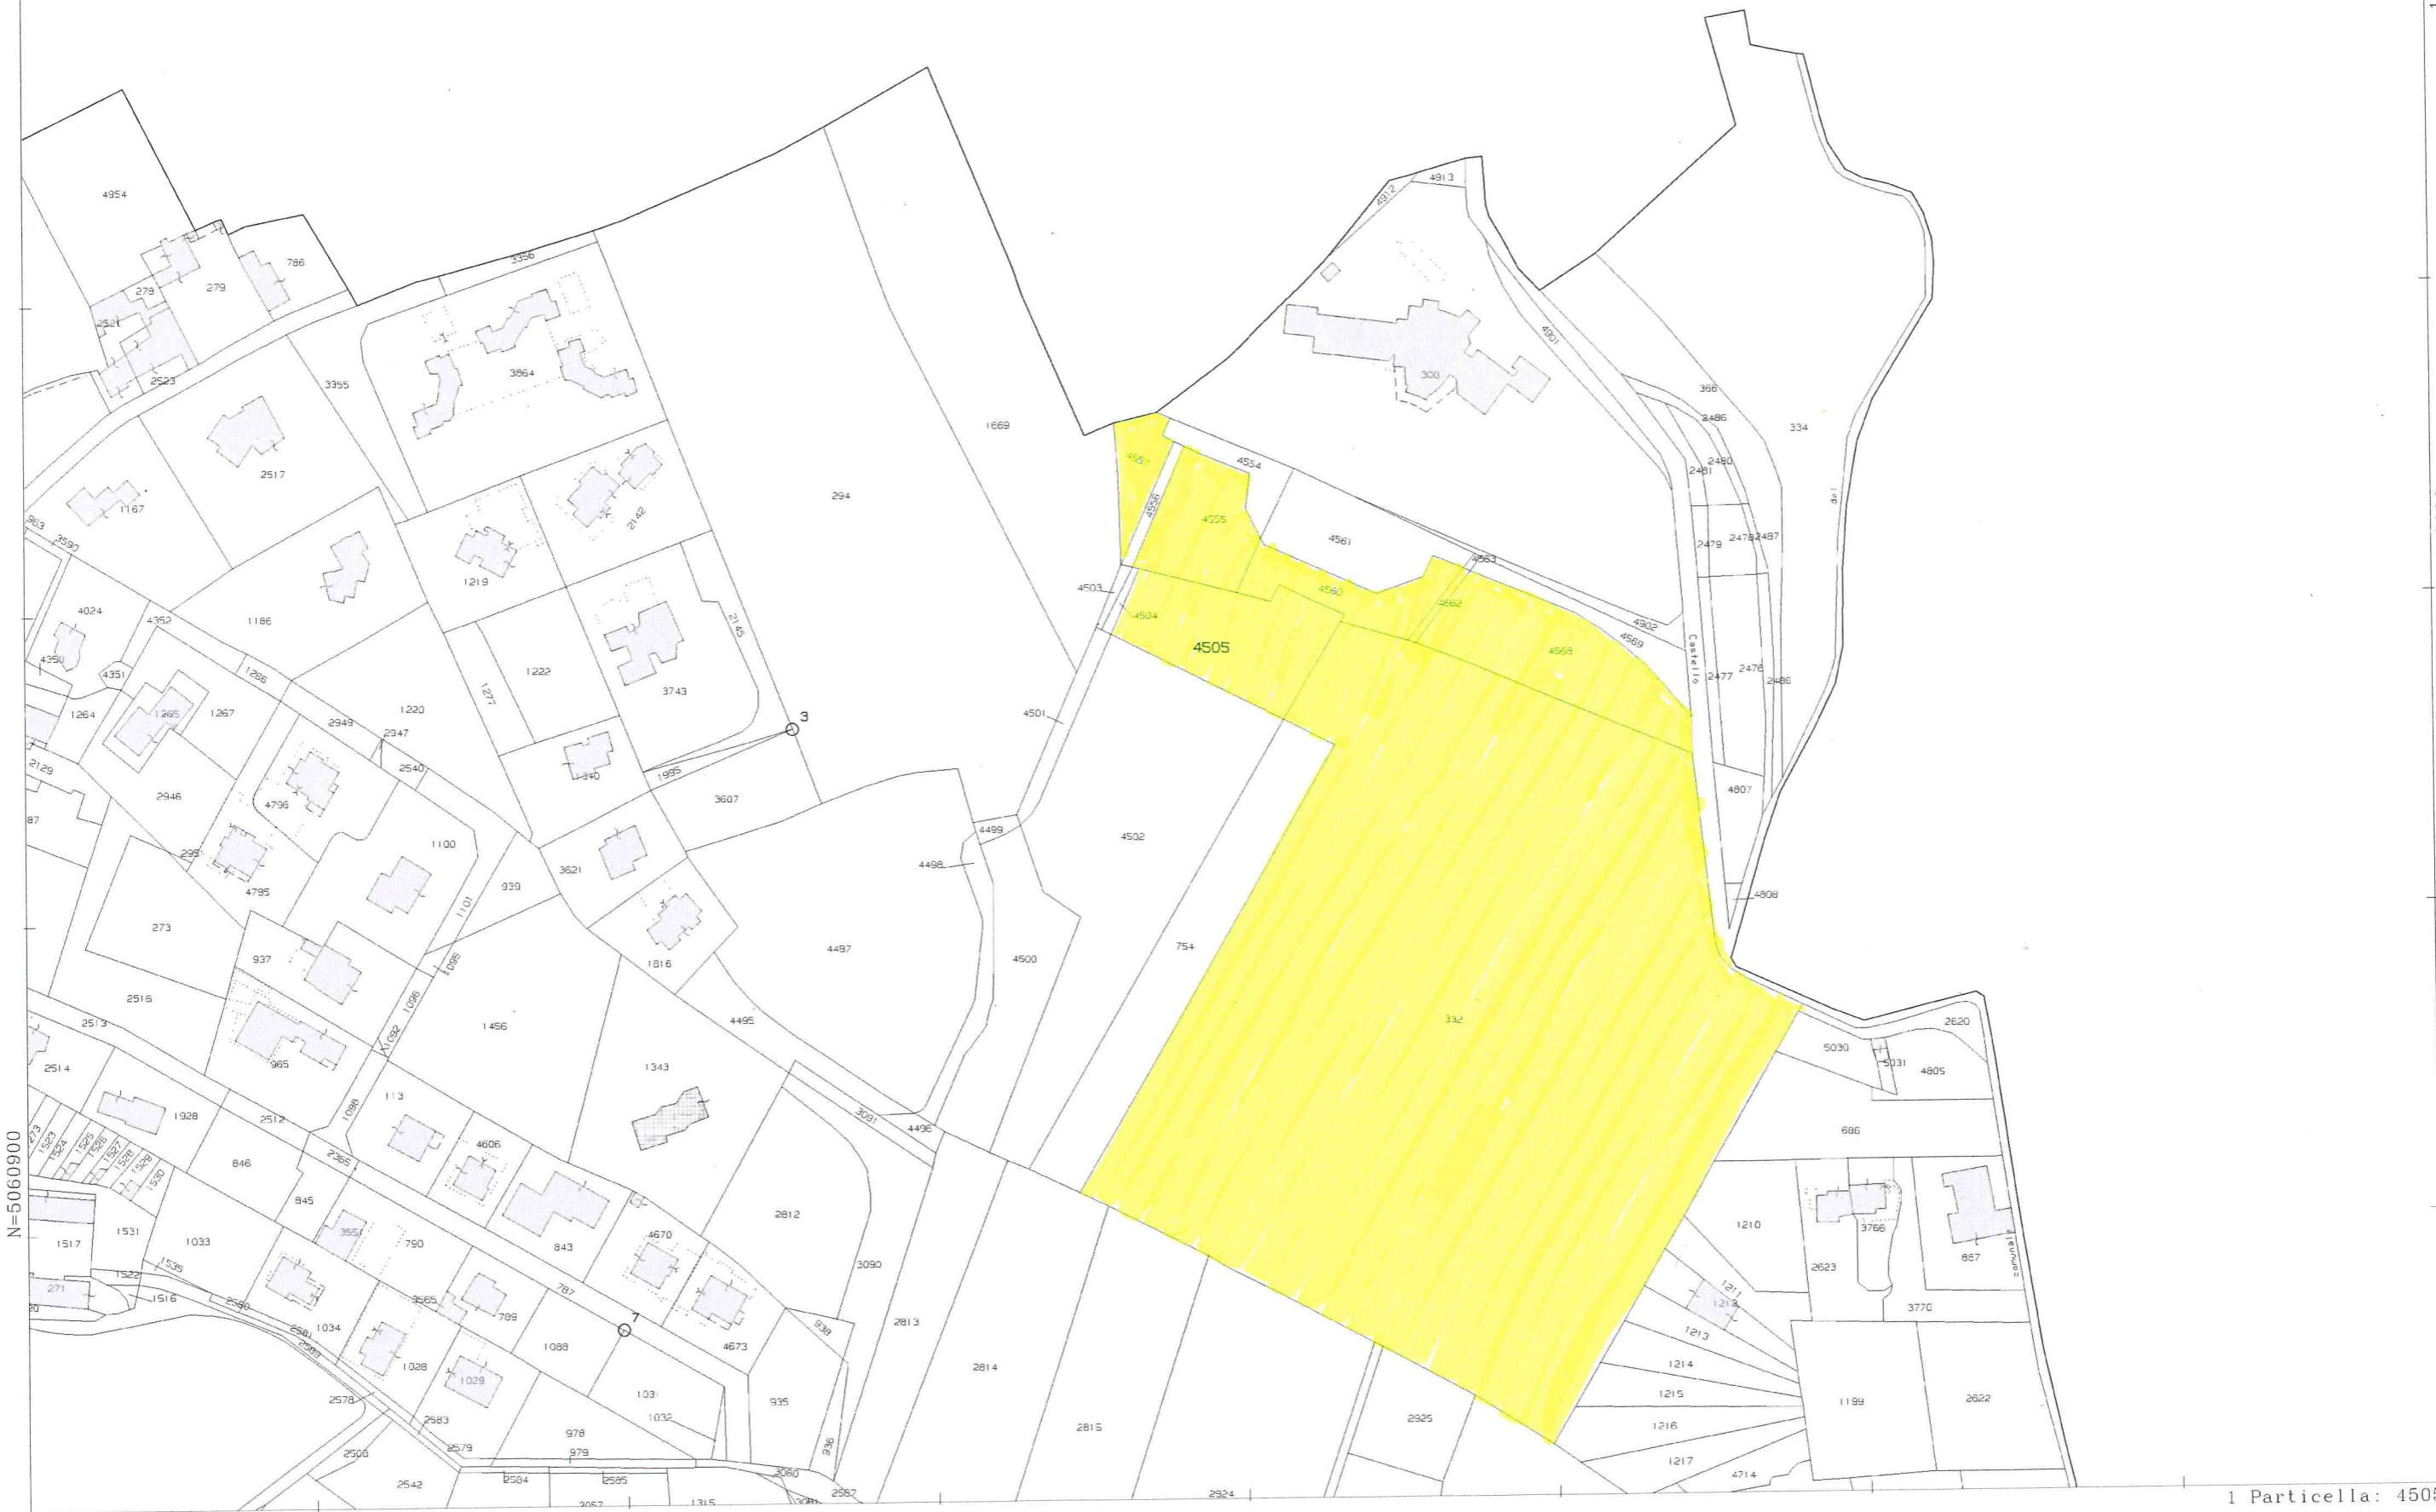

N=5060900

E=1547900

1 Particella: 4505

19-Apr-2018 11:44:13
Prot. n. T141908/2018

Scala originale: 1:2000
Dimensione cornice: 776 000 x 552 000 metri

Comune: MOZZO
Foglio: 904