

Agenzia del Territorio  
CATASTO FABBRICATI  
Ufficio Provinciale di  
Milano

Dichiarazione protocollo n. MI0748303 del 18/09/2008

Planimetria di u.i.u. in Comune di Milano

Via Filippo Juvara

civ. 12

Identificativi Catastali:

Sezione:

Foglio: 356

Particella: 14

Subalterno: 705

Compilata da:

Frigione Daniele

Iscritto all'albo:  
Geometri


Prov. Milano

N. 10369

Scheda n. 1

Scala 1:200


PIANO QUARTO

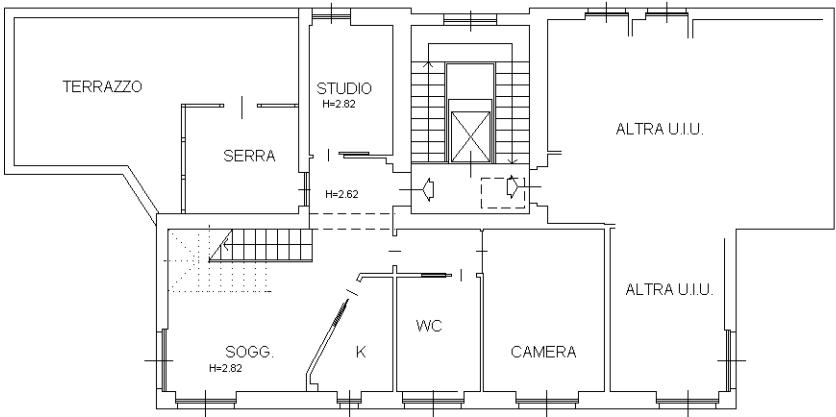

CORTILE INTERNO


PIANO QUINTO  
sottotetto

RICHIAMATO L'ART. 1127 C.C. SI DICHIARA CHE L'ACCESSO AL SOTTOTETTO AVVIENE ESCLUSIVAMENTE DA SCALA INTERNA ALLA PRESENTE U.I.U. E CHE NON VI SONO SERVITU' GRAVANTI

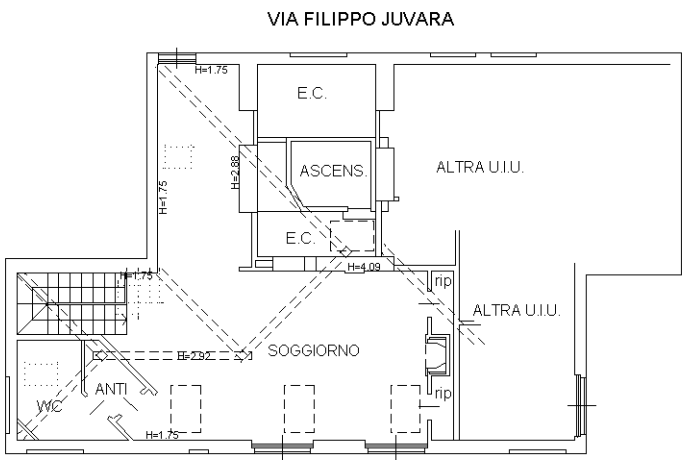

CORTILE INTERNO

PIANO 1° INTERRATO  
H 250

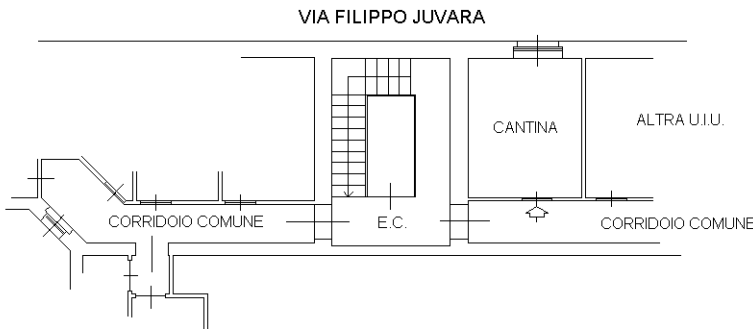

VIA FILIPPO JUVARA

CORRIDOIO COMUNE

CANTINA

ALTRA U.I.U.

CORRIDOIO COMUNE



Ultima planimetria in atti

Data: 02/02/2018 - n. T249153 - Richiedente: CSTLRC59M25A794S

CORTILE INTERNO

Totale schede: 1 - Formato di acquisizione: A4(210x297) - Formato stampa richiesto: A4(210x297)