

Sistema Socio Sanitario





Regione
Lombardia

ASST Papa Giovanni XXIII

LOTTO G - VISTA AEREA DI INQUADRAMENTO

Via Milano, 55 – Terno d'Isola (BG)

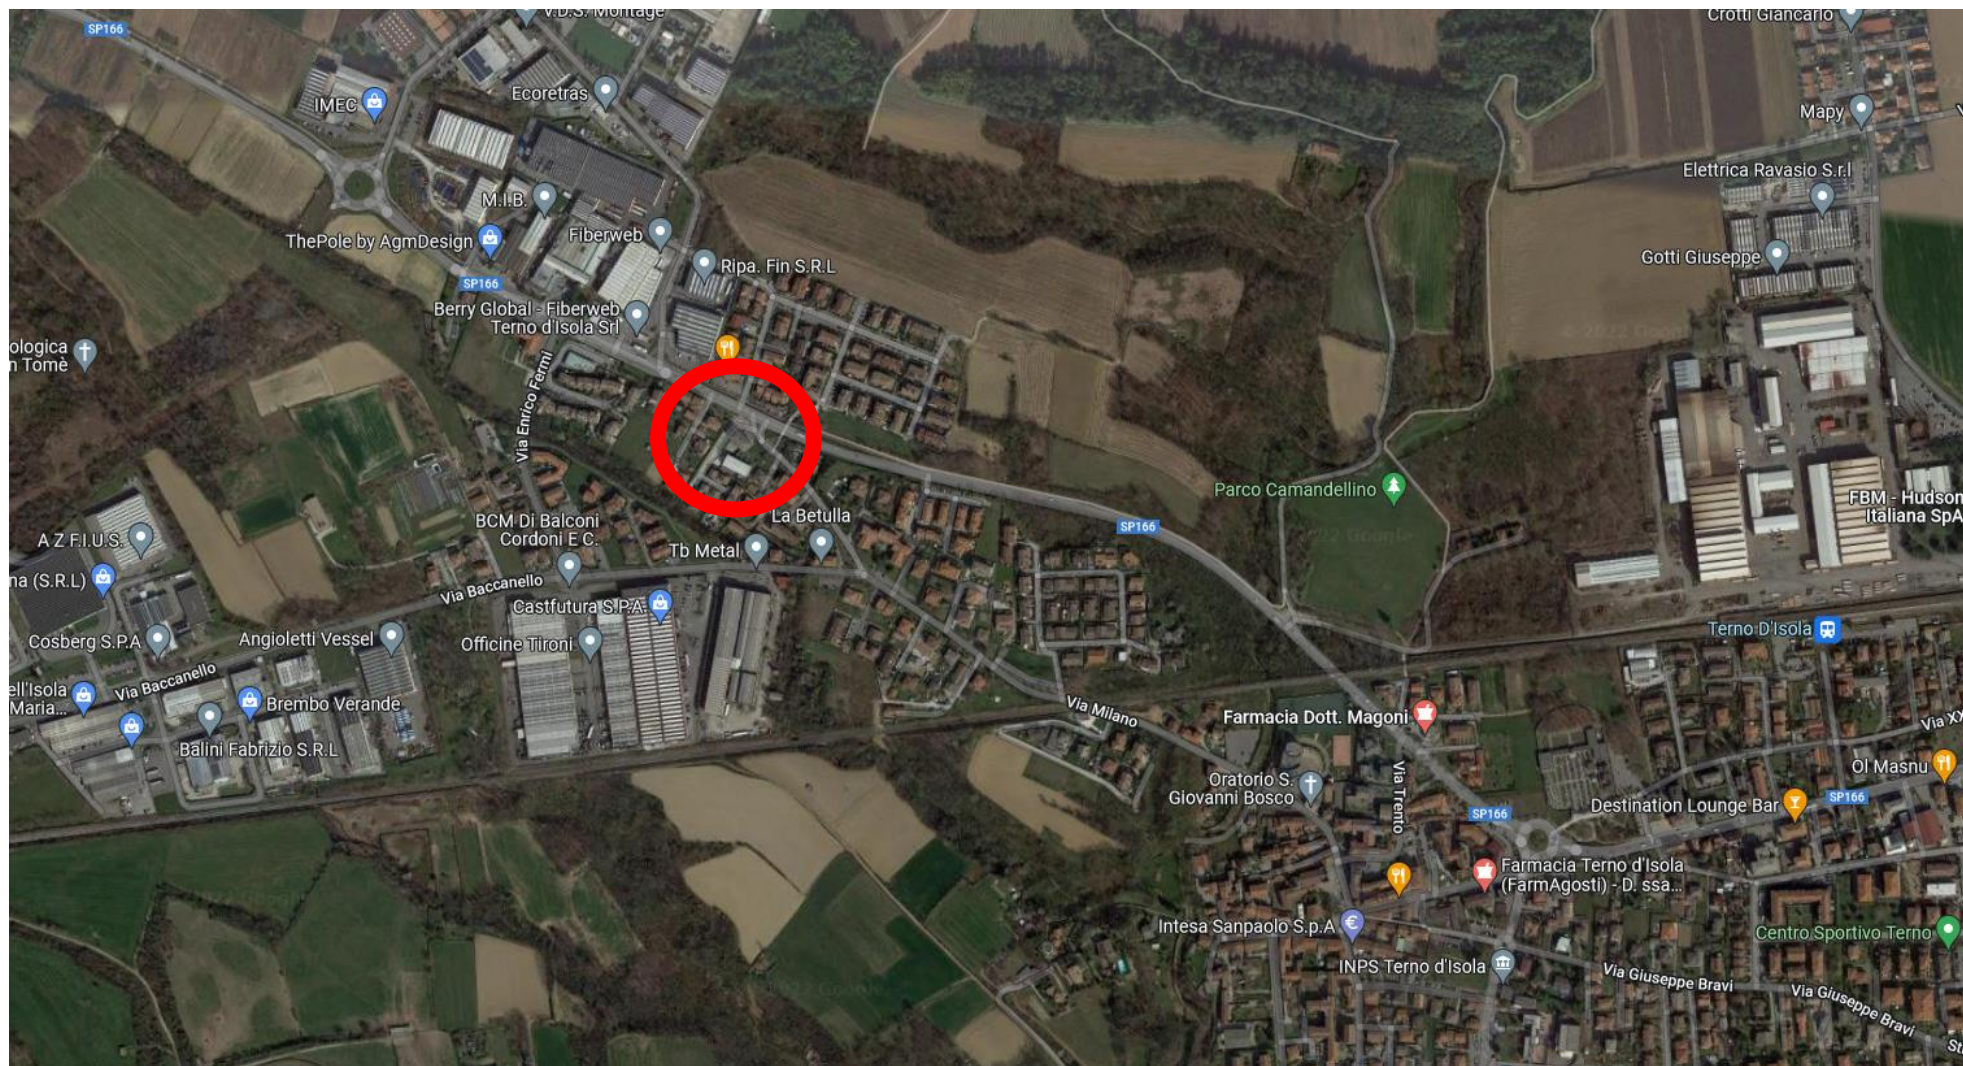

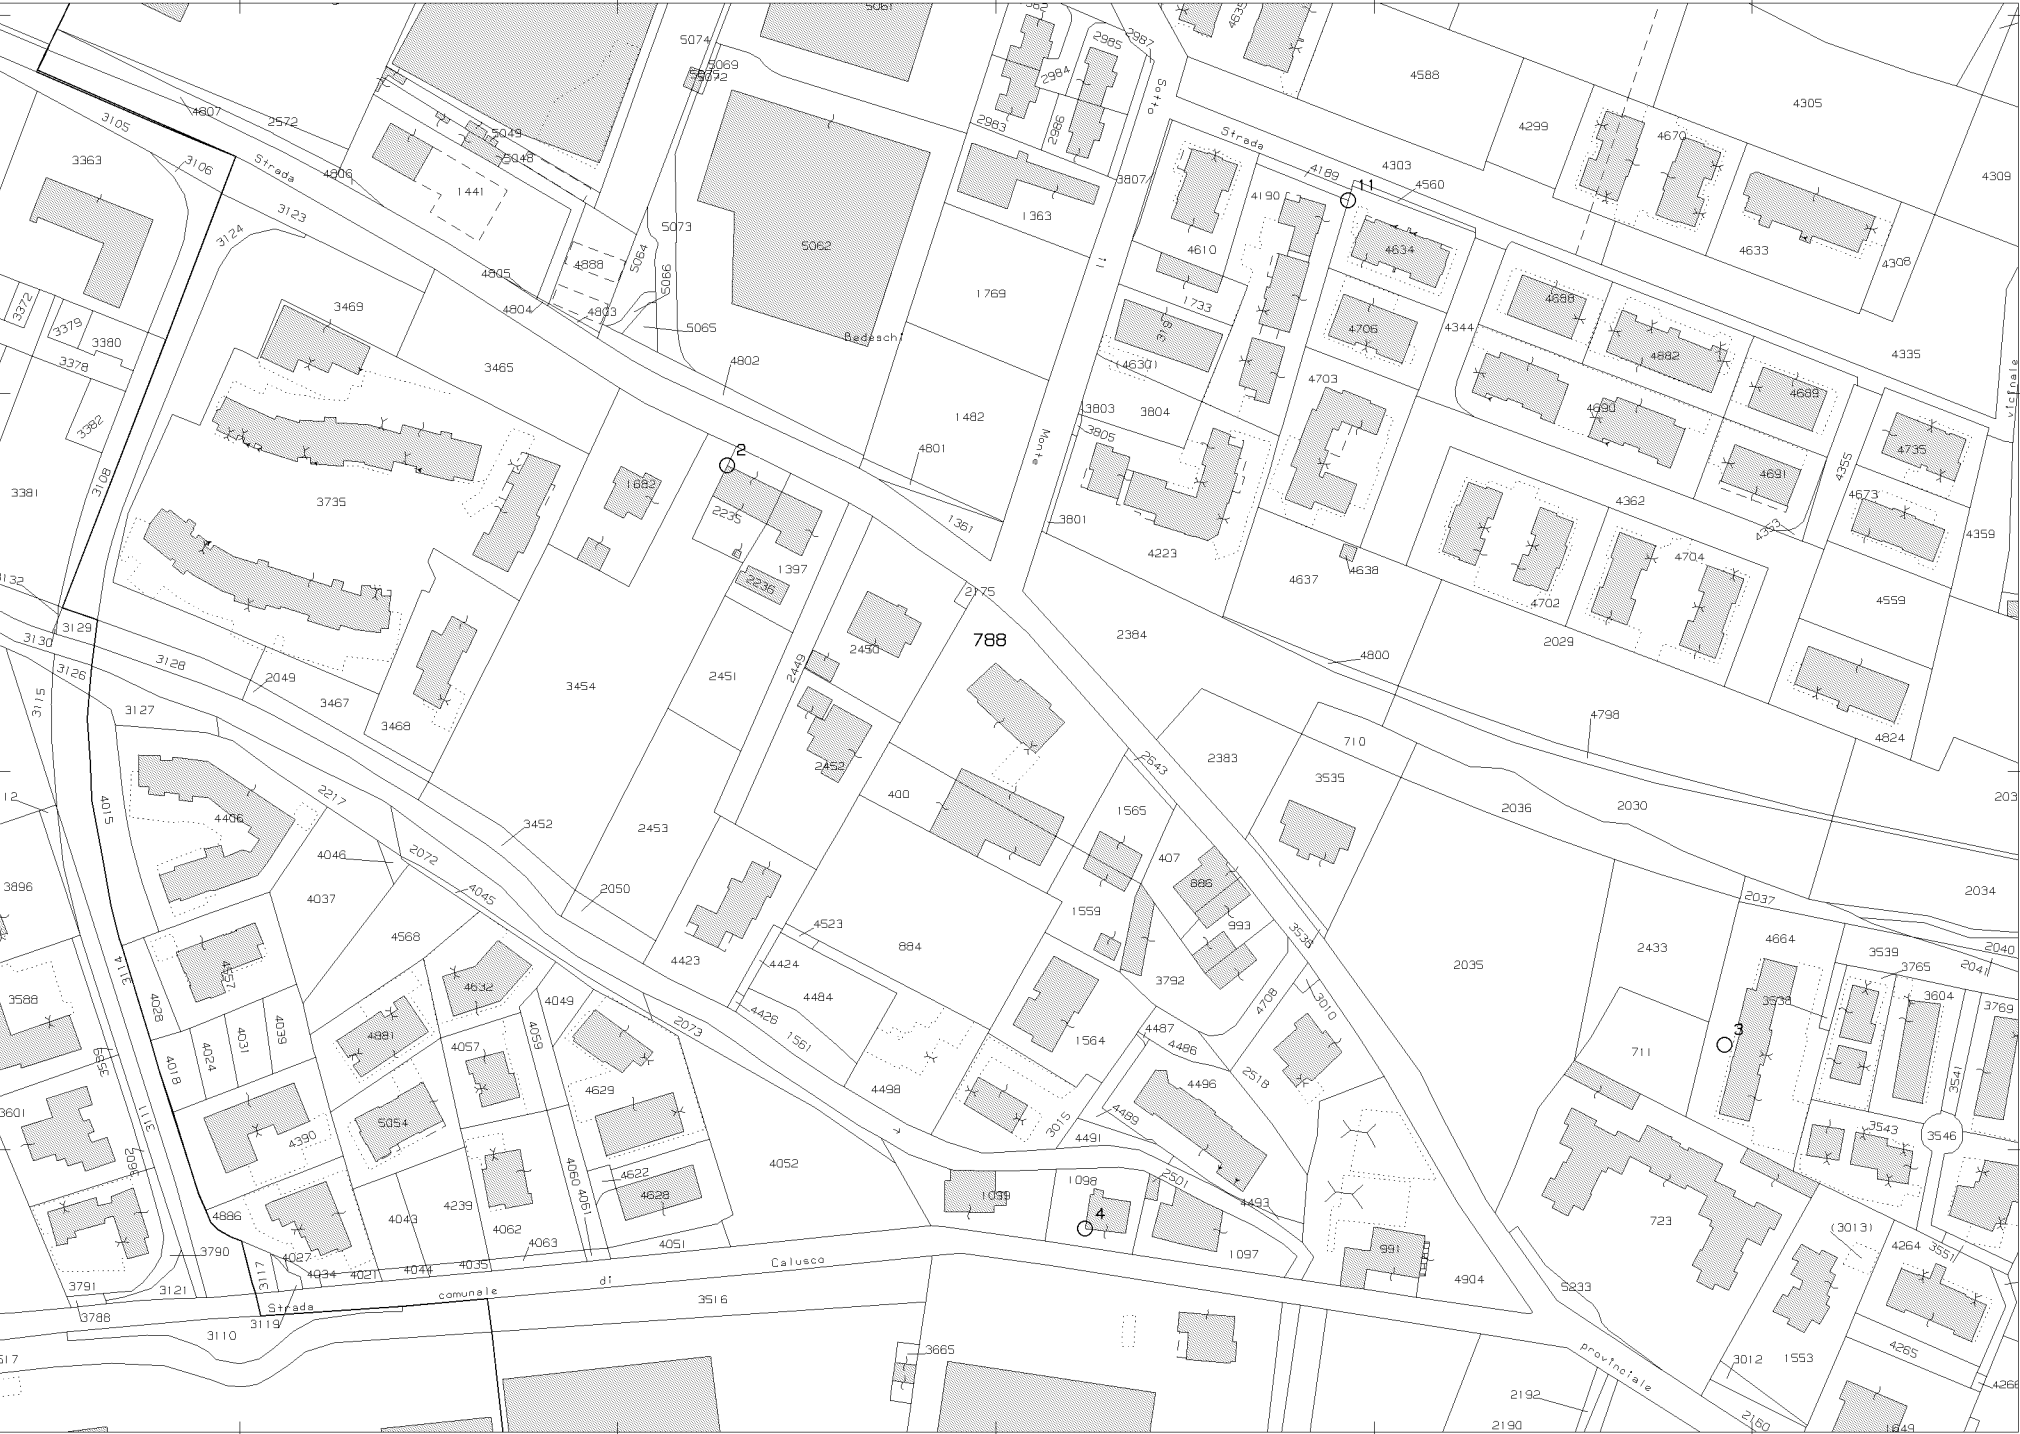

N=5059700

E=1540300

1 Particella: 788

Agenzia del Territorio
CATASTO FABBRICATI
Ufficio Provinciale di
Bergamo

Dichiarazione protocollo n. BG0186544 del 26/07/2004

Planimetria di u.i.u. in Comune di Terno D'isola

Via Milano

civ.

Identificativi Catastali:

Sezione:

Foglio: 2

Particella: 788

Subalterno: 705

Compilata da:

Bertuletti Achille

Iscritto all'albo:


Geometri

Prov. Bergamo

N. 2269

Scheda n. 1

Scala 1:200

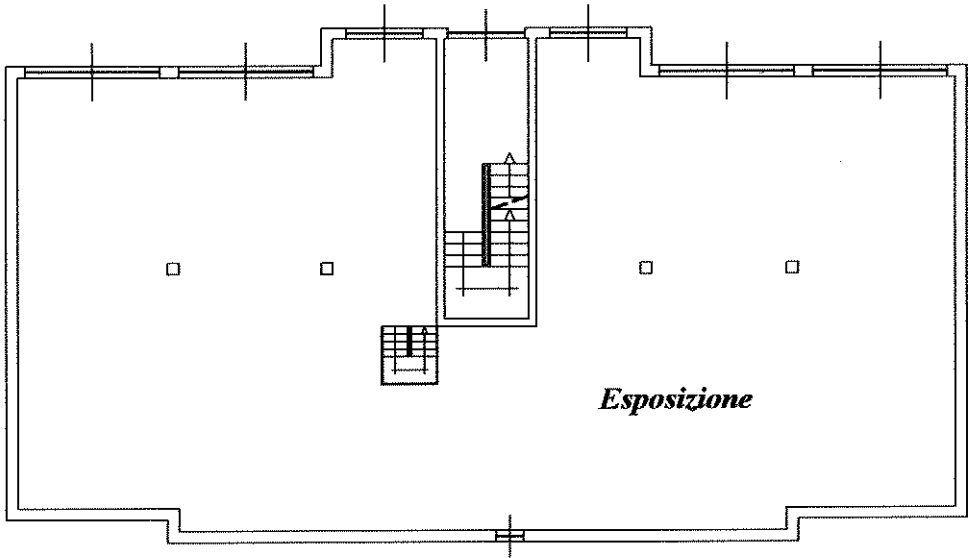

PIANO TERRA

h = mt.3,50



Ultima planimetria in atti

Data: 04/01/2018 - n. T35192 - Richiedente: CSTLRC59M25A794S

Totale schede: 1 - Formato di acquisizione: A4(210x297) - Formato stampa richiesto: A4(210x297)

Agenzia del Territorio
CATASTO FABBRICATI
Ufficio Provinciale di
Bergamo

Dichiarazione protocollo n. BG0071344 del 31/03/2005

Planimetria di u.i.u. in Comune di Terno D'isola

Via Milano

civ. 55

Identificativi Catastali:

Sezione:

Foglio: 2

Particella: 788

Subalterno: 704

Compilata da:

Bertuletti Achille

Iscritto all'albo:


Geometri

Prov. Bergamo


N. 2269

Scheda n. 1

Scala 1:200

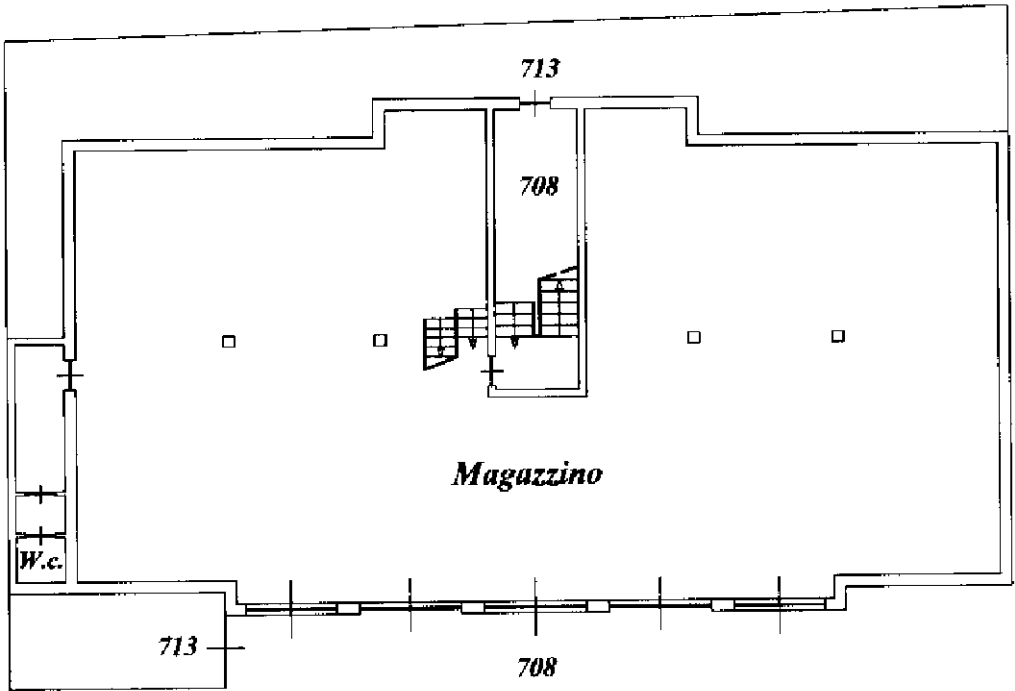

PLANO INTERRATO
h = mt. 2,90

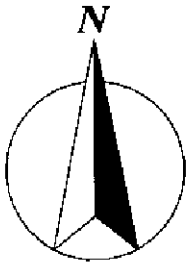

Ultima planimetria in atti

Data: 04/01/2018 - n. T35195 - Richiedente: CSTLRC59M25A794S

Totale schede: 1 - Formato di acquisizione: A4(210x297) - Formato stampa richiesto: A4(210x297)

Catasto fabbricati
Visura attuale per immobile
Situazione degli atti informatizzati al **16/04/2024**



Immobile di catasto fabbricati



Causali di aggiornamento ed annotazioni

Informazioni riportate negli atti del catasto al 16/04/2024

Dati identificativi: Comune di **TERNO D'ISOLA (L118) (BG)**

Foglio **2** Particella **788** Subalterno **704**

Classamento:

Rendita: **Euro 469,36**

Categoria **C/2^a**, Classe **1**, Consistenza **284 m²**

Indirizzo: VIA BERGHEM n. 55 Piano S1

Dati di superficie: Totale: **300 m²**

Ultimo atto di aggiornamento: VARIAZIONE TOPONOMASTICA del 10/08/2011 Pratica n. BG0448288 in atti dal 10/08/2011 VARIAZIONE DI TOPONOMASTICA RICHIESTA DAL COMUNE (n. 223358.1/2011)

Annotazioni: Classamento e rendita non rettificati entro dodici mesi dalla data di iscrizione in atti della dichiarazione (D.M. 701/94)

> Dati identificativi

Comune di **TERNO D'ISOLA (L118) (BG)**

Foglio **2** Particella **788** Subalterno **704**

DIVISIONE del 26/07/2004 Pratica n. BG0186544 in atti dal 26/07/2004 DIVISIONE (n. 12757.1/2004)

Particelle corrispondenti al catasto terreni

Comune di **TERNO D'ISOLA (L118) (BG)**

Foglio **9** Particella **788**

> Indirizzo

VIA BERGHEM n. 55 Piano S1

VARIAZIONE TOPONOMASTICA del 10/08/2011 Pratica n. BG0448288 in atti dal 10/08/2011 VARIAZIONE DI TOPONOMASTICA RICHIESTA DAL COMUNE (n. 223358.1/2011)

➤ **Dati di classamento**

Rendita: **Euro 469,36**
Categoria **C/2^a**, Classe **1**, Consistenza **284 m²**

VARIAZIONE NEL CLASSAMENTO del 31/03/2006
Pratica n. BG0073528 in atti dal 31/03/2006
VARIAZIONE DI CLASSAMENTO (n. 7946.1/2006)

Annotazioni: Classamento e rendita non rettificati
entro dodici mesi dalla data di iscrizione in atti della
dichiarazione (D.M. 701/94)

➤ **Dati di superficie**

Totale: **300 m²**

Superficie di impianto pubblicata il 09/11/2015

Dati relativi alla planimetria: data di presentazione
31/03/2005, prot. n. BG0071344

➤ **Intestazione attuale dell'immobile - totale intestati: 1**

➤ **1. ASST PAPA GIOVANNI XXIII
(CF 04114370168)**

sede in BERGAMO (BG)

Diritto di: Proprieta' per 1/1 (deriva dall'atto 1)

1. SUCCESSIONE TESTAMENTARIA di

Registrazione Volume 88888 n. 78282 registrato in data
10/10/2018 - Trascrizione n. 35816.1/2018 Reparto PI
di BERGAMO in atti dal 29/10/2018

Visura telematica esente per fini istituzionali

Legenda

a) C/2: Magazzini e locali di deposito

Catasto fabbricati
Visura attuale per immobile
Situazione degli atti informatizzati al **16/04/2024**



Immobile di catasto fabbricati



Causali di aggiornamento ed annotazioni

Informazioni riportate negli atti del catasto al 16/04/2024

Dati identificativi: Comune di **TERNO D'ISOLA (L118) (BG)**

Foglio **2** Particella **788** Subalterno **705**

Classamento:

Rendita: **Euro 6.385,89**

Categoria **C/1^a**, Classe **2**, Consistenza **276 m²**

Indirizzo: VIA BERGHEM n. 55 Piano T

Dati di superficie: Totale: **304 m²**

Ultimo atto di aggiornamento: VARIAZIONE TOPONOMASTICA del 10/08/2011 Pratica n. BG0448289 in atti dal 10/08/2011 VARIAZIONE DI TOPONOMASTICA RICHIESTA DAL COMUNE (n. 223359.1/2011)

Annotazioni: Classamento e rendita non rettificati entro dodici mesi dalla data di iscrizione in atti della dichiarazione (D.M. 701/94)

> Dati identificativi

Comune di **TERNO D'ISOLA (L118) (BG)**

Foglio **2** Particella **788** Subalterno **705**

DIVISIONE del 26/07/2004 Pratica n. BG0186544 in atti dal 26/07/2004 DIVISIONE (n. 12757.1/2004)

Particelle corrispondenti al catasto terreni

Comune di **TERNO D'ISOLA (L118) (BG)**

Foglio **9** Particella **788**

> Indirizzo

VIA BERGHEM n. 55 Piano T

VARIAZIONE TOPONOMASTICA del 10/08/2011 Pratica n. BG0448289 in atti dal 10/08/2011 VARIAZIONE DI TOPONOMASTICA RICHIESTA DAL COMUNE (n. 223359.1/2011)

➤ **Dati di classamento**

Rendita: **Euro 6.385,89**
Categoria **C/1^a**, Classe **2**, Consistenza **276 m²**

VARIAZIONE NEL CLASSAMENTO del 28/07/2005
Pratica n. BG0171407 in atti dal 28/07/2005
VARIAZIONE DI CLASSAMENTO (n. 15325.1/2005)

Annotazioni: Classamento e rendita non rettificati
entro dodici mesi dalla data di iscrizione in atti della
dichiarazione (D.M. 701/94)

➤ **Dati di superficie**

Totale: **304 m²**

Superficie di impianto pubblicata il 09/11/2015

Dati relativi alla planimetria: data di presentazione
26/07/2004, prot. n. BG0186544

➤ **Intestazione attuale dell'immobile - totale intestati: 1**

➤ **1. ASST PAPA GIOVANNI XXIII
(CF 04114370168)**

sede in BERGAMO (BG)

Diritto di: Proprieta' per 1/1 (deriva dall'atto 1)

1. SUCCESSIONE TESTAMENTARIA di _____)

Registrazione Volume 88888 n. 78282 registrato in data
10/10/2018 - Trascrizione n. 35816.1/2018 Reparto PI
di BERGAMO in atti dal 29/10/2018

Visura telematica esente per fini istituzionali

Legenda

a) C/1: Negozi e botteghe