


ELABORATO PLANIMETRICO	Compilato da: Zucchi Roberto	Iscritto all'albo: Geometri	Prov. Bergamo	N. 1523
Comune di Dalmine	Sezione: SA	Foglio: 7	Particella: 2200	Prontuario n. 06/08/2014 del
Dimostrazione grafica dei subalterni				
Tipo Mappale n. 130211 del 31/07/2014 Scala 1 : 500				

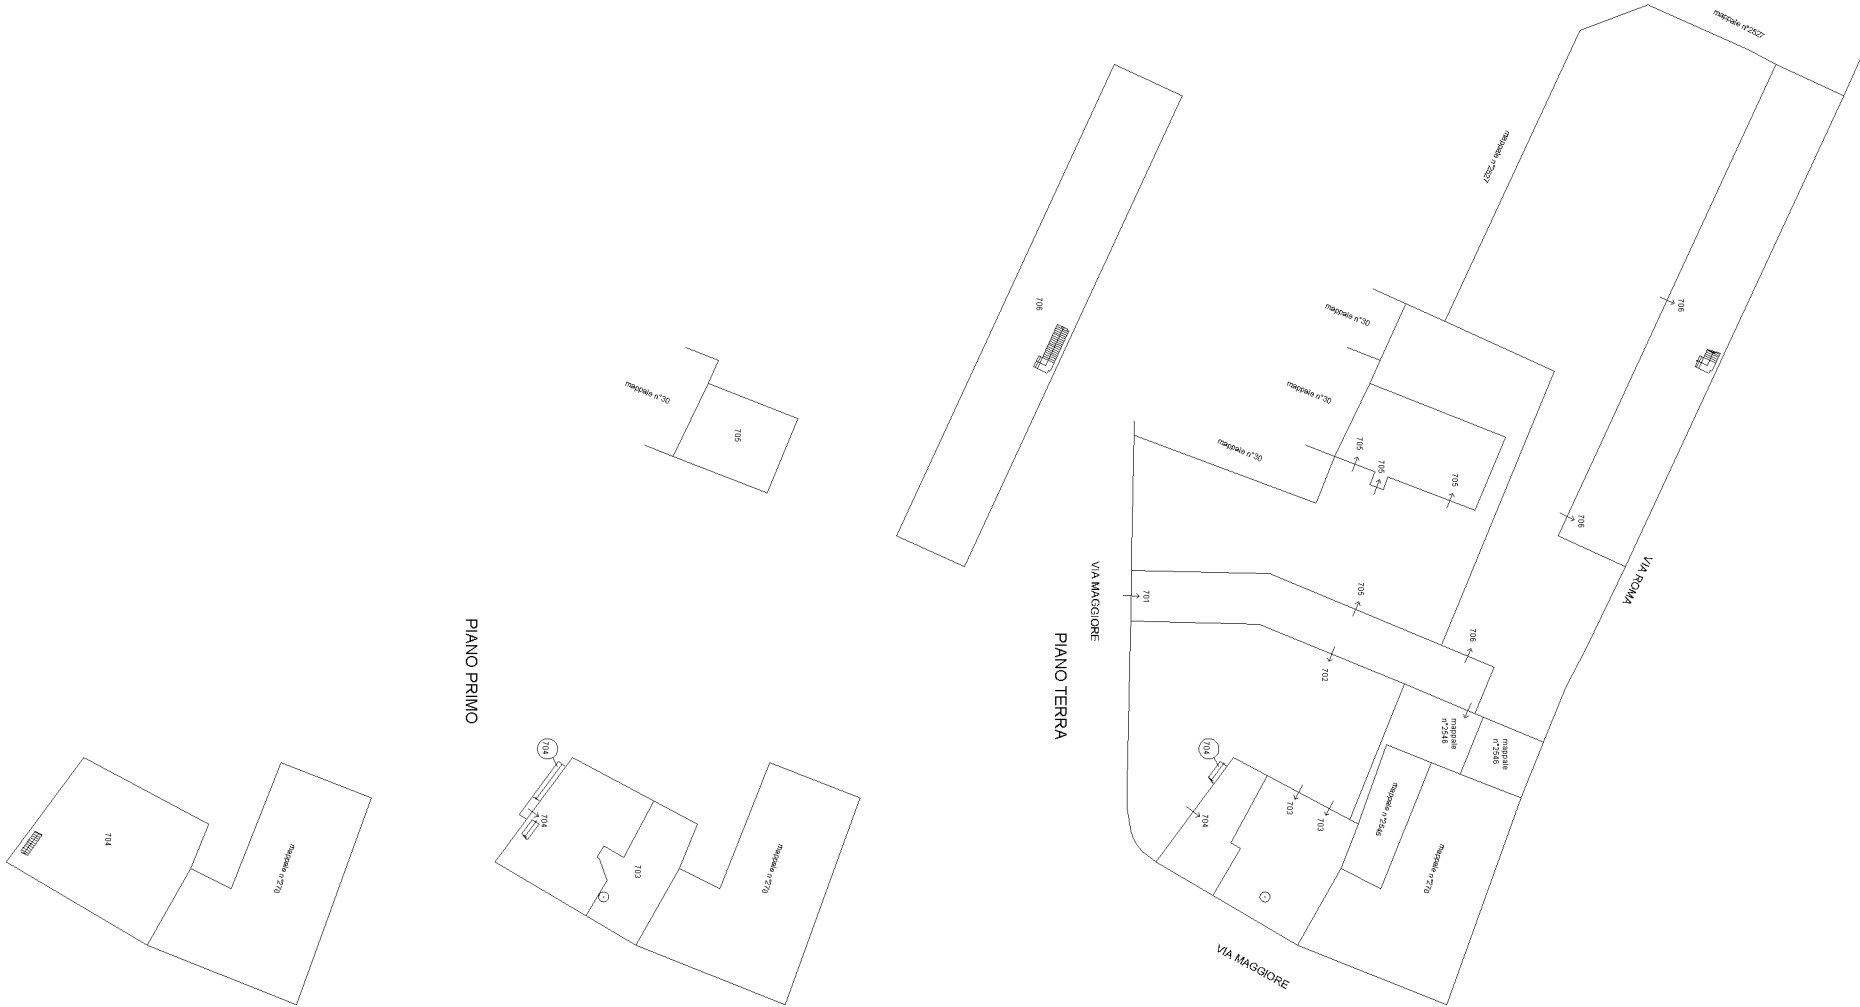

PIANO PRIMO

PIANO TERRA

Ufficio provinciale di Bergamo  
CATASTO FABBRICATI  
Agenzia delle Entrate

Ultima planimetria in atti  
Data: 04/09/2018 - n. T124949 - Richiedente: Telematico  
Totale schede: 1 - Formato di acquisizione: A3(297x420) - Formato stampa richiesto: A4(210x297) - Fattore di scala non utilizzabile

Agenzia delle Entrate  
**CATASTO FABBRICATI**  
Ufficio provinciale di  
**Bergamo**



Dichiarazione protocollo n. BG0132720 del 06/08/2014  
Planimetria di u.i.u. in Comune di Dalmine  
Via Maggiore civ. SNC

Identificativi Catastali:  
Sezione: SA  
Foglio: 7  
Particella: 2200  
Subalterno: 706

Compilata da:  
Zucchi Roberto  
Iscritto all'albo:  
Geometri  
Prov. Bergamo N. 1523

Ultima planimetria in atti  
Data: 01/09/2017 + n. T99326 + Richiedente: CSTLRC59M25A794S  
Totale schede: 1  
Formato di acquisizione: A3(297x420) - Formato stampa richiesto: A4(210x297)

Scheda n. 1  
Scala 1: 200

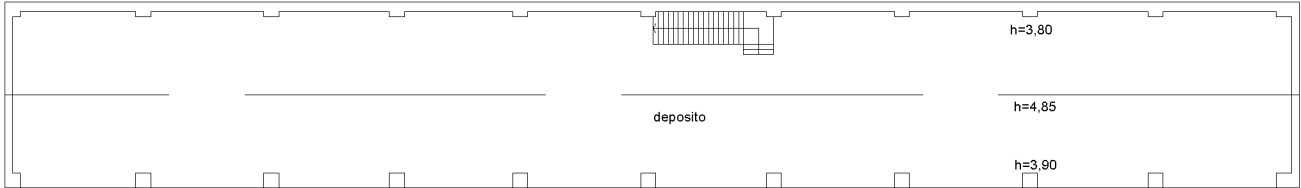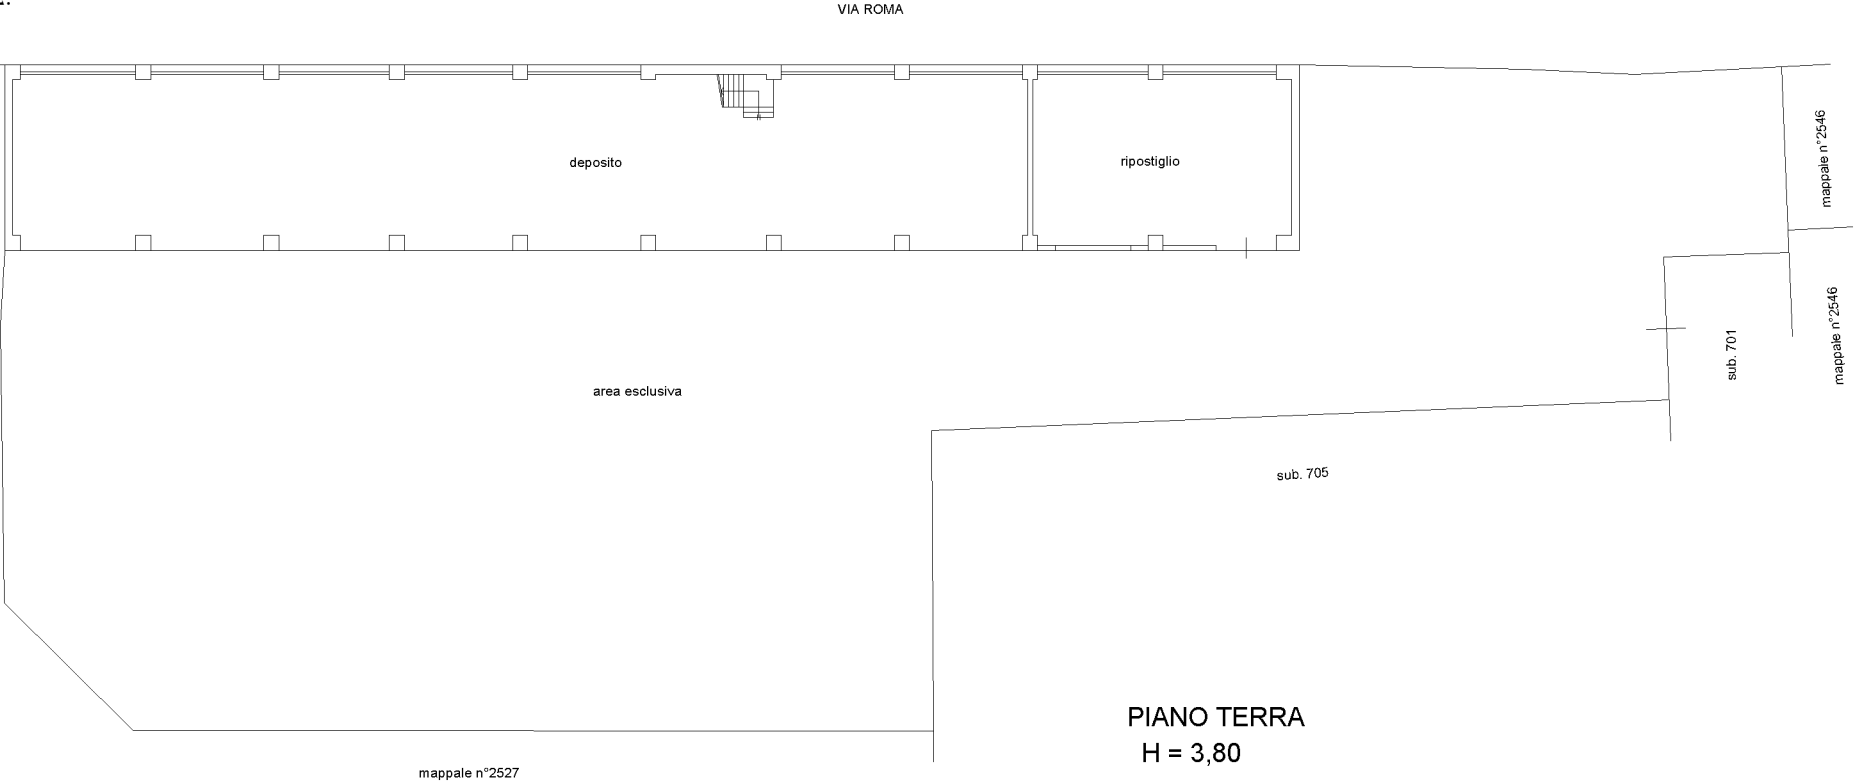

PIANO PRIMO

