

Sistema Socio Sanitario




Regione
Lombardia

ASST Papa Giovanni XXIII



LOTTO I - VISTA AEREA DI INQUADRAMENTO

Via Milano, 55 – Terno d'Isola (BG)

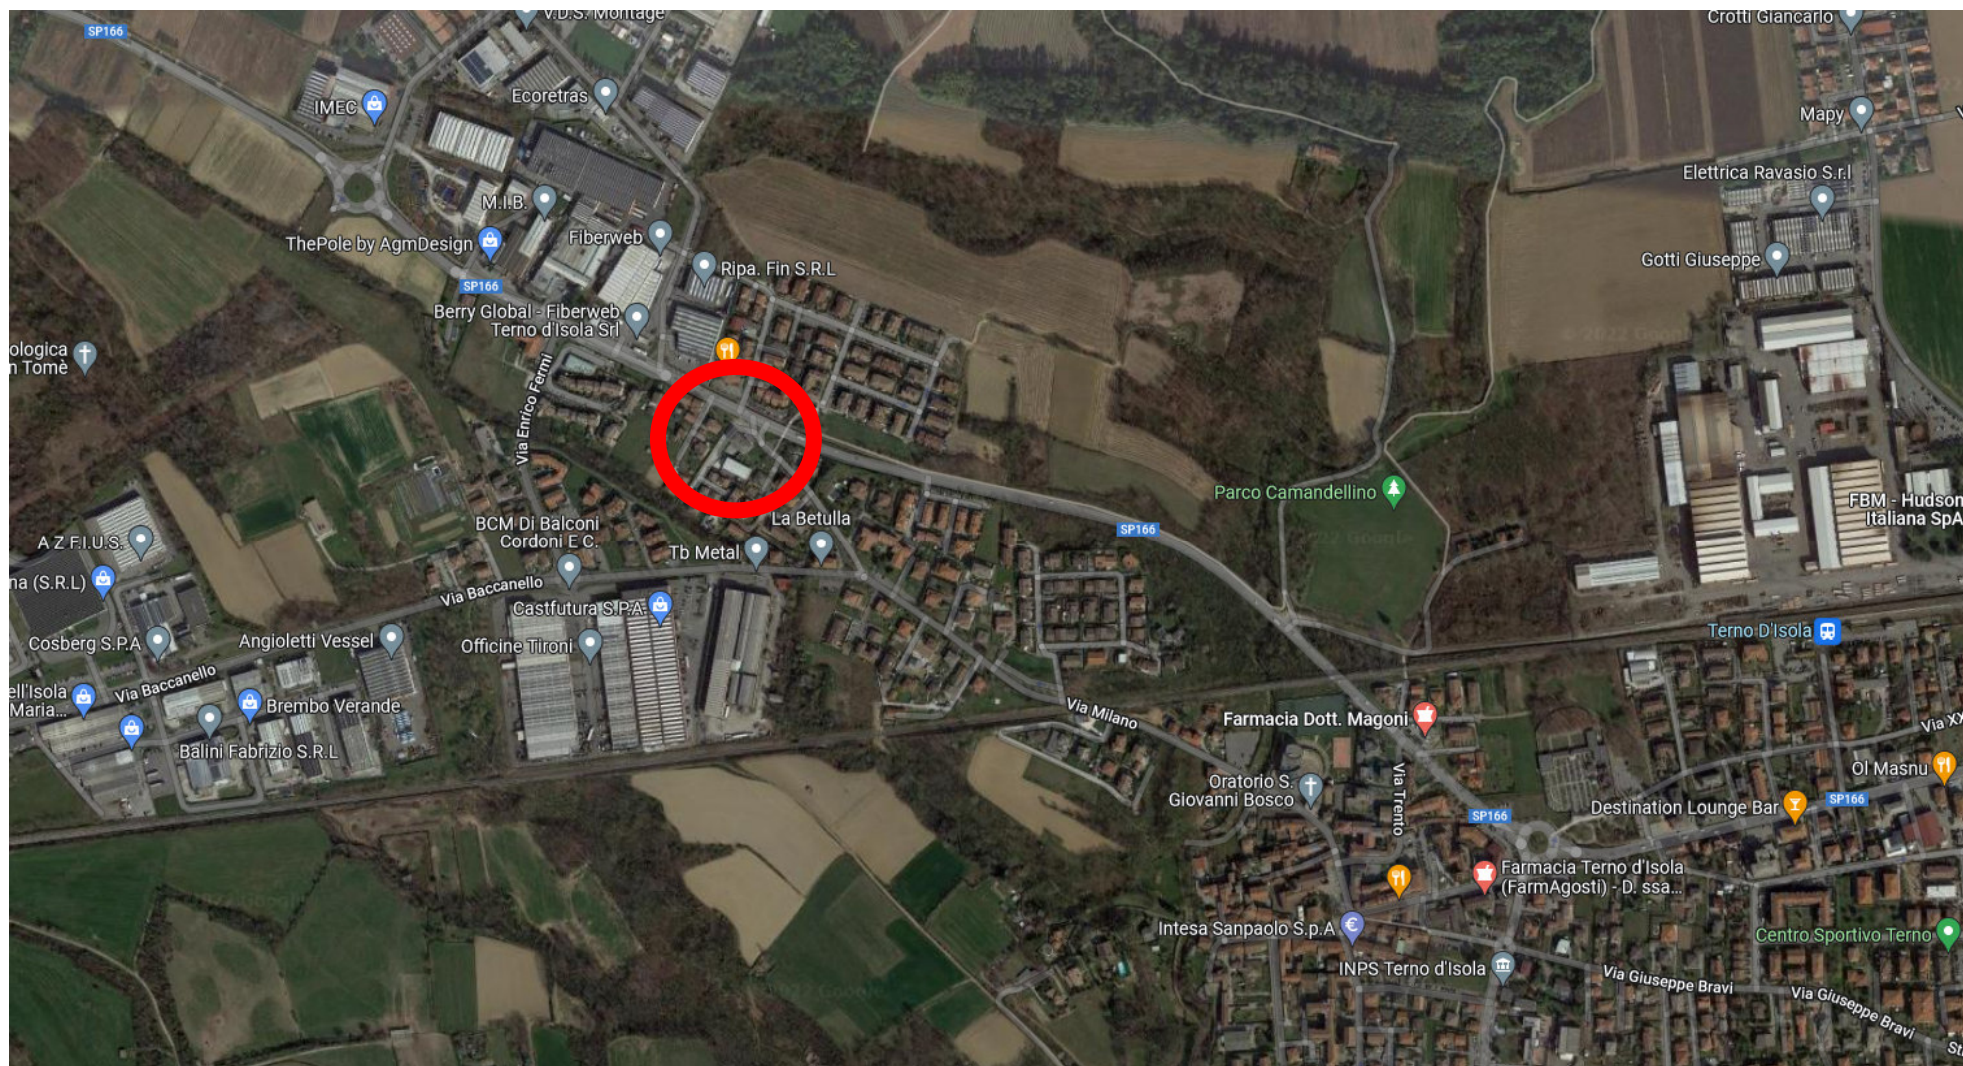





ELABORATO PLANIMETRICO		Agenzia del Territorio CATASTO FABBRICATI Ufficio Provinciale di Bergamo	
Compilato da: Bertuletti Achille			
Iscritto all'albo: Geometri			
Prov. Bergamo	N. 2269		
Comune di Terno D'isola		Protocollo n. BG0071354 del 31/03/2005	
Sezione:	Foglio: 2	Particella: 788	Tipo Mappale n. del
Dimostrazione grafica dei subalterni			Scala 1 : 500

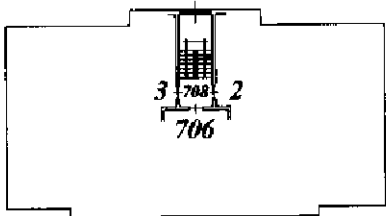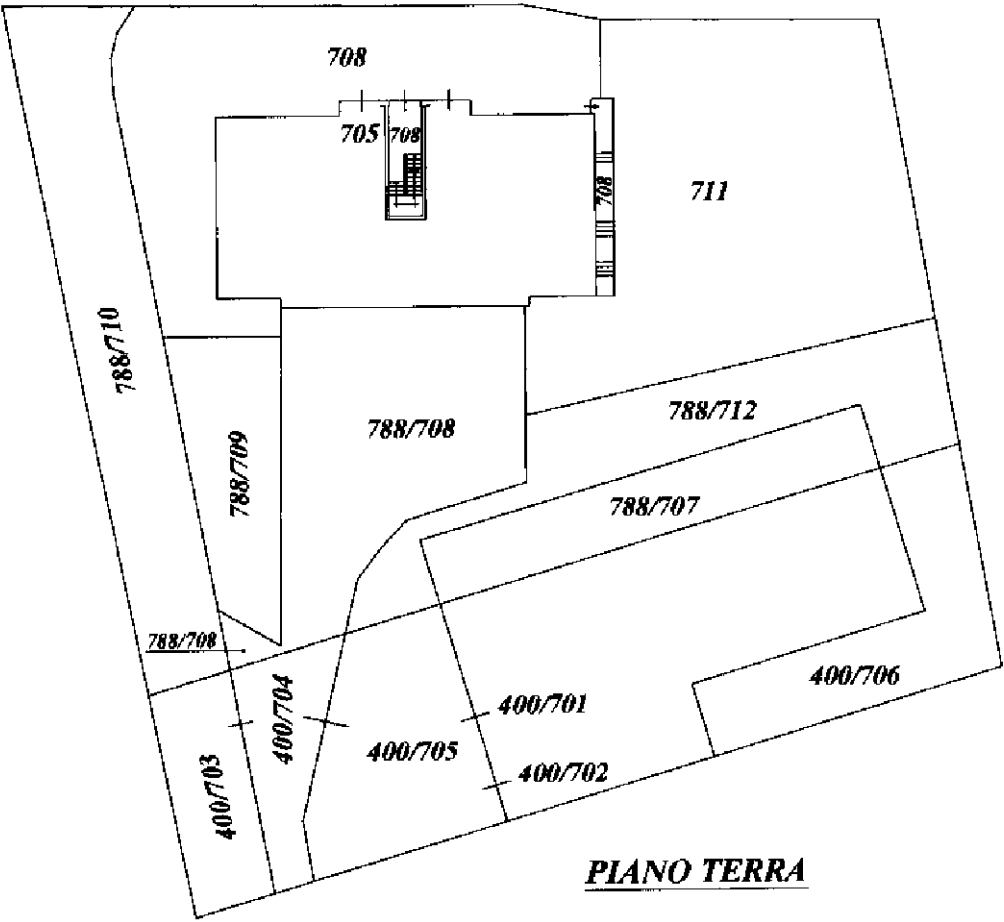


PIANO PRIMO

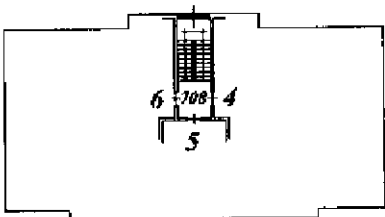

PIANO SECONDO

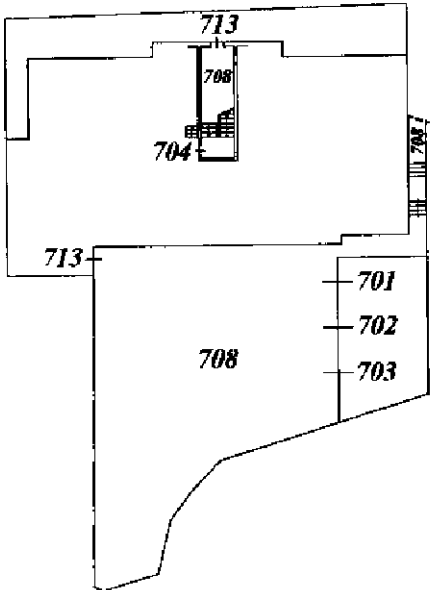

PIANO TERZO

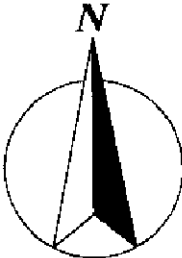

Ultima planimetria in atti

**Agenzia del Territorio
CATASTO FABBRICATI
Ufficio Provinciale di
Bergamo**

Dichiarazione protocollo n. BG0071344 del 31/03/2005

Planimetria di u.i.u. in Comune di Terno D'isola

Via Milano

civ. 55

Identificativi Catastali:

Sezione:

Foglio: 2

Particella: 788

Subalterno: 2

Compilata da:

Bertuletti Achille

Iscritto all'albo:


Geometri

Prov. Bergamo


N. 2269

Scheda n. 1

Scala 1:200

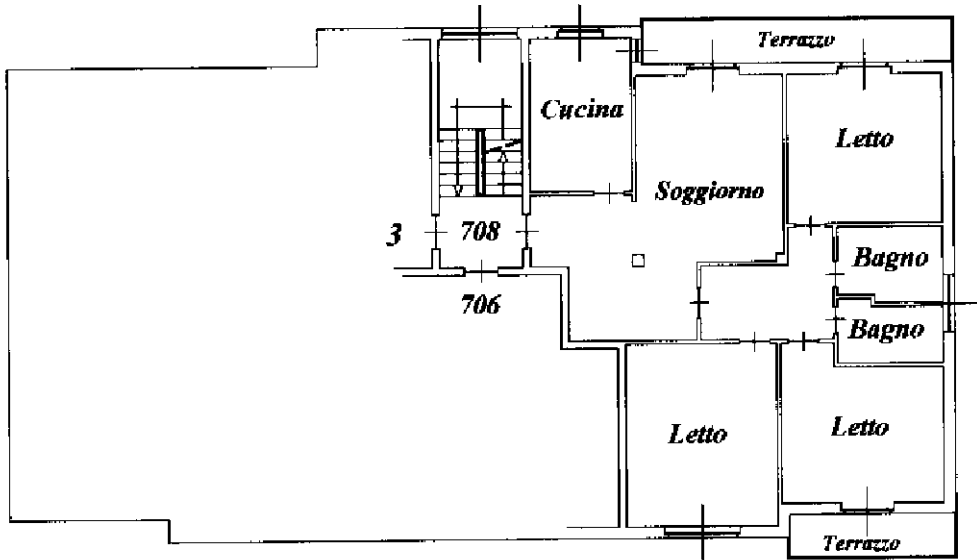

Piano Primo - H = mt. 2,90

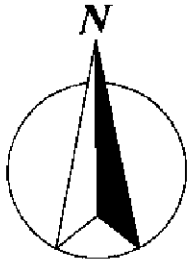

Ultima planimetria in atti

Data: 04/01/2018 - n. T35194 - Richiedente: CSTLRC59M25A794S

Totale schede: 1 - Formato di acquisizione: A4(210x297) - Formato stampa richiesto: A4(210x297)

Agenzia del Territorio
CATASTO FABBRICATI
Ufficio Provinciale di
Bergamo

Dichiarazione protocollo n. BG0187004 del 27/07/2004

Planimetria di u.i.u. in Comune di Terno D'isola

Via Milano

civ.

Identificativi Catastali:

Sezione:

Foglio: 2

Particella: 788

Subalterno: 701

Compilata da:

Bertuletti Achille

Iscritto all'albo:


Geometri

Prov. Bergamo

N. 2269

Scheda n. 1

Scala 1:200

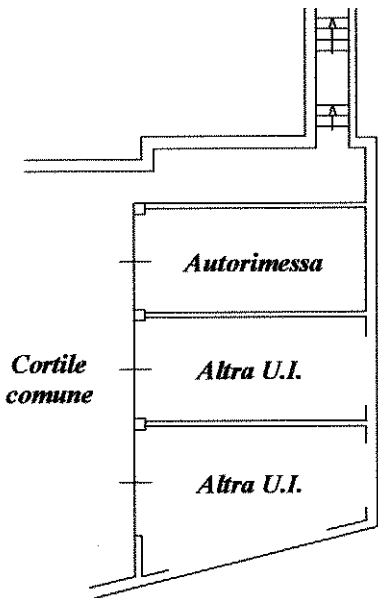

PIANO INTERRATO
h = mt. 2,30



Agenzia del Territorio
CATASTO FABBRICATI
Ufficio Provinciale di
Bergamo

Dichiarazione protocollo n. BG0071354 del 31/03/2005

Planimetria di u.i.u. in Comune di Terno D'isola

Via Milano

civ. 55

Identificativi Catastali:

Sezione:

Foglio: 2

Particella: 788

Subalterno: 713

Compilata da:

Bertuletti Achille

Iscritto all'albo:


Geometri

Prov. Bergamo


N. 2269

Scheda n. 1

Scala 1:200

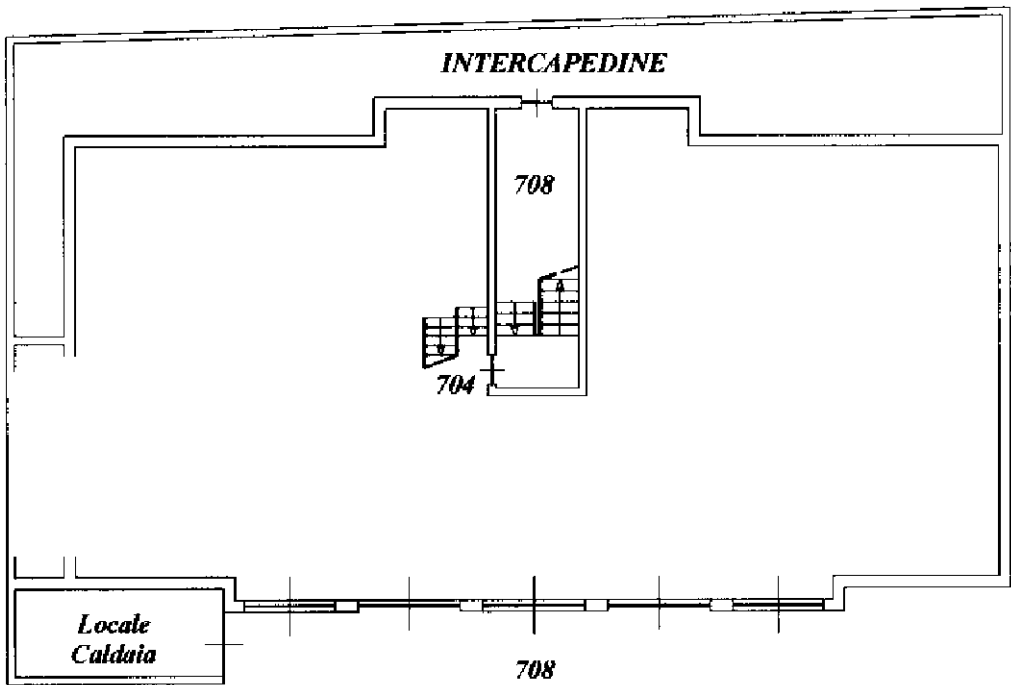

PIANO INTERRATO
h = mt.2,90

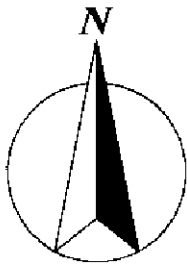

Ultima planimetria in atti

Data: 04/01/2018 - n. T35064 - Richiedente: CSTLRC59M25A794S

Totale schede: 1 - Formato di acquisizione: A4(210x297) - Formato stampa richiesto: A4(210x297)

Catasto dei Fabbricati - Situazione al 04/01/2018 - Comune di TERNO D'ISOLA (L118) - < Foglio: 2 - Particella: 788 - Subalterno: 713 >
VIA BERGHEM n. 55 piano: S1;

Dati della richiesta	Fabbricati siti nel comune di TERNO D'ISOLA (L118) provincia BERGAMO - Limitata al foglio: 2
Soggetto individuato	ASST PAPA GIOVANNI XXIII sede in BERGAMO (BG) (CF: 04114370168)

1. Immobili siti nel Comune di TERNO D'ISOLA (Codice L118) Catasto dei Fabbricati

N.	DATI IDENTIFICATIVI				DATI DI CLASSAMENTO						ALTRE INFORMAZIONI		
	Sez Urbana	Foglio	Numero	Sub	Zona Cens.	Micro Zona	Categoria	Classe	Consistenza	Superficie Catastale	Rendita	Indirizzo Dati derivanti da	Dati Ulteriori
1		2	788	710			F/1		270m²			VIA BERGHEM n. 55 Piano T VARIAZIONE TOPONOMASTICA del 10/08/2011 Pratica n. BG0448387 in atti dal 10/08/2011 VARIAZIONE DI TOPONOMASTICA RICHIESTA DAL COMUNE (n. 223457.1/2011)	
2		2	788	713			C/2	2	85m²	Totale: 100 m²	Euro 166,82	VIA BERGHEM n. 55 Piano S1 Variazione del 09/11/2015 - Inserimento in visura dei dati di superficie.	Annotazione
3		2	400	703			F/1		83m²			VIA BERGHEM n. 55 Piano T VARIAZIONE TOPONOMASTICA del 10/08/2011 Pratica n. BG0448394 in atti dal 10/08/2011 VARIAZIONE DI TOPONOMASTICA RICHIESTA DAL COMUNE (n. 223464.1/2011)	

Immobile 2: Annotazione: -classamento e rendita non rettificati entro dodici mesi dalla data di iscrizione in atti della dichiarazione (d.m. 701/94)

Totale: m² 438 Rendita: Euro 166,82

Intestazione degli immobili indicati al n.1

N.	DATI ANAGRAFICI				CODICE FISCALE	DIRITTI E ONERI REALI
1	ASST PAPA GIOVANNI XXIII				04114370168*	(1) Proprietà 5/12
DATI DERIVANTI DA	Atto del 13/12/2021 Pubblico ufficiale RONZA GIULIANO Sede TREVIOLO (BG) Repertorio n. 3067 - COMPRAVENDITA Nota presentata con Modello Unico n. 50035.1/2021 Reparto PI di BERGAMO in atti dal 16/12/2021					

Direzione Provinciale di Bergamo
Ufficio Provinciale - Territorio
Servizi Catastali

N.	DATI IDENTIFICATIVI				DATI DI CLASSAMENTO					ALTRE INFORMAZIONI			
	Sez Urbana	Foglio	Numero	Sub	Zona Cens.	Micro Zona	Categoria	Classe	Consistenza	Superficie Catastale	Rendita	Indirizzo Dati derivanti da	Dati Ulteriori
1		2	788	2			A/3	2	6,0 vani	Totale: 133 m² Totale escluse aree scoperte*: 128 m²	Euro 402,84	VIA BERGHEM n. 55 Piano I Variazione del 09/11/2015 - Inserimento in visura dei dati di superficie.	Annotazione
5		2	788	701			C/6	3	18m²	Totale: 19 m²	Euro 37,18	VIA BERGHEM Piano S1 Variazione del 09/11/2015 - Inserimento in visura dei dati di superficie.	Annotazione
6		2	788	709			F/1		114m²			VIA BERGHEM n. 55 Piano T VARIAZIONE TOPONOMASTICA del 10/08/2011 Pratica n. BG0448386 in atti dal 10/08/2011 VARIAZIONE DI TOPONOMASTICA RICHIESTA DAL COMUNE (n. 223456.1/2011)	
7		2	788	711			F/1		482m²			VIA BERGHEM n. 55 Piano T VARIAZIONE TOPONOMASTICA del 10/08/2011 Pratica n. BG0448388 in atti dal 10/08/2011 VARIAZIONE DI TOPONOMASTICA RICHIESTA DAL COMUNE (n. 223458.1/2011)	

Immobile 1:	Annotazione:	-classamento e rendita non rettificati entro dodici mesi dalla data di iscrizione in atti della dichiarazione (d.m. 701/94)
Immobile 2:	Annotazione:	-classamento e rendita non rettificati entro dodici mesi dalla data di iscrizione in atti della dichiarazione (d.m. 701/94)

Intestazione degli immobili indicati al n.2

N.	DATI ANAGRAFICI	CODICE FISCALE	DIRITTI E ONERI REALI
1	ASST PAPA GIOVANNI XXIII	04114370168*	(1) Proprietà 1/1
DATI DERIVANTI DA		SUCCESSIONE TESTAMENTARIA	

* Codice Fiscale Validato in Anagrafe Tributaria

** Si intendono escluse le "superfici di balconi, terrazzi e aree scoperte pertinenziali e accessorie, comunicanti o non comunicanti" (cfr. Provvedimento del Direttore dell'Agenzia delle Entrate 29 marzo 2013).