

Sistema Socio Sanitario




Regione
Lombardia

ASST Papa Giovanni XXIII

LOTTO K- VISTA AEREA DI INQUADRAMENTO

Via Convento, 5 – San Giovanni Bianco (BG)

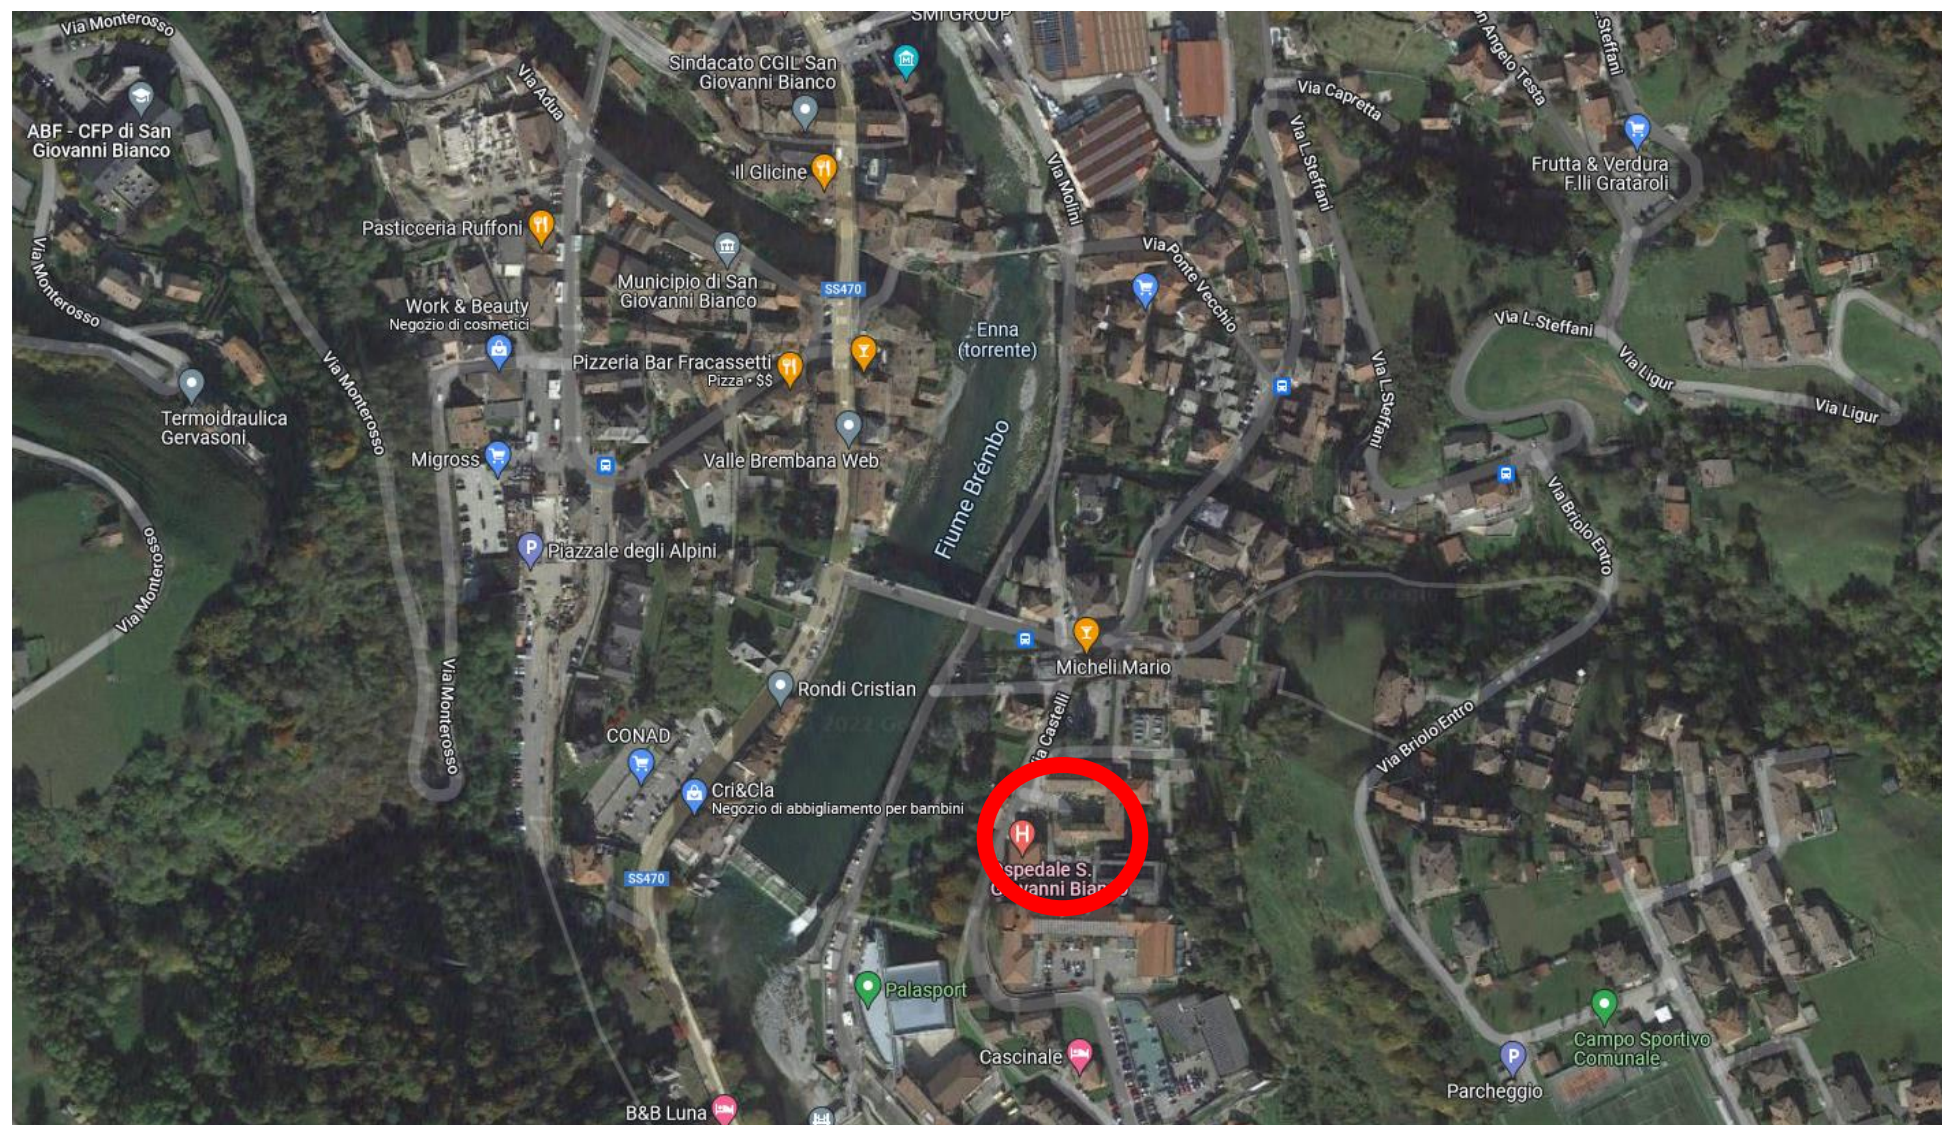



N=5080000

E=1550700

1 Particella: 222



MINISTERO DELLE FINANZE

DIREZIONE GENERALE DEL CATASTO E DEI SERVIZI TECNICI ERARIALI

ACCERTAMENTO GENERALE DELLA PROPRIETA' IMMOBILIARE URBANA

(R. DECRETO LEGGE 15 APRILE 1939 XVII N°652)

Planimetria degli immobili urbani denunciati con la Scheda N° **9468311**

Comune S. Gerv. Bianco

Ditta Mascheroni Giovanni fu Marco


Via Coaranta

Segnare cognome, nome, paternità del solo primo intestatario

SPAZIO
ove va incollato il
TALLONCINO di RISCONTRO
DELLA SCHEDA
con la quale
si denunciano
gli immobili

9468311


I po. int.

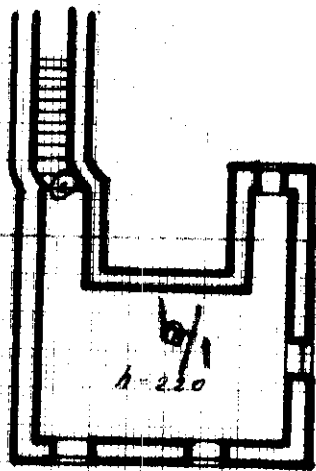


Mascheroni Domenico

po. ta

Piazza Coaranta

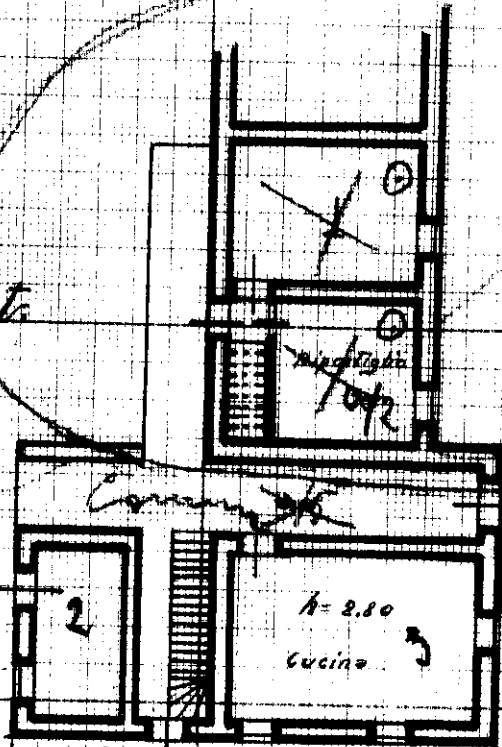


po. I

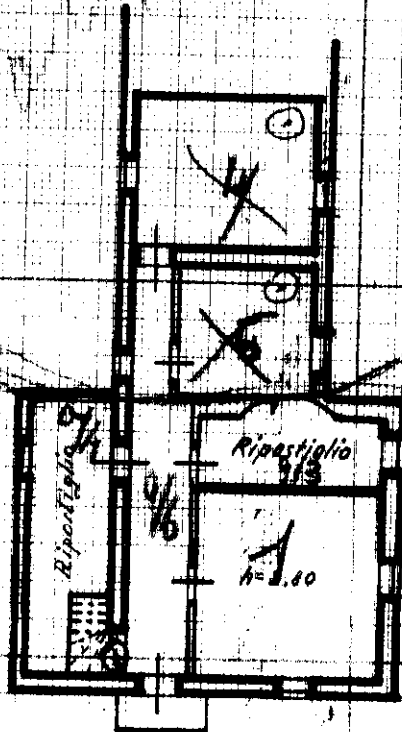

**A2
222
1**

*Proprietà della Ditta
Sopra Intestata*

ORIENTAMENTO

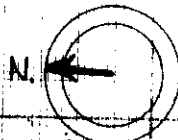

SCALA di 1:200

Compilata da:

Comm. Vittorio Orsini
(Titolo, nome e cognome del tecnico)

Iscritto all'Albo dei *Geometri*
della Provincia di *Parma*

Data **25/9/1940-xviii**

Firma *[Signature]*

Visura attuale sintetica per soggetto senza intestati

Situazione degli atti informatizzati al 12/04/2024

2. Immobili siti nel Comune di SAN GIOVANNI BIANCO (Codice H910) Catasto dei Fabbricati

N.	DATI IDENTIFICATIVI				DATI DI CLASSAMENTO							ALTRE INFORMAZIONI	
	Sez Urbana	Foglio	Numero	Sub	Zona Cens.	Micro Zona	Categoria	Classe	Consistenza	Superficie Catastale	Rendita	Indirizzo Dati derivanti da	Dati Ulteriori
1		42	222	1			A/5	3	4,5 vani		Euro 167,33 Lire 324.000	VIA CONVENTO n. 5 Piano T Variazione del 09/11/2015 - Inserimento in visura dei dati di superficie.	

Totale: vani 4,50 Rendita: Euro 167,33

Intestazione degli immobili indicati al n.2

N.	DATI ANAGRAFICI	CODICE FISCALE	DIRITTI E ONERI REALI
1	AZIENDA SOCIO SANITARIA TERRITORIALE PAPA GIOVANNI XXIII	04114370168*	(1) Proprieta' 1/1
DATI DERIVANTI DA		Atto amministrativo DECRETO (DISPOSIZIONI DELLE AUTORITA') del 10/06/2016 Pubblico ufficiale REGIONE LOMBARDIA Sede MILANO (MI) Repertorio n. 5430 - DEVOLUZIONE (Passaggi intermedi da esaminare) Rettifica la trasc. n.12431/2017 Trascrizione n. 21972.2/2022 Reparto PI di BERGAMO in atti dal 06/06/2022	

3. Immobili siti nel Comune di SAN GIOVANNI BIANCO (Codice H910) Catasto dei Terreni

N.	DATI IDENTIFICATIVI			DATI DI CLASSAMENTO						ALTRE INFORMAZIONI	
	Foglio	Particella	Sub	Porz	Qualità Classe	Superficie(m²)	Deduz.	Reddito		Dati derivanti da	Dati Ulteriori
						ha are ca		Dominicale	Agrario		
1	42	220		-	PRATO	01	01 00	Euro 0,26 Lire 500	Euro 0,21 Lire 400	Impianto meccanografico del 01/01/1970	

Totale: Superficie .01.00 Redditi: Dominicale Euro 0,26 Agrario Euro 0,21

Intestazione degli immobili indicati al n.3

N.	DATI ANAGRAFICI	CODICE FISCALE	DIRITTI E ONERI REALI
1	AZIENDA SOCIO SANITARIA TERRITORIALE PAPA GIOVANNI XXIII	04114370168*	(1) Proprieta' 1/1
DATI DERIVANTI DA		Atto amministrativo DECRETO (DISPOSIZIONI DELLE AUTORITA') del 10/06/2016 Pubblico ufficiale REGIONE LOMBARDIA Sede MILANO (MI) Repertorio n. 5430 - DEVOLUZIONE Rettifica la trasc. n.12431/2017 Trascrizione n. 21972.2/2022 Reparto PI di BERGAMO in atti dal 06/06/2022	