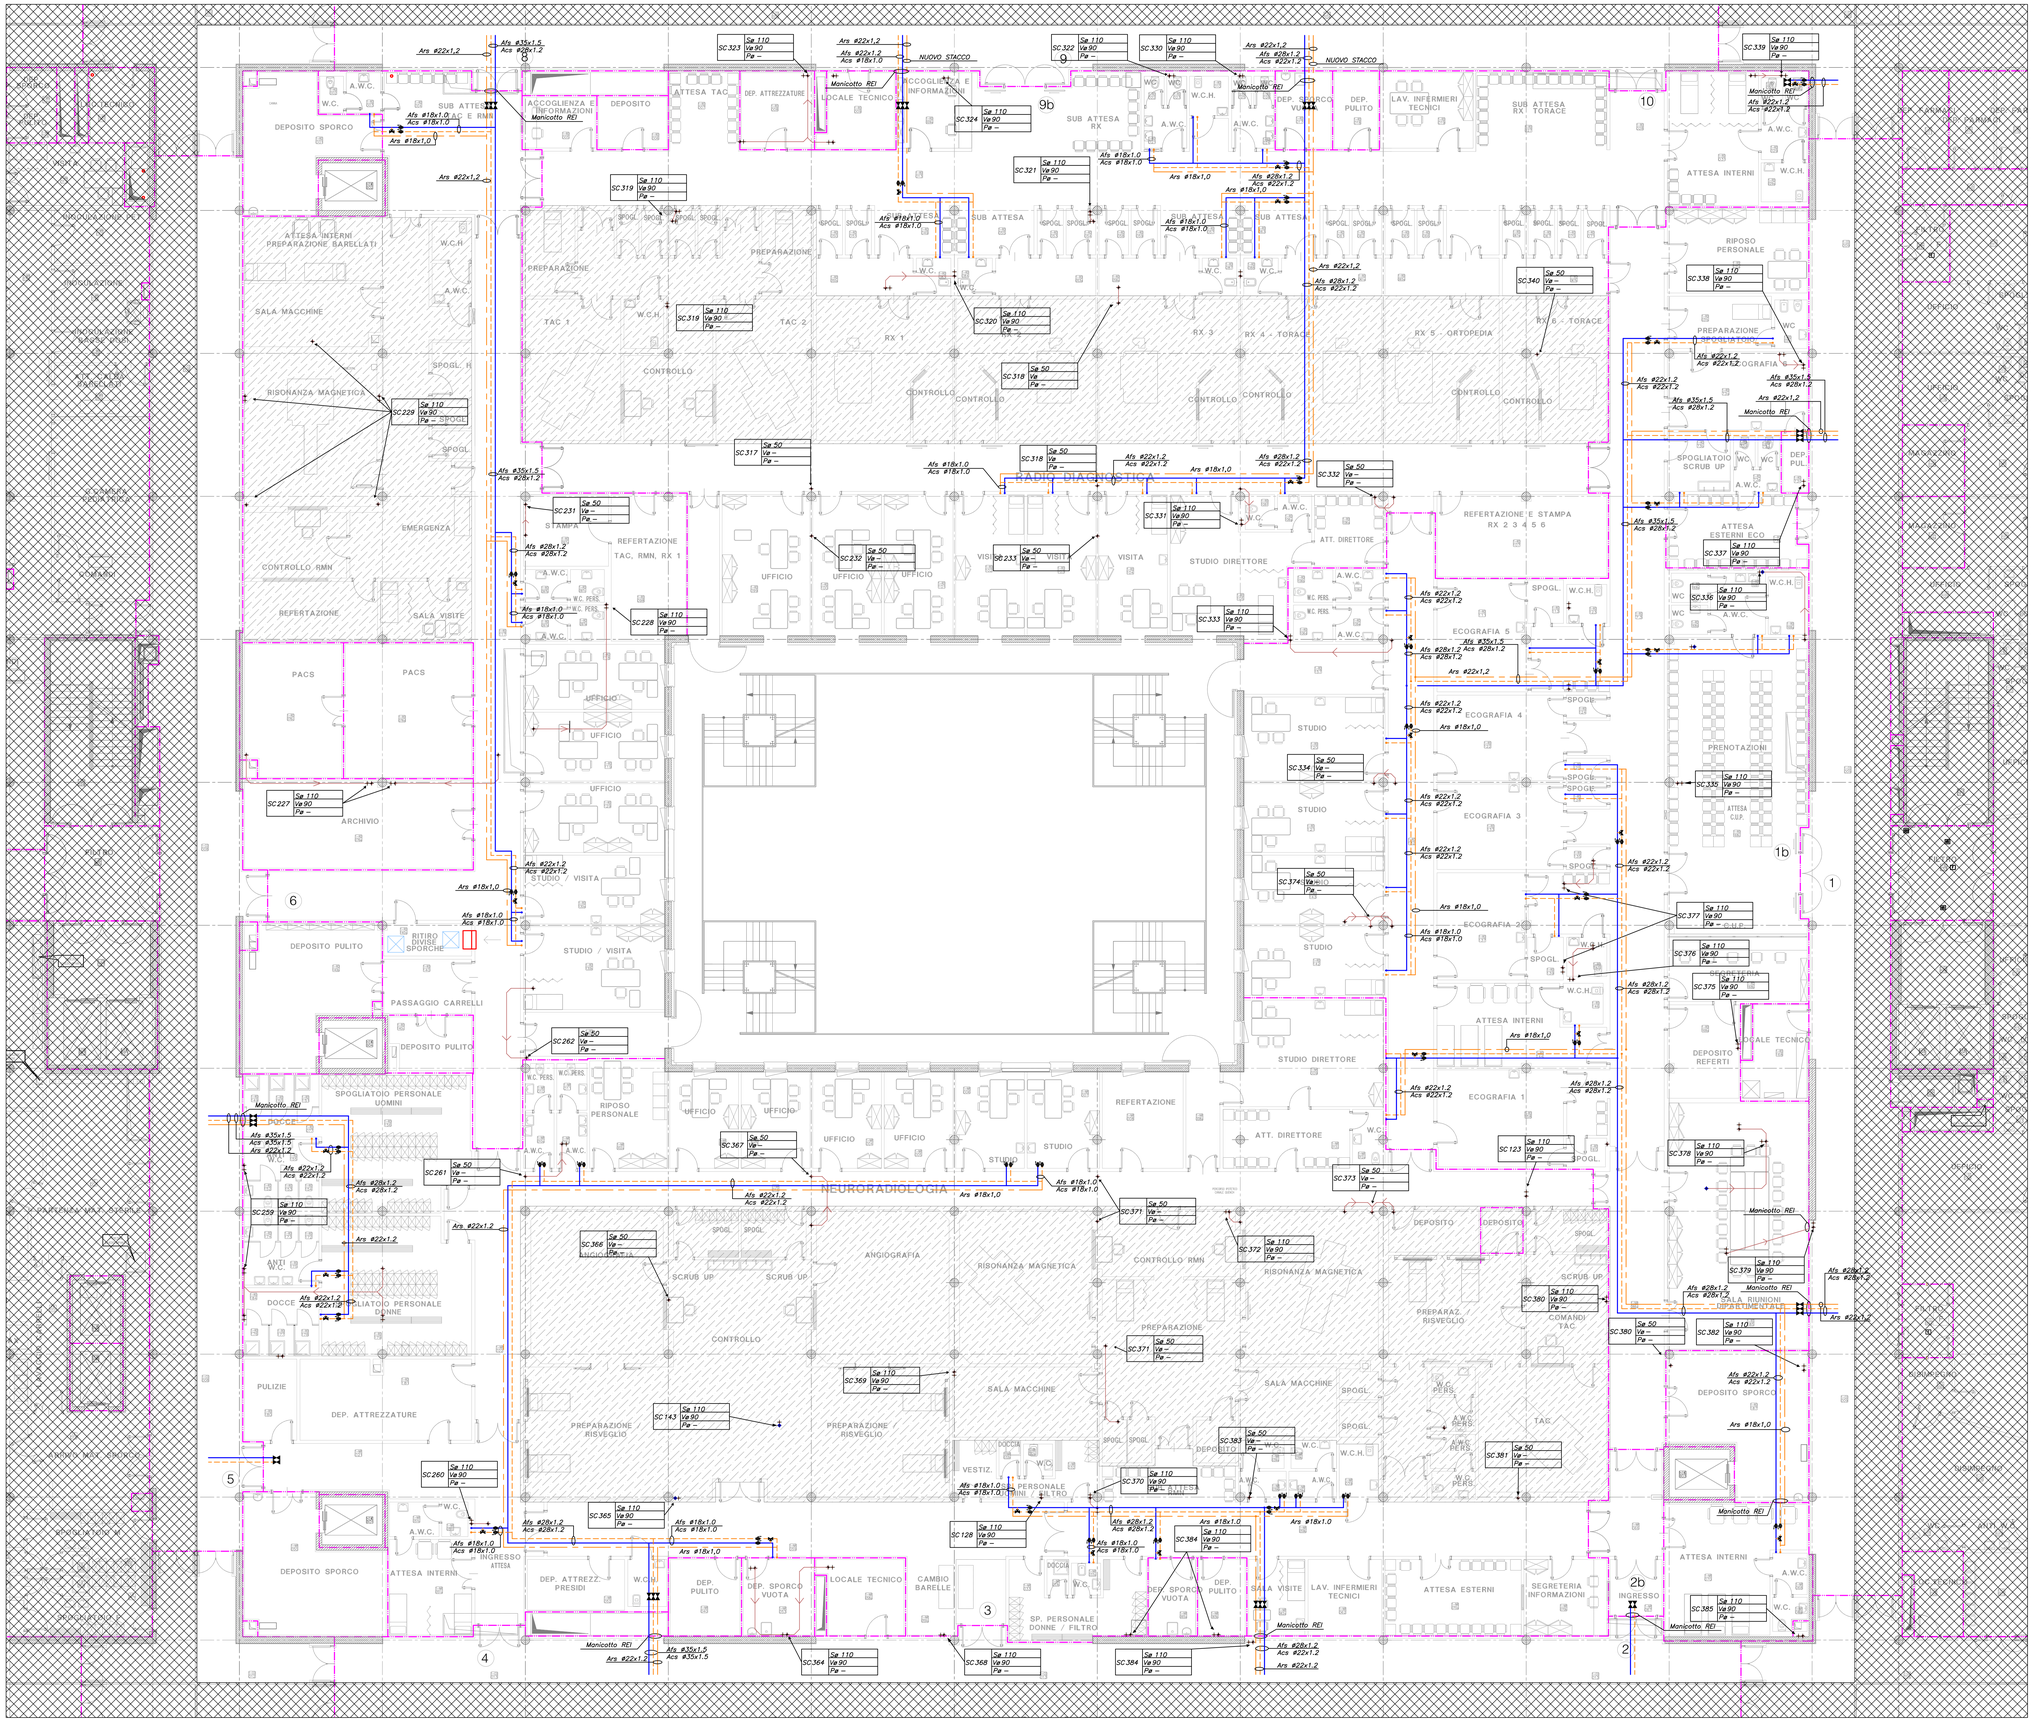

LEGENDA TUBAZIONI

	Colonna e tubazione di scarico acque nere
	Colonna e tubazione di ventilazione
	Tubazione di scarico centrali tecnologiche
	Montante e tubazione acqua fredda sanitaria INOX (AFS)
	Montante e tubazione acqua calda sanitaria INOX (ACS)
	Montante e tubazione acqua sanitaria di ricircolo INOX (ARS)
	Tubazione acqua sanitaria fredda sanitaria PP (AFS)
	Tubazione acqua calda sanitaria PP (ACS)
	Colonna e tubazione di scarico pluviale
	Pezzo d'ispezione
	Testa colonna di scarico con coperchio di ispezione
	Torrino di esalazione colonne di ventilazione
	Valvola a sfera
	Valvola miscelatrice termostatica Acs secondario 40±2°C

Apparecchio/i	PP-R	INOX
1 lavabo	20x1.9	18x1.0
2 lavabi	25x2.3	22x1.2
3 lavabi	25x2.3	22x1.2
4 lavabi	25x2.3	22x1.2
5 lavabi	32x2.9	28x1.2

Apparecchio/i	PP-R	INOX
1 lavabo e 1 WC	25x2.3	22x1.2
2 lavabi e 2 WC	25x2.3	22x1.2
3 lavabi e 3 WC	32x2.9	28x1.2
1 bagno (lavabo+WC+doccia+bidet)	25x2.3	22x1.2
2 bagni (come sopra)	32x2.9	28x1.2

NOTA: prevedere collari tagliafuoco sulle tubazioni nell'attraversamento di compartimenti classificati REI

NOTA: Colonne di scarico e ventilazione esistenti

TIPICO COLLEGAMENTO BLOCCO SERVIZI

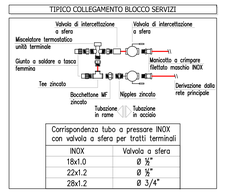

Corrispondenza tubo a pressare INOX con valvola a sfera per tratti terminali	
INOX	Valvola a sfera
18x1.0	Ø ½"
22x1.2	Ø ½"
28x1.2	Ø 3/4"

	Compartimento REI
	Aree escluse dal presente appalto (solo predisposizioni impiantistiche)
	Limite esistente

ENTE APPALTANTE

AZIENDA OSPEDALIERA - OSPEDALI RIUNITI DI BERGAMO

Largo Barozzi 1, 24128 Bergamo

RESPONABILE DEL PROCEDIMENTO
Ing. Paolo Bosi

Ospedali Riuniti di Bergamo

APPALTO INTEGRATO

LAVORI INTEGRATIVI ED IMPIANTI ELEVATORI RELATIVI
ALL'INTERVENTO DI REALIZZAZIONE DEL NUOVO OSPEDALE

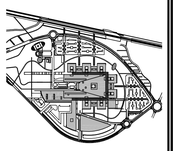

PROGETTO ESECUTIVO

ARCHITETTONICO/STRUTTURALE/IMPIANTISTICO

IMPIANTO IDRICOSANITARIO
RADIODIAGNOSTICA
LIVELLO 1

CODICE **RDM-003**

DATA	REV.	DESCRIZIONE	CONTROLLATO	APPROVATO	FIRMA	SCALA
05/08	0	APP. LAV. INTEGRATIVI				1:100

poolmilano ARCHITECTURE & ENGINEERING
Pool Professionale Milano s.r.l
V.le Turissia, 38 - 20124 Milano
Dott. Arch. Massimiliano Baruffi

A.T.I. CAPOGRUPPO MANDATARIA

DEC s.p.a.
Via Devitofrancesco 31/c - Bari

MANDANTI

CONSORZIO STABILE BUSI
Via del tappezziere 4 - Bologna

TERMIGAS BERGAMO Spa
Via Buratti 21 - Bergamo

KONE Spa
Via Pigino 41 - Pero (MI)