


PLANIMETRIA INGRESSO/USCITA PER PROVE SELETTIVE DEI CONCORSI PUBBLICI

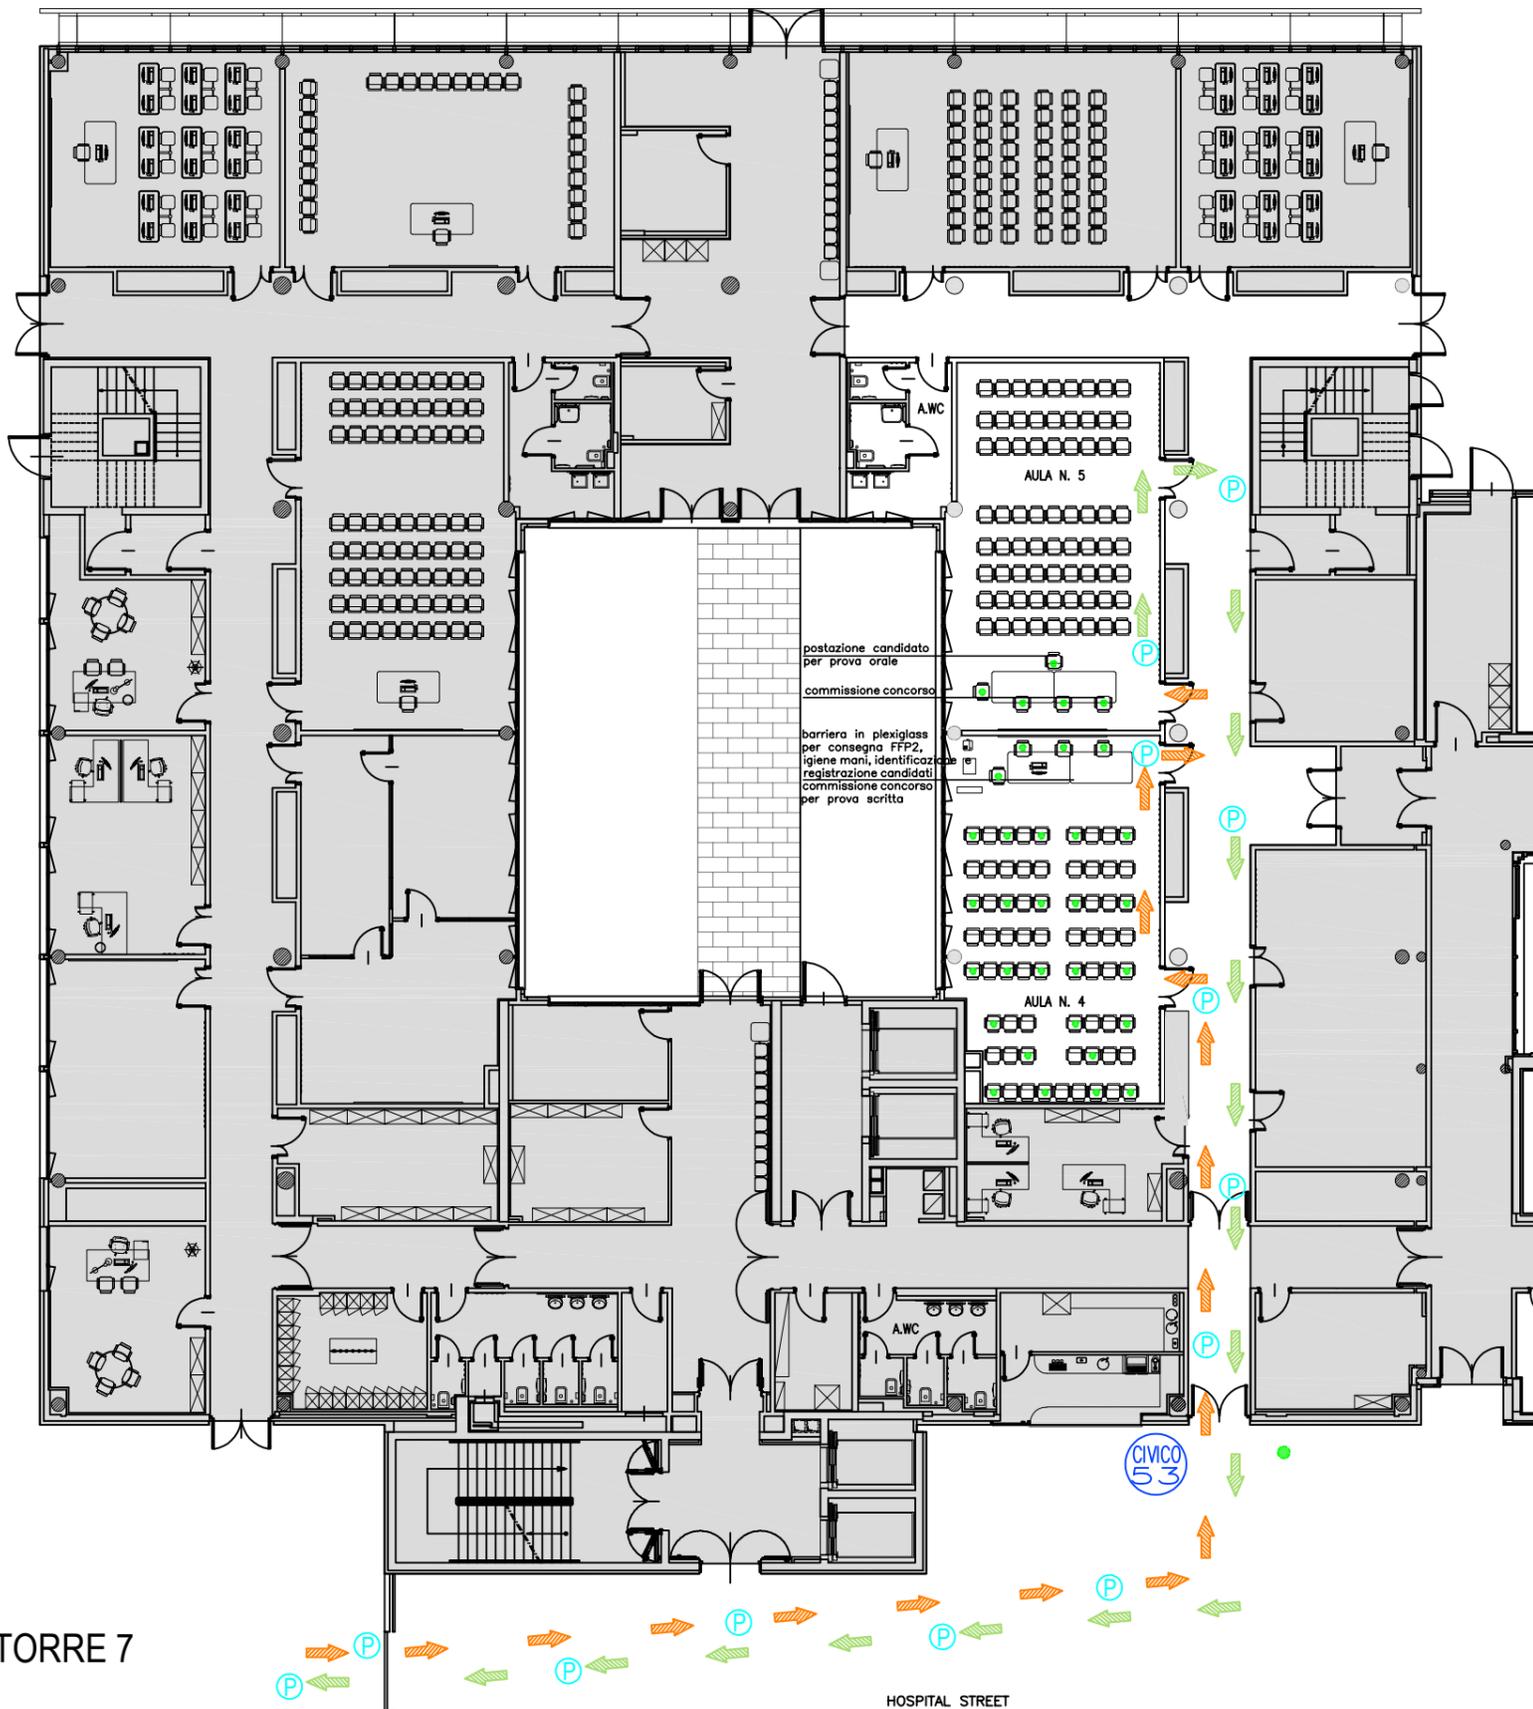

TORRE 7

CAPIENZA MASSIMA CANDIDATI  
 IN AULA N. 4: N. 24 POSTAZIONI

**SIMBOLI LEGENDA**

SIMBOLI	DESCRIZIONE
	PERCORSO INGRESSO CANDIDATI
	PERCORSO USCITA CANDIDATI
	PERCORSO CANDIDATI PRIORITARI
	POSIZIONE CANDIDATI / PERSONALE ASST
	LOCALI/SPAZI ADIBITI AD ALTRO USO

**COMPORTEMENTO IN CASO DI EMERGENZA**

- AVVERTIRE IL PERSONALE PRESENTE E ATTENERSI ALLE INDICAZIONI FORNITE.
- INDIVIDUARE L'UBICAZIONE DELLE USCITE DI EMERGENZA, MEDIANTE LE PLANIMETRIE ESPOSTE.
- SE SENTITE LA SIRENA DI ALLARME ANTINCENDIO O RICEVETE L'ORDINE DI EVACUAZIONE LASCIARE LA STRUTTURA E RECARSI ALL'ESTERNO UTILIZZANDO I PERCORSI INDICATI.
- NON SI È IN GRADO DI ABBANDONARE LA STRUTTURA MANTENERE LA CALMA, IL PERSONALE DELL'UNITÀ PROVVEDERÀ A CONDUKVI IN UN LUOGO SICURO NEL PIÙ BREVE TEMPO POSSIBILE.

**IN CASO DI EMERGENZA ED EVACUAZIONE È FATTO ASSOLUTO DIVIETO DI:**

- UTILIZZARE GLI ASCENSORI
- OSTUIRE LE VIE DI ESODO E/O INTRALCIARE LE OPERAZIONI DI SOCCORSO

**PER EVITARE POSSIBILI INCENDI È FATTO ASSOLUTO DIVIETO DI:**

- FUMARE O UTILIZZARE FIAMME LIBERE
- GETTARE NEI CESTINI MATERIALI INFIAMMABILI

**INDIVIDUAZIONE PUNTO DI RACCOLTA E PERCORSI ESTERNI**

