


PIANO OPERATIVO SPECIFICO PER LE PROCEDURE CONCORSUALI PRESSO LA SALA MENSA

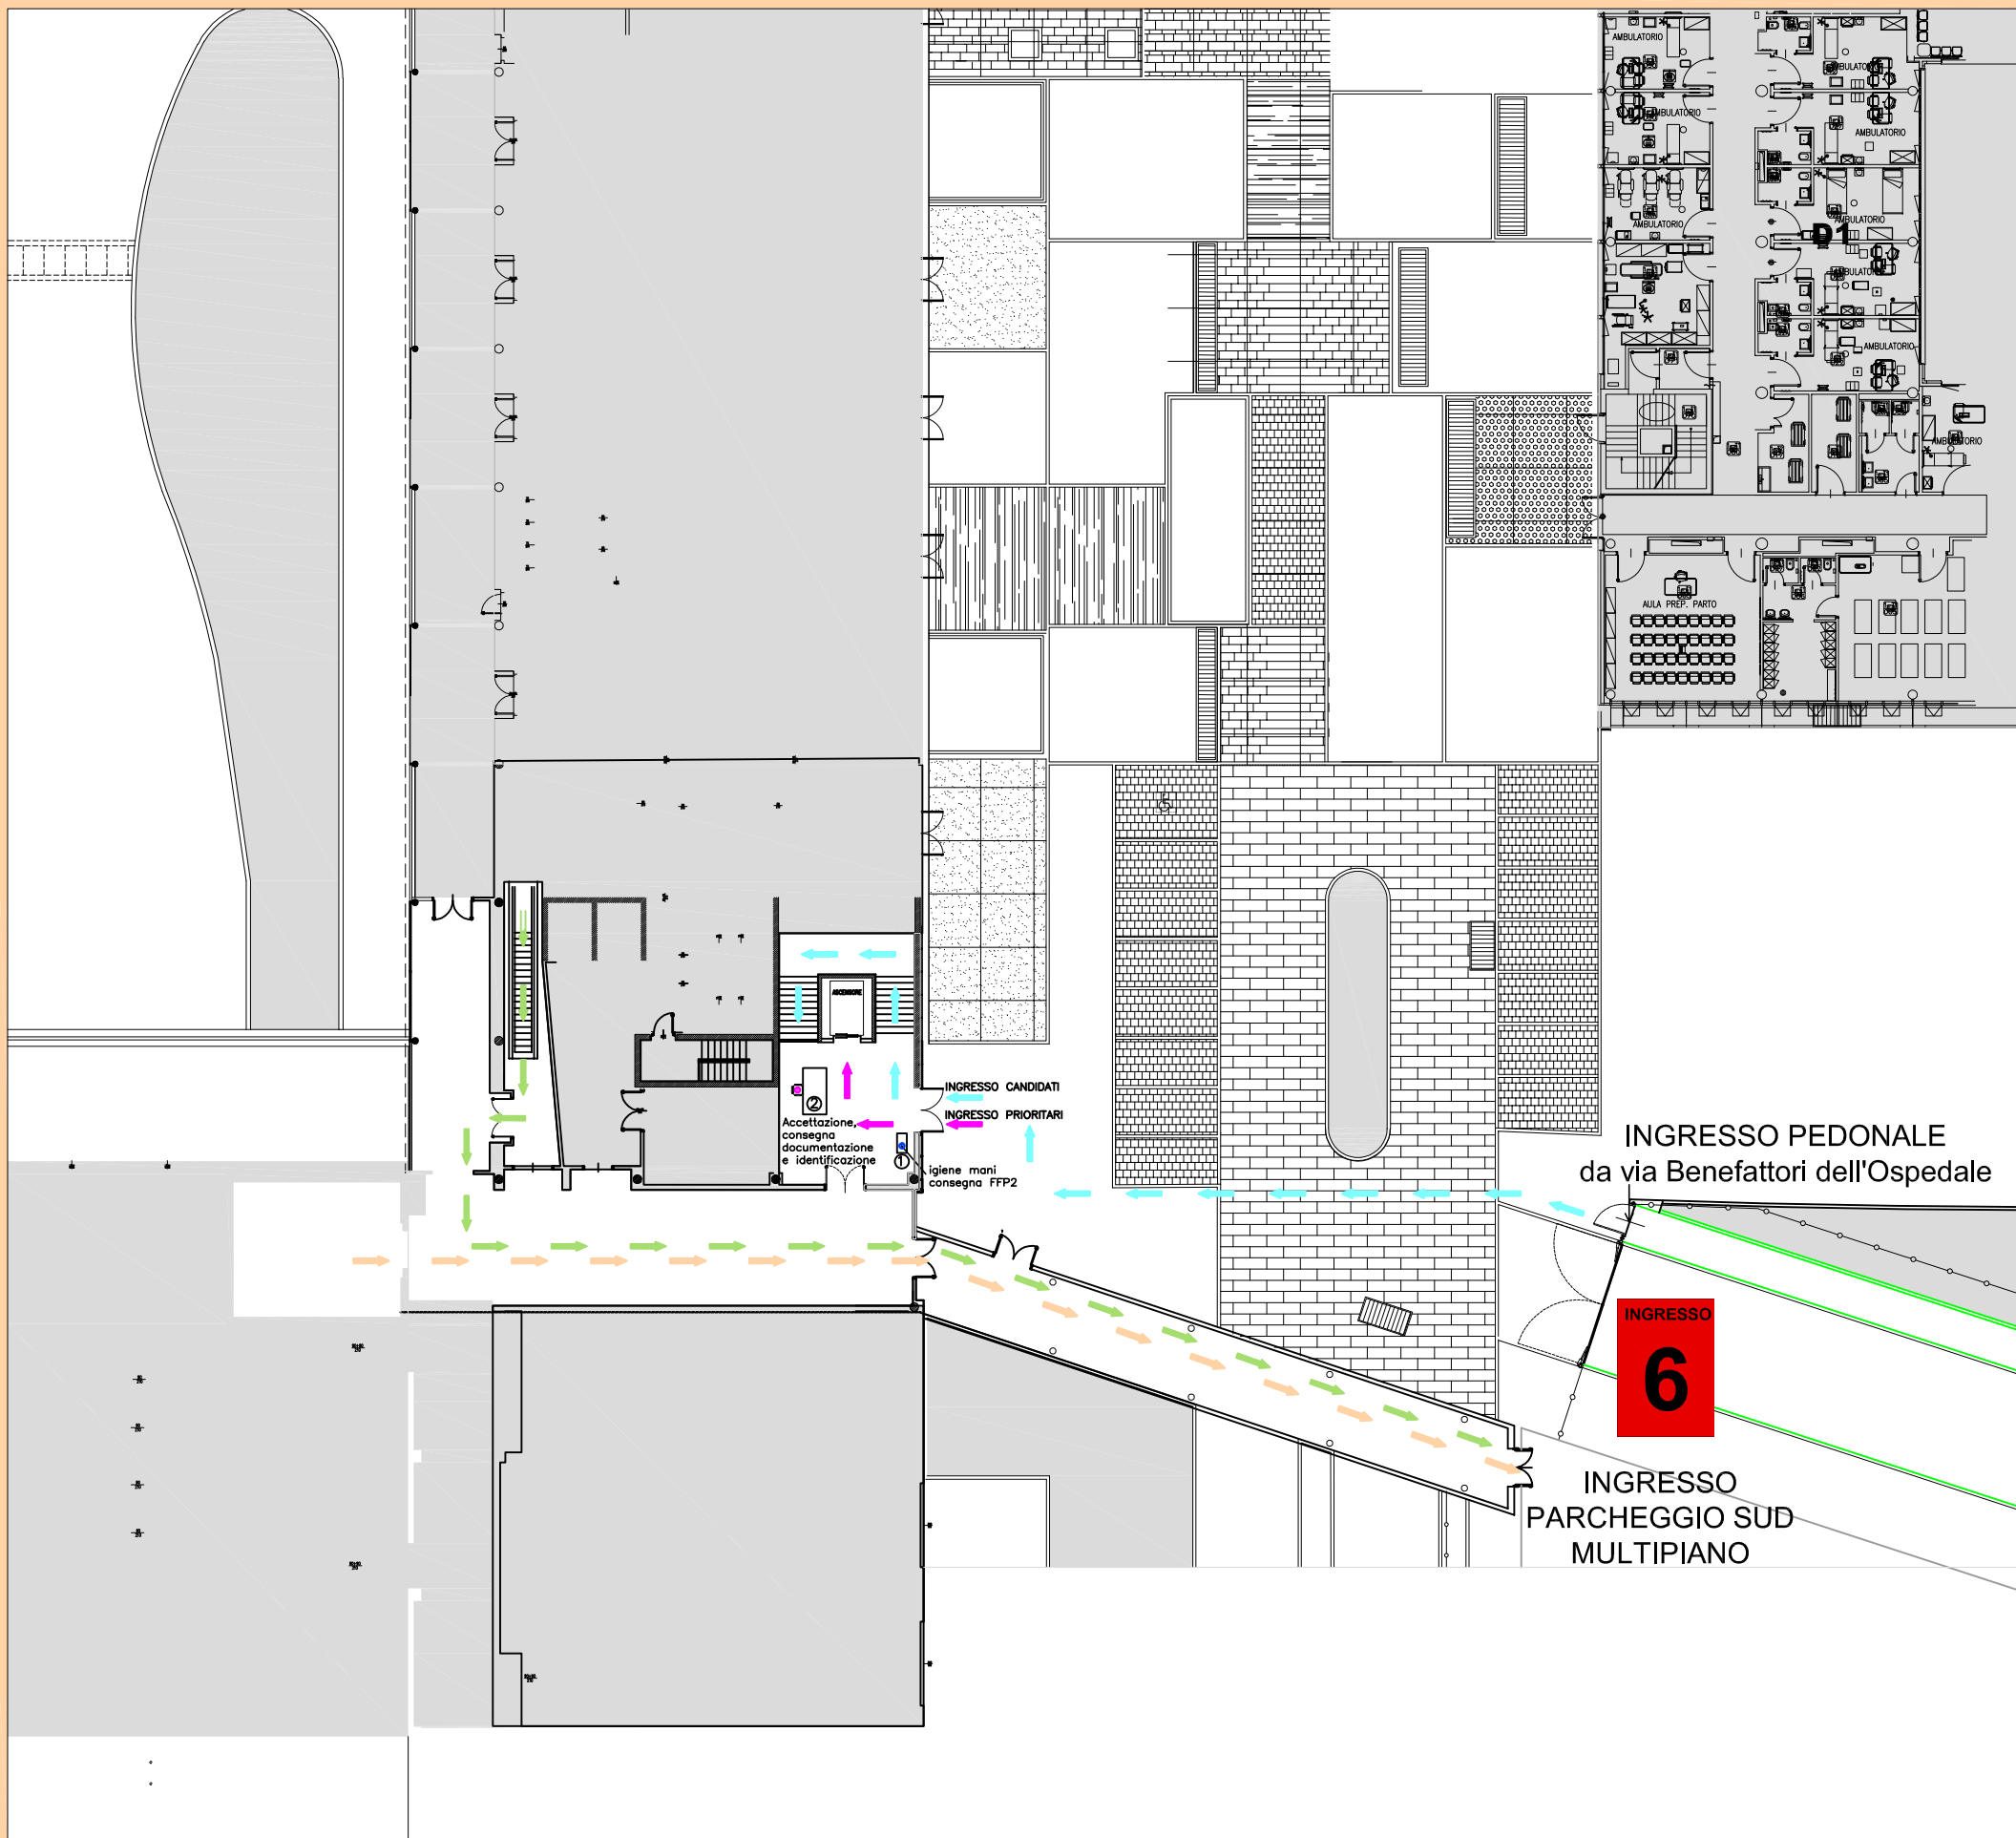

SIMBOLI LEGENDA

- Ingresso e identificazione candidati
- Ingresso e identificazione prioritari
- Posizione Candidati
- Posizione Personale ASST
- Percorso uscita candidati
- Percorso uscita prioritari

COMPORTEMENTO IN CASO DI EMERGENZA

- AVVERTIRE IL PERSONALE PRESENTE E ATTENERSI ALLE INDICAZIONI FORNITE.
- INDIVIDUARE L'UBICAZIONE DELLE USCITE DI EMERGENZA, MEDIANTE LE PLANIMETRIE ESPOSTE.
- SE SENTITE LA SIRENA DI ALLARME ANTINCENDIO O RICEVETE L'ORDINE DI EVACUAZIONE LASCIARE LA STRUTTURA E RECARSI ALL'ESTERNO UTILIZZANDO I PERCORSI INDICATI.
- NON SI È IN GRADO DI ABBANDONARE LA STRUTTURA MANTENERE LA CALMA, IL PERSONALE DELL'UNITÀ PROVVEDERÀ A CONDUVI IN UN LUOGO SICURO NEL PIÙ BREVE TEMPO POSSIBILE.


IN CASO DI EMERGENZA ED EVACUAZIONE È FATTO ASSOLUTO DIVIETO DI:

- UTILIZZARE GLI ASCENSORI
- OSTUIRE LE VIE DI ESODO E/O INTRALCIARE LE OPERAZIONI DI SOCCORSO

PER EVITARE POSSIBILI INCENDI È FATTO ASSOLUTO DIVIETO DI:

- FUMARE O UTILIZZARE FIAMME LIBERE
- GETTARE NEI CESTINI MATERIALI INFIAMMABILI

INDIVIDUAZIONE PUNTO DI RACCOLTA

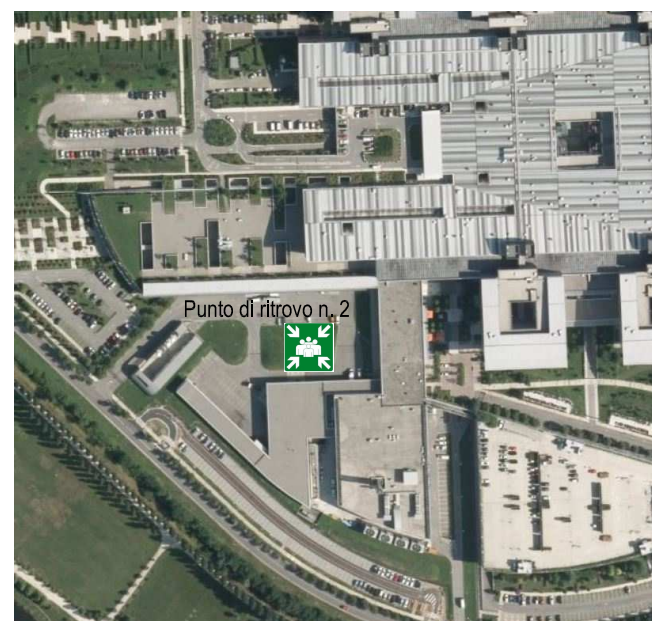

PIANO OPERATIVO SPECIFICO PER LE PROCEDURE CONCORSUALI PRESSO LA SALA MENSA

NUMERO MASSIMO CANDIDATI: 215 PERSONE



SIMBOLI LEGENDA

- Ingresso e identificazione candidati
- Ingresso e identificazione prioritari
- Posizione Candidati
- Posizione Personale ASST
- Percorso uscita candidati
- Percorso uscita prioritari

COMPORTEMENTO IN CASO DI EMERGENZA

- AVVERTIRE IL PERSONALE PRESENTE E ATTENERSI ALLE INDICAZIONI FORNITE.
- INDIVIDUARE L'UBICAZIONE DELLE USCITE DI EMERGENZA, MEDIANTE LE PLANIMETRIE ESPOSTE.
- SE SENTITE LA SIRENA DI ALLARME ANTINCENDIO O RICEVETE L'ORDINE DI EVACUAZIONE LASCIARE LA STRUTTURA E RECARSI ALL'ESTERNO UTILIZZANDO I PERCORSI INDICATI.
- NON SI È IN GRADO DI ABBANDONARE LA STRUTTURA MANTENERE LA CALMA, IL PERSONALE DELL'UNITÀ PROVVEDERÀ A CONDUVI IN UN LUOGO SICURO NEL PIÙ BREVE TEMPO POSSIBILE.

IN CASO DI EMERGENZA ED EVACUAZIONE È FATTO ASSOLUTO DIVIETO DI:

- UTILIZZARE GLI ASCENSORI
- OSTUIRE LE VIE DI ESODO E/O INTRALCIARE LE OPERAZIONI DI SOCCORSO

PER EVITARE POSSIBILI INCENDI È FATTO ASSOLUTO DIVIETO DI:

- FUMARE O UTILIZZARE FIAMME LIBERE
- GETTARE NEI CESTINI MATERIALI INFIAMMABILI

INDIVIDUAZIONE PUNTO DI RACCOLTA

