




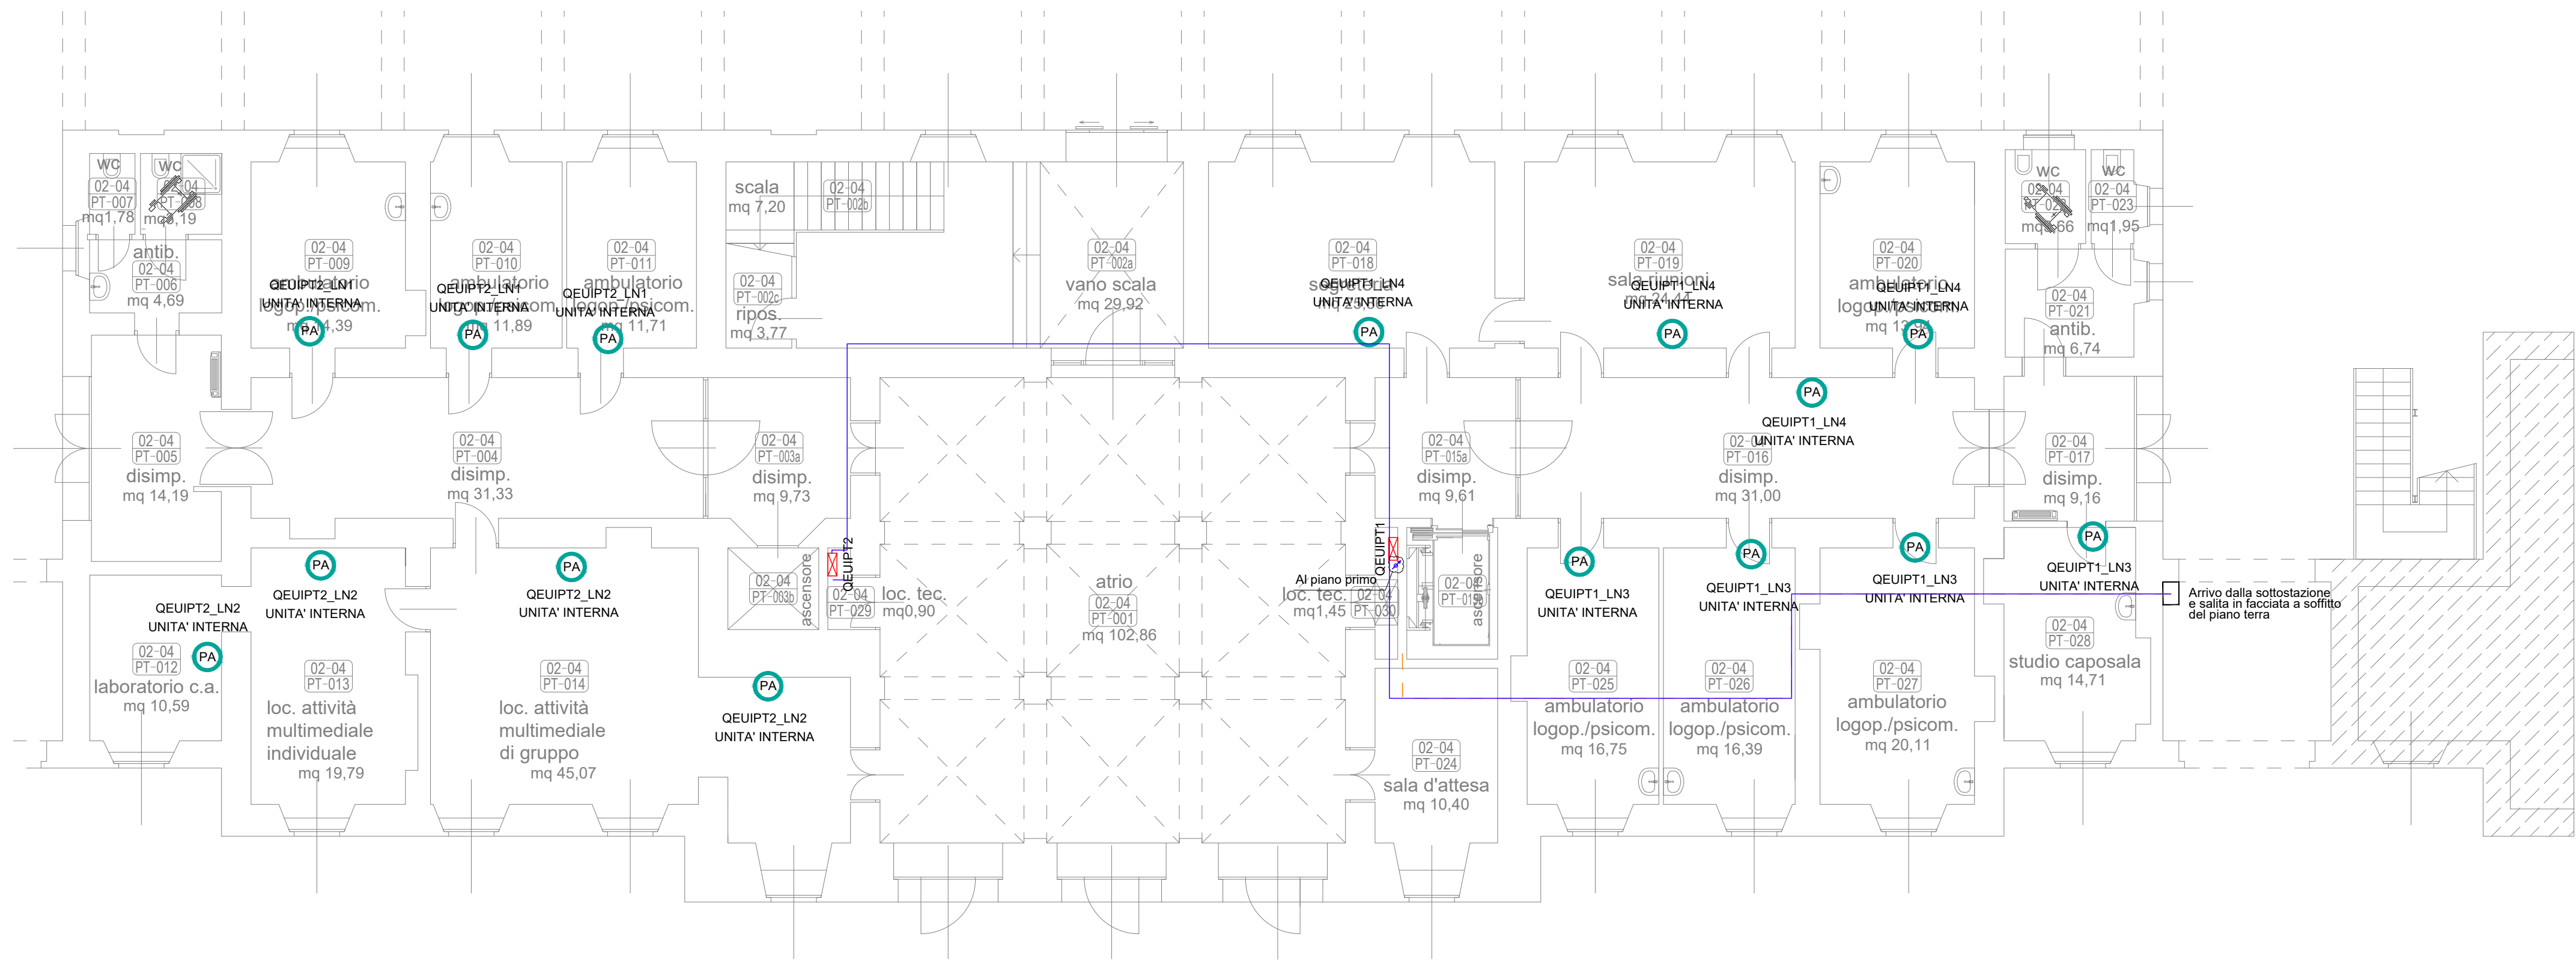

PIANO TERRA

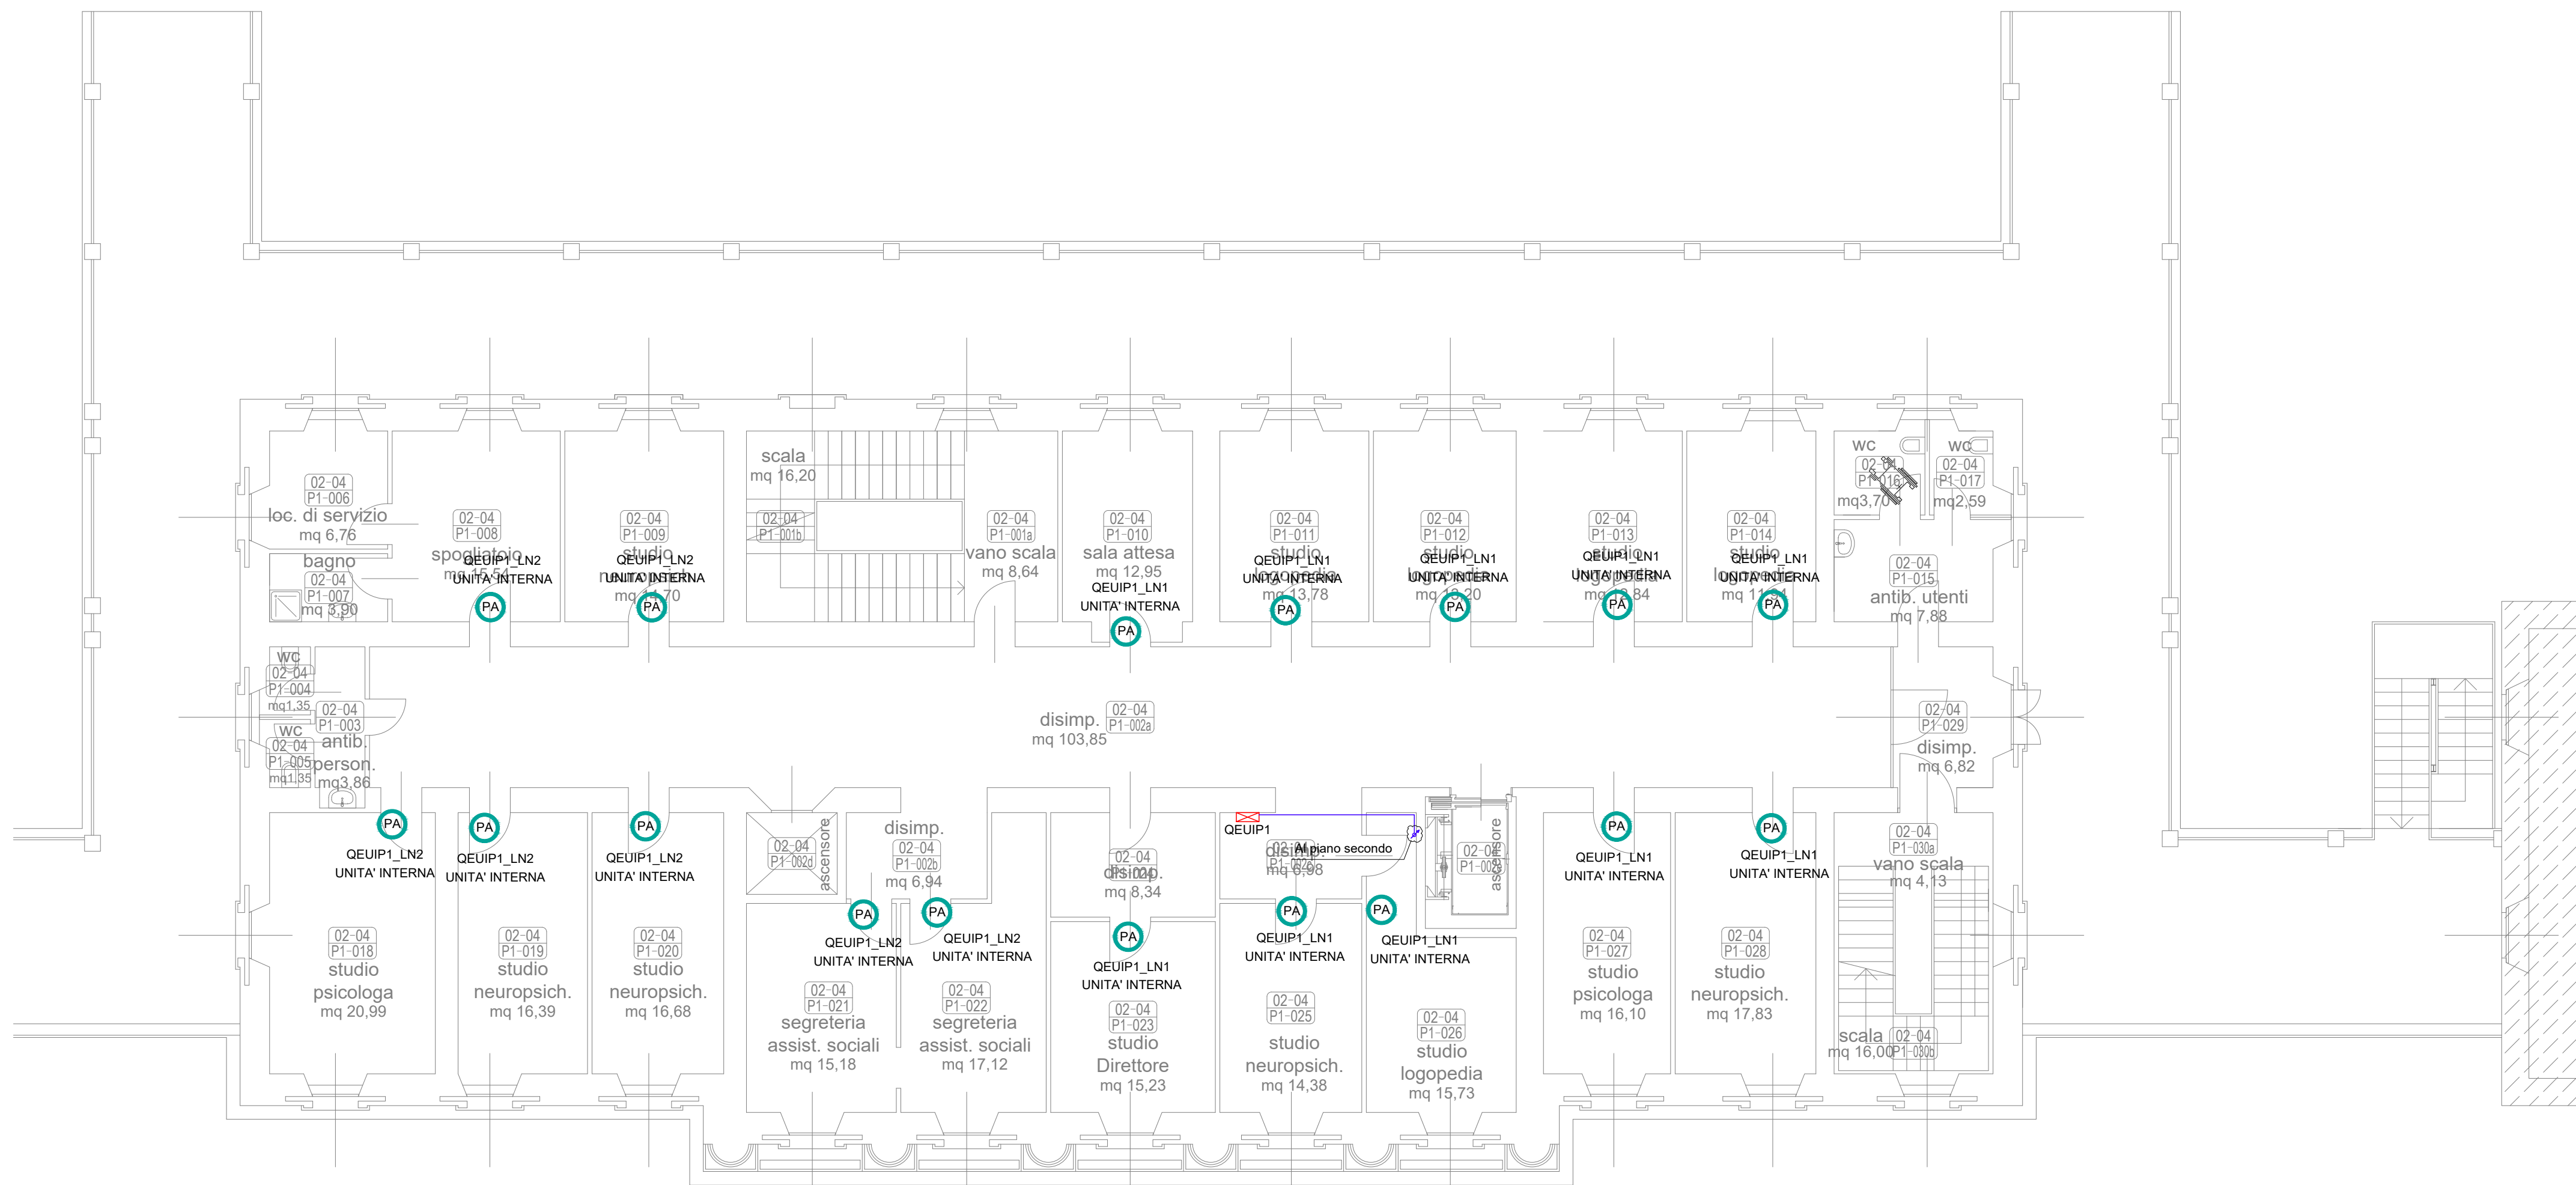


PIANO PRIMO

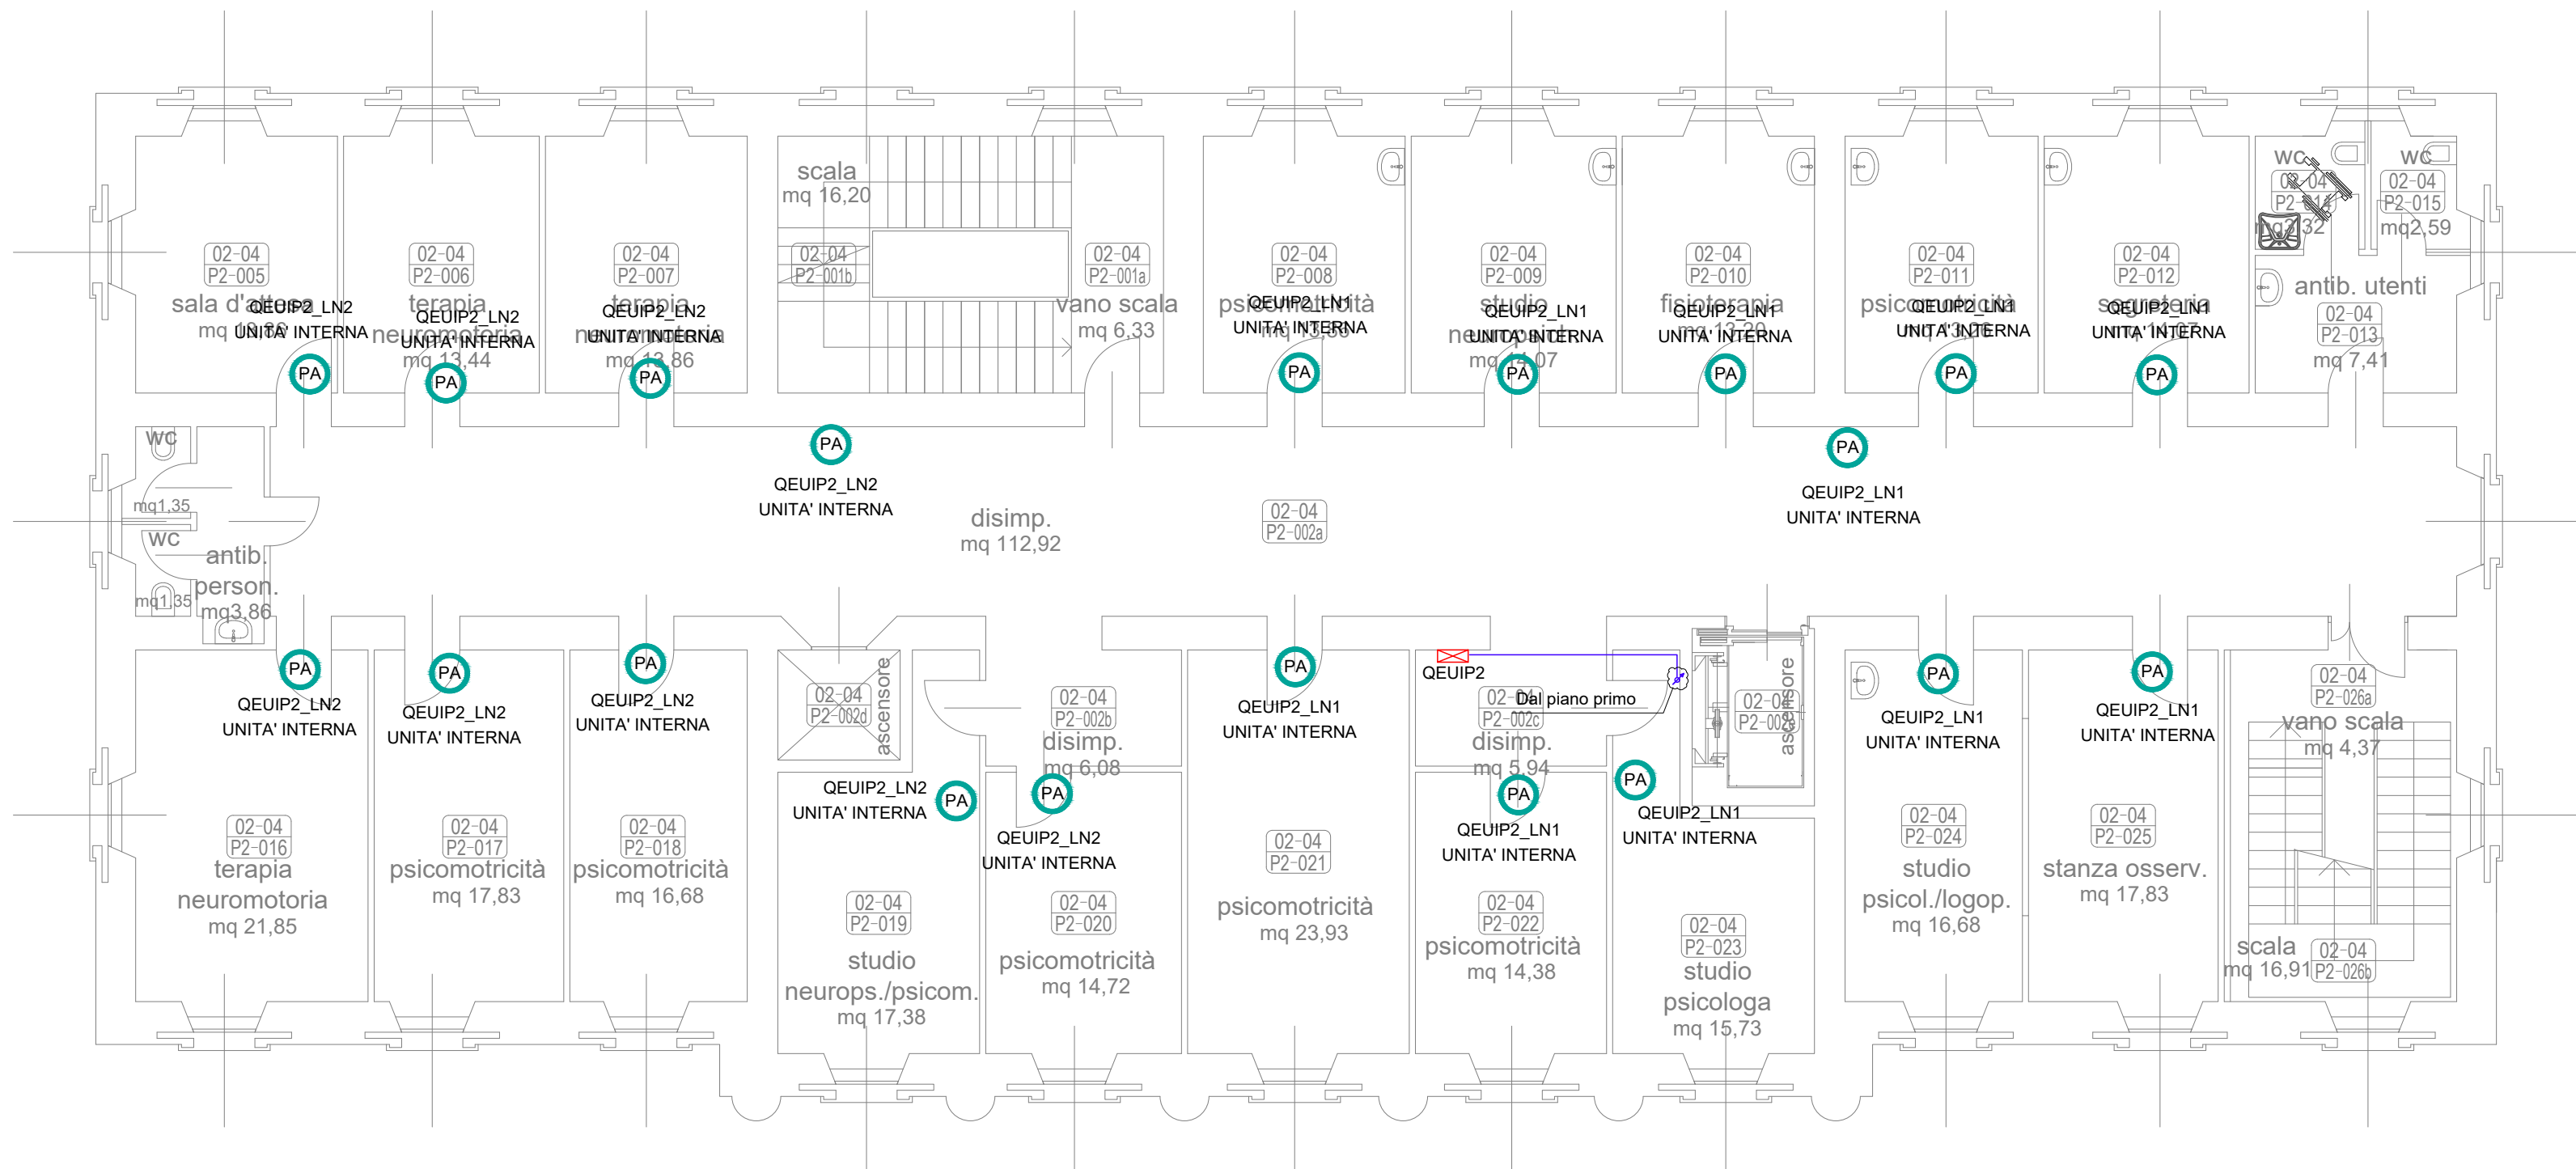


PIANO SECONDO

LEGENDA SIMBOLI	
Simbolo	Descrizione
	Quadro elettrico generale impianti meccanici
	Quadro elettrico 1 unità interne piano terra
	Quadro elettrico 2 unità interne piano terra
	Quadro elettrico unità interne piano primo
	Quadro elettrico unità interne piano secondo
	Vie cavi principali - posa dorsali di alimentazione
	Montante di risalita / discesa
	Punto di alimentazione elettrica fissa (Utenza specificata in campo)

SOTTOSTAZIONE CDZ PER U.E.

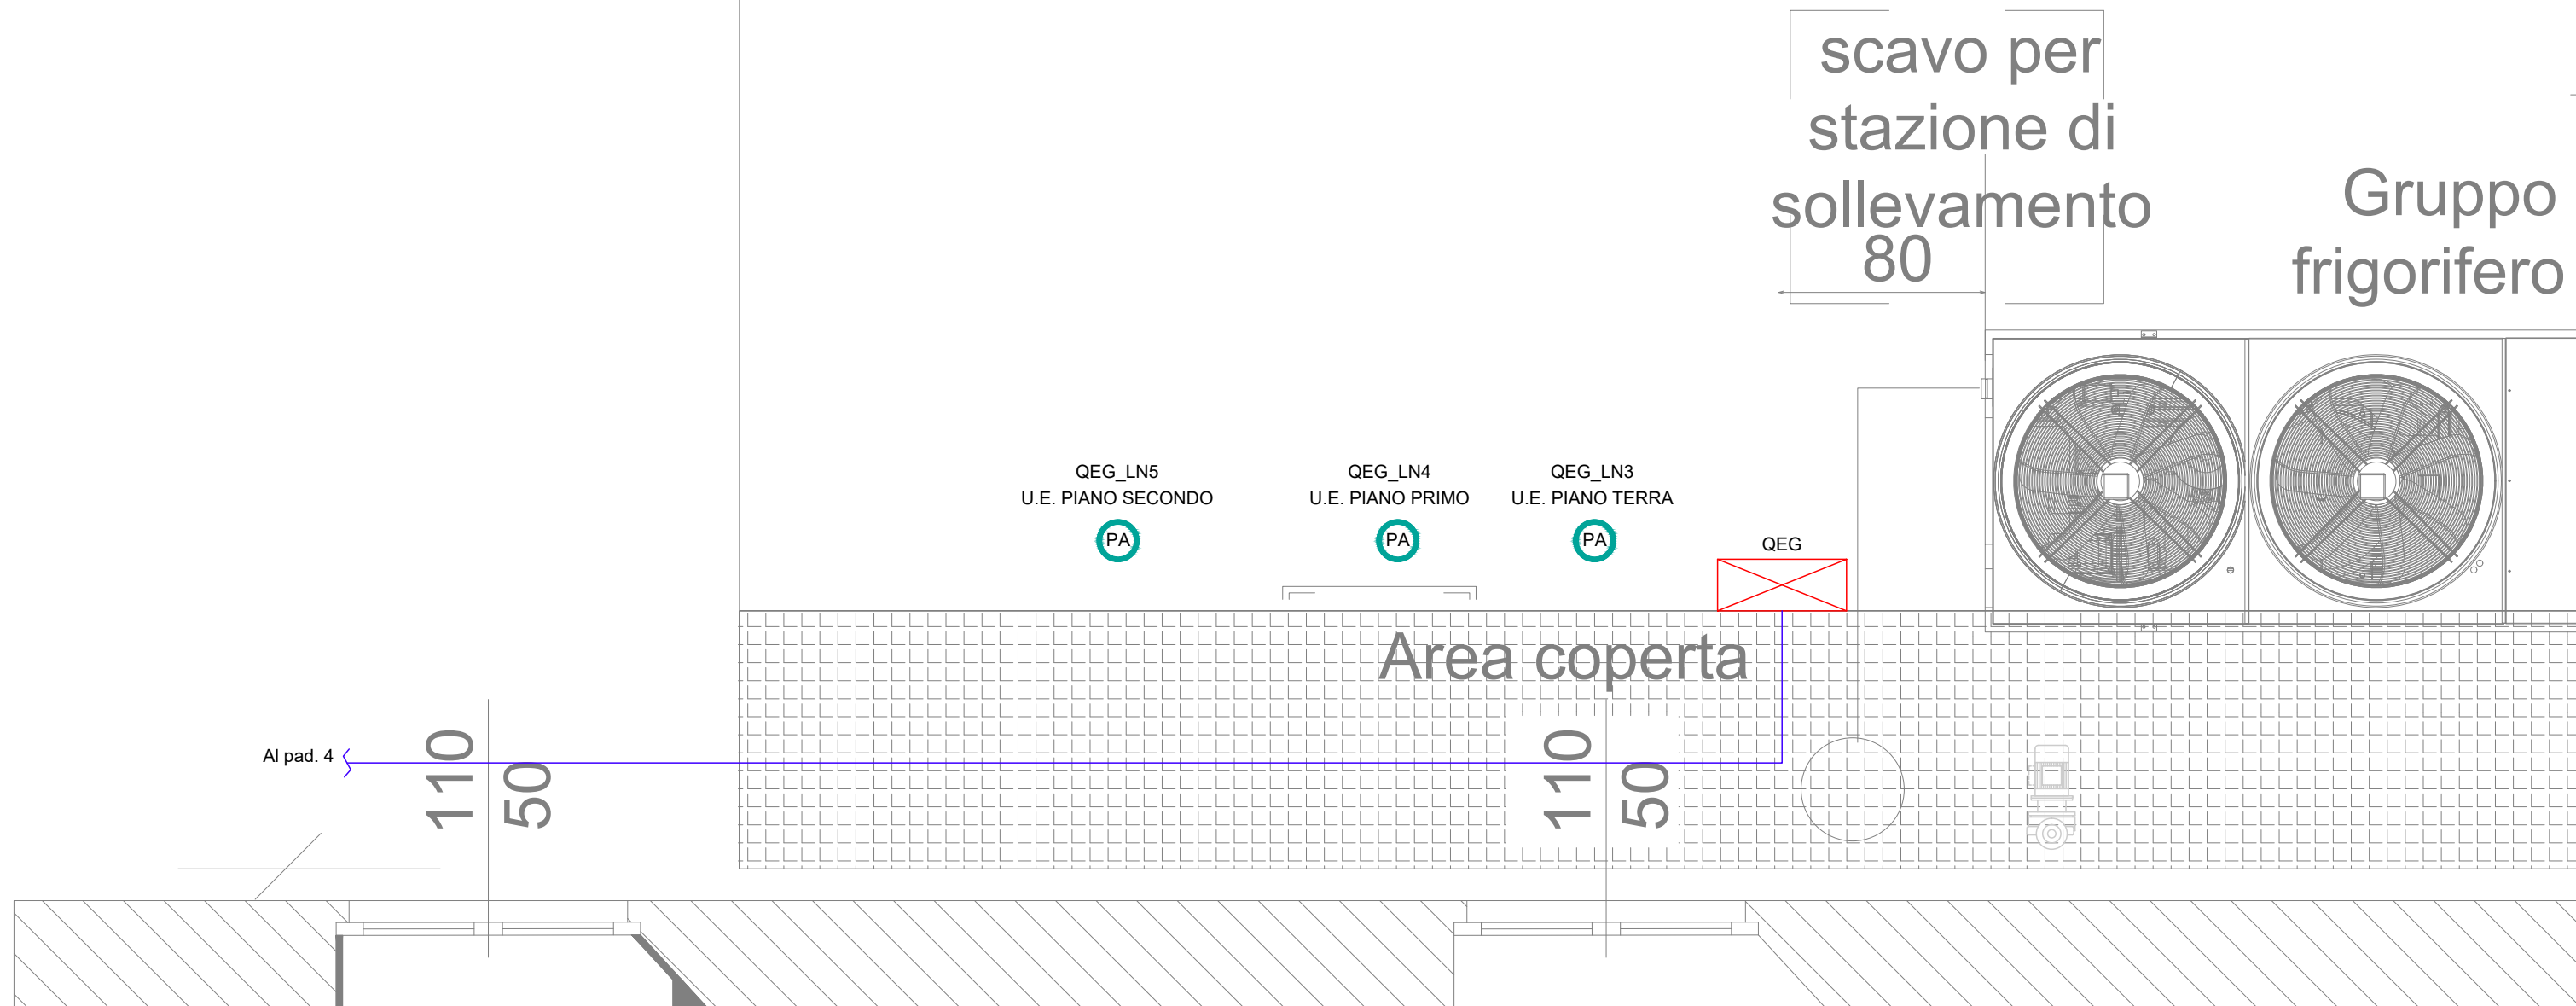

SCHEMA A BLOCCHI COLLEGAMENTO QUADRI ELETTRICI

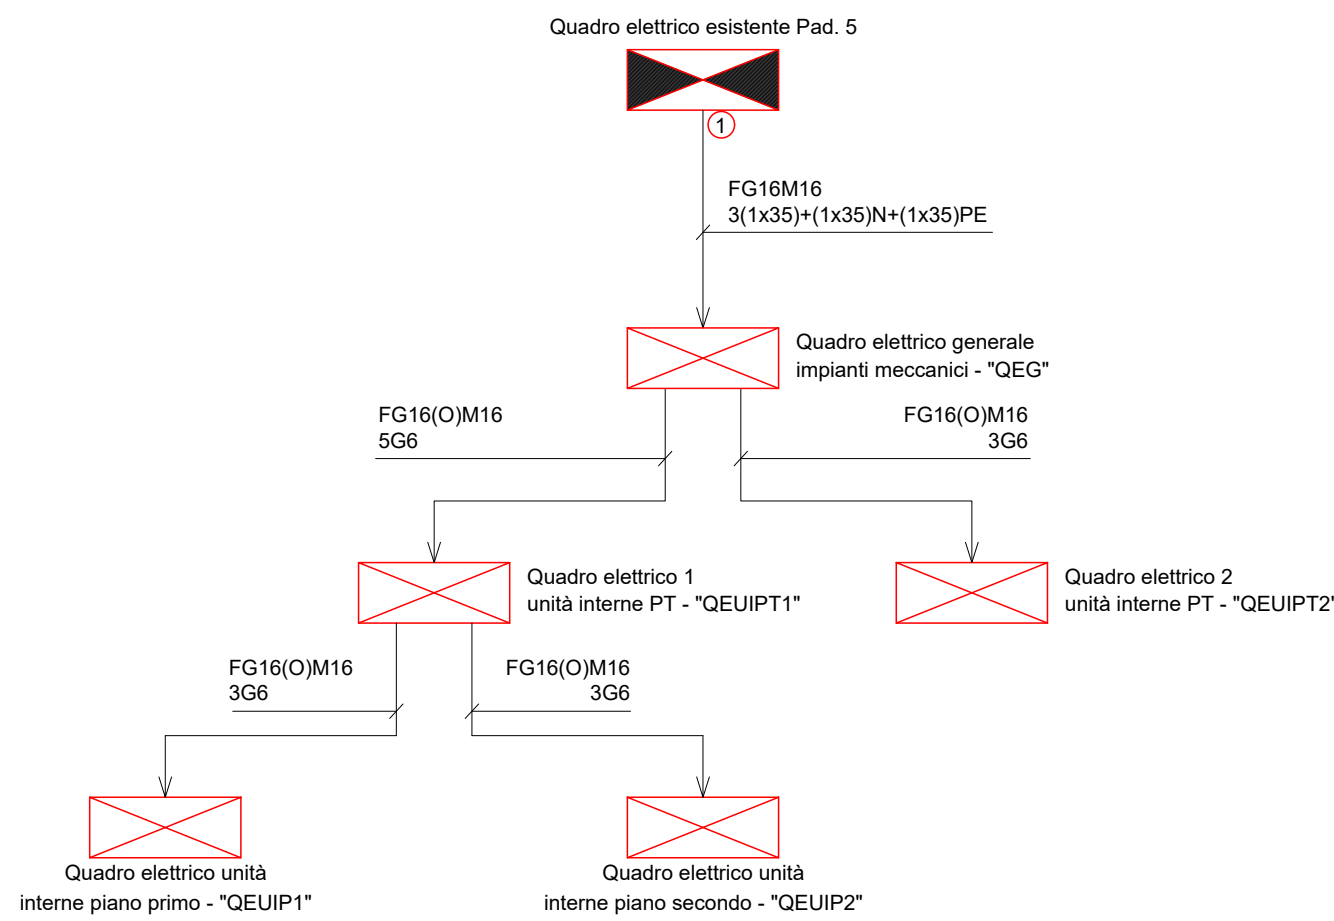

① = Interruttore MTD 4x80A - P.d.I.=16kA* - Id=1A - Sel. tipo A
*potere di interruzione da verificare in funzione dell'effettivo valore di Ioc presunta su barriera del quadro elettrico esistente

Comitente ASST Papa Giovanni XXIII	ASST Papa Giovanni XXIII Piazza OMS, 1 24127 Bergamo Italia
---	--

Note:
Il presente disegno, valido solo per impianti, è da leggere assieme a tutti i disegni elettrici, meccanici, idraulici, e agli ultimi disegni architettonici e strutturali.
Le schede dei tecnici sono parte integrante degli elaborati grafici; fare riferimento alle specifiche tecniche per consultare le caratteristiche delle varie apparecchiature.
Proprietà intellettuale di Deerns Italia S.p.A.

A	30/06/2025	Prima emissione
---	------------	-----------------

Progettista 	Carlo Onaghi 07.10.2026 08:53:42 GMT+01:00	DEERNS ITALIA S.p.A. Via Monte Rosa 11 20149 Milano Via Cristiana 82 00154 Roma T: +39 02 36167 998 F: +39 02 36167 801 info@deerns.it www.deerns.it
-----------------	---	--

Progetto Presidio di Via Borgo Palazzo Padiglione 4 Impianti di raffrescamento
--

Tipo Planimetria piano terra, primo e secondo impianti elettrici
--

DI Disegnato 241001	DI Completato 241001	DI Approvato 241001	30/06/2025 Data	A Disegnato	A0 Finito
241001			241001	241001	
Completato			Disegnato	Finito	