


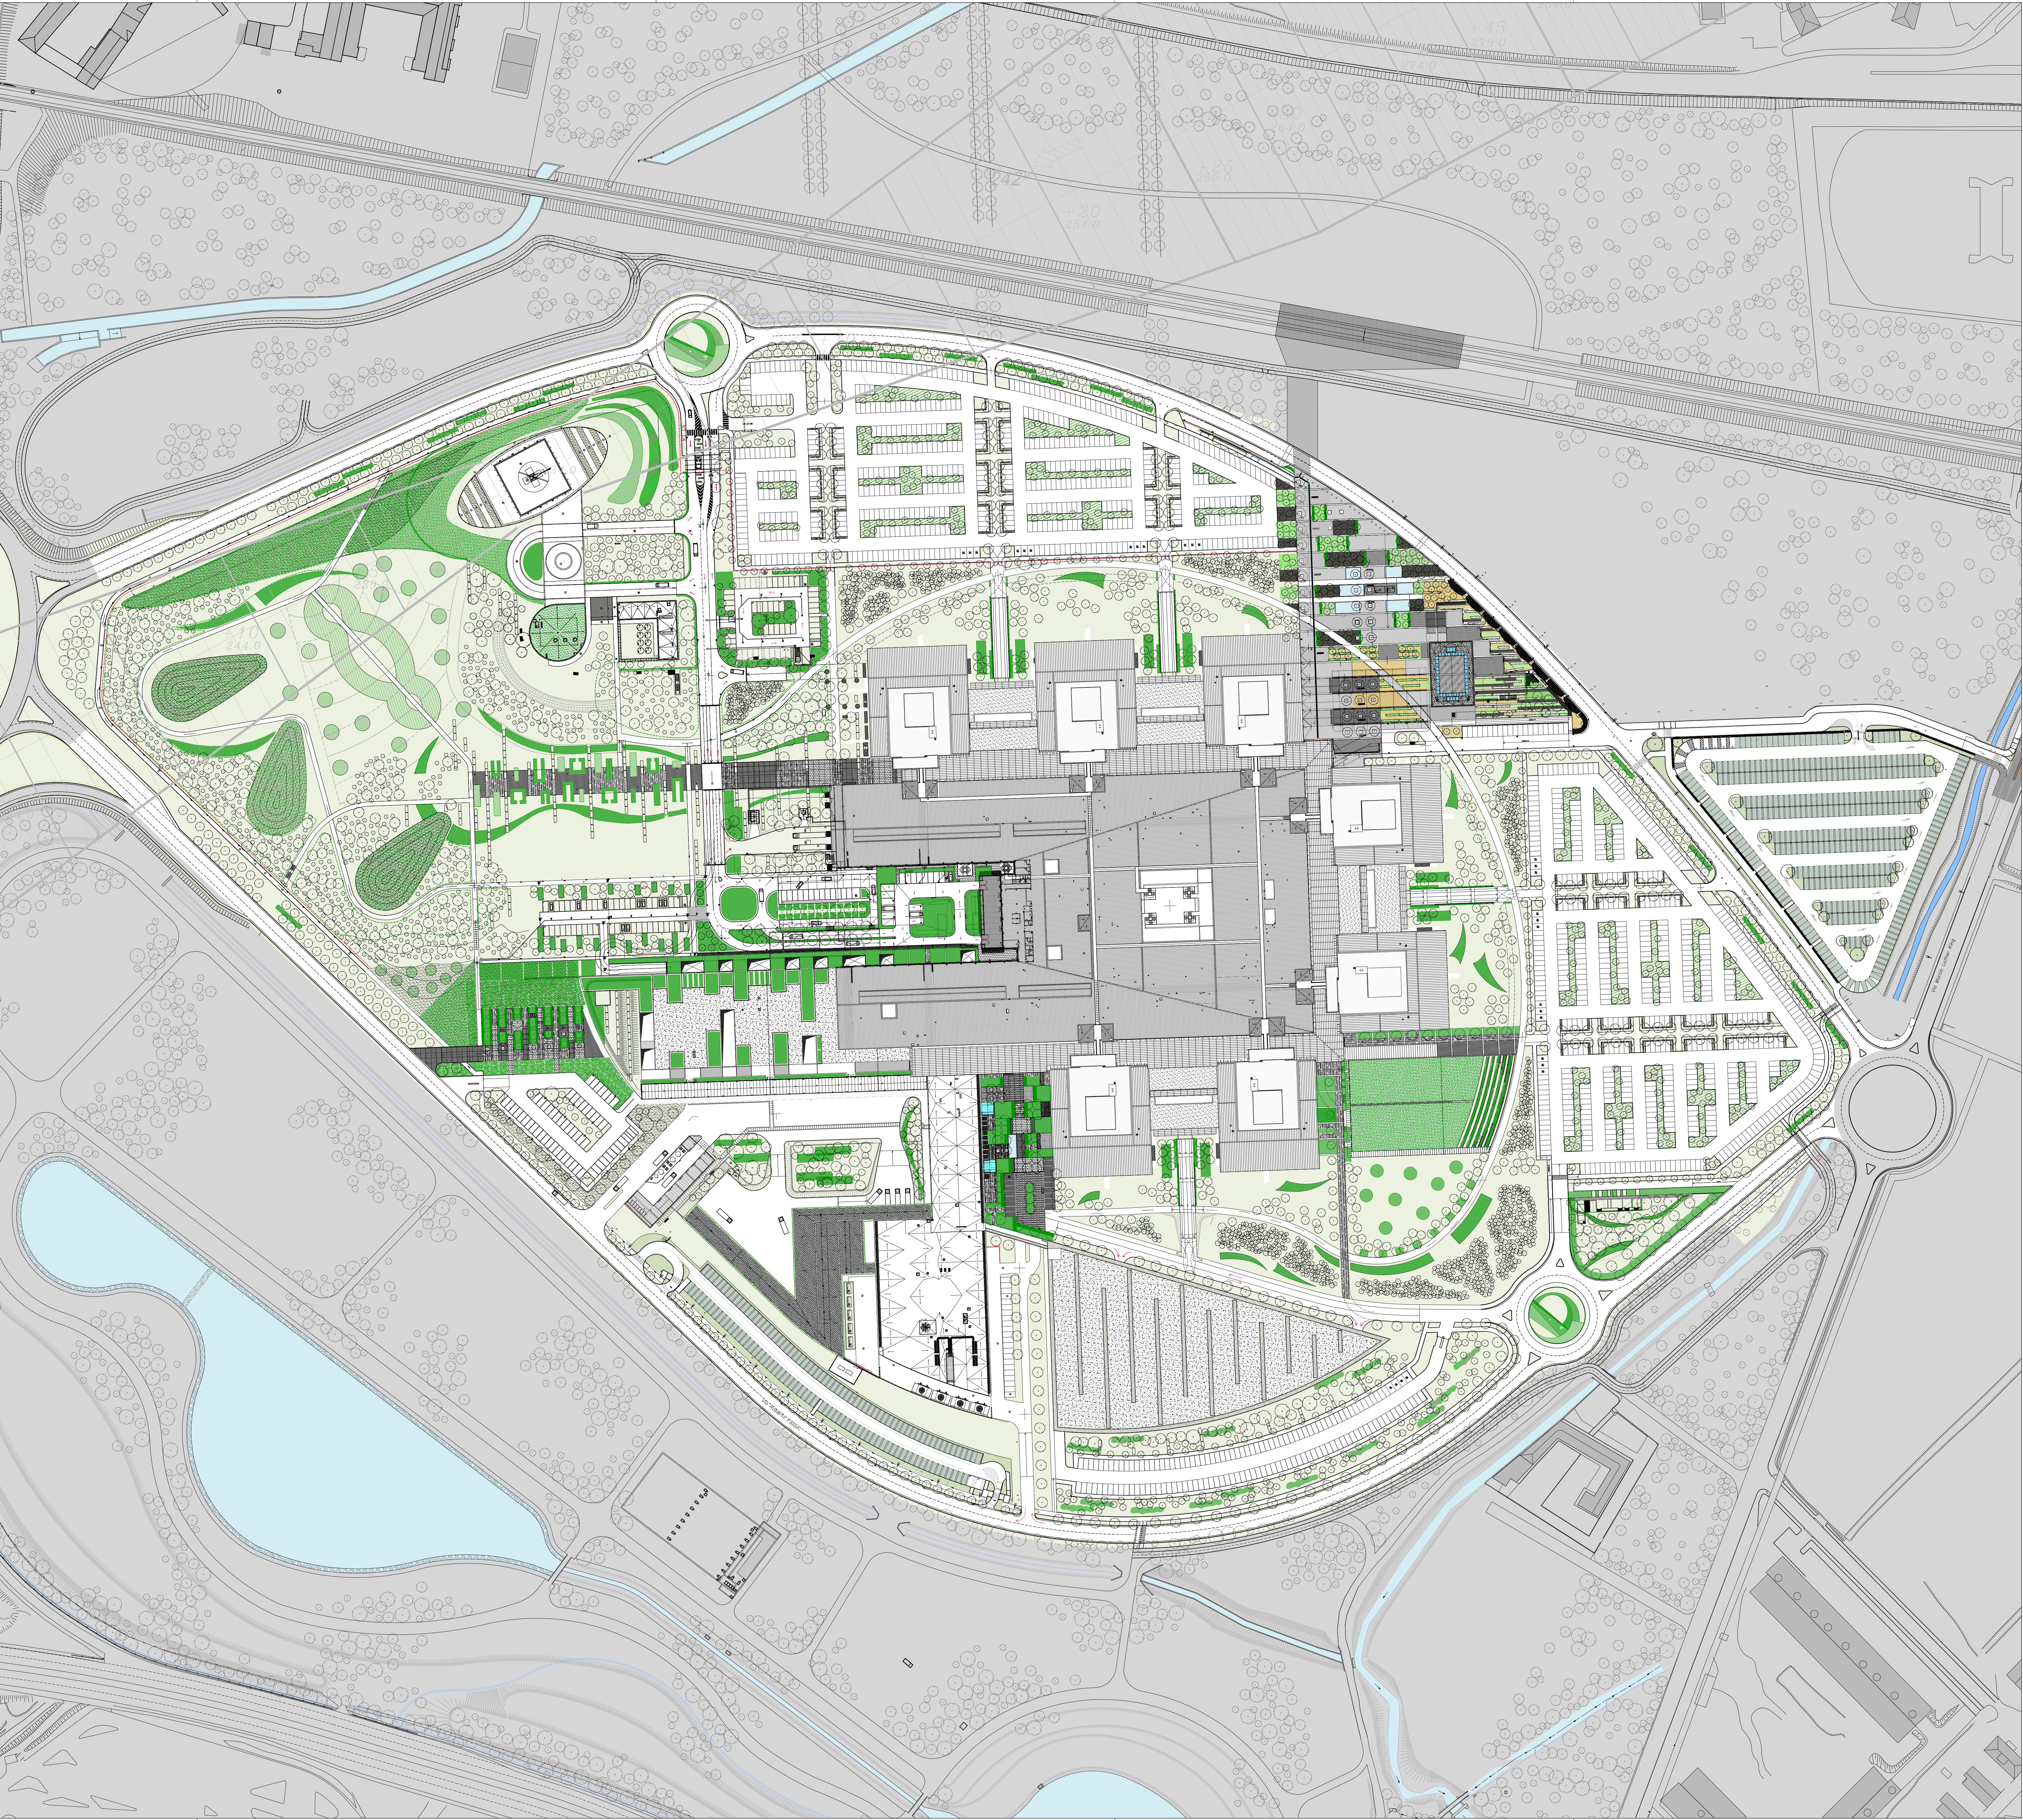

  Sistema Socio Sanitario ASST Papa Giovanni XXIII		SC GESTIONE TECNICO E PATRIMONIALE SS Edile e sviluppo strutture Piazza O.M.S. 1 - Bergamo	
A.S.T. Papa Giovanni XXIII Piazza O.M.S. n. 1 - Bergamo		Tipo: 01	
Ampliamento del Presidio Ospedaliero Papa Giovanni XXIII		Scaletta: 1:1000 Data: novembre 2024	
Planimetria stato di fatto		Aggiornamenti:	
		File:	
		Disegnatore: arch. Diego Piccamiglio	