


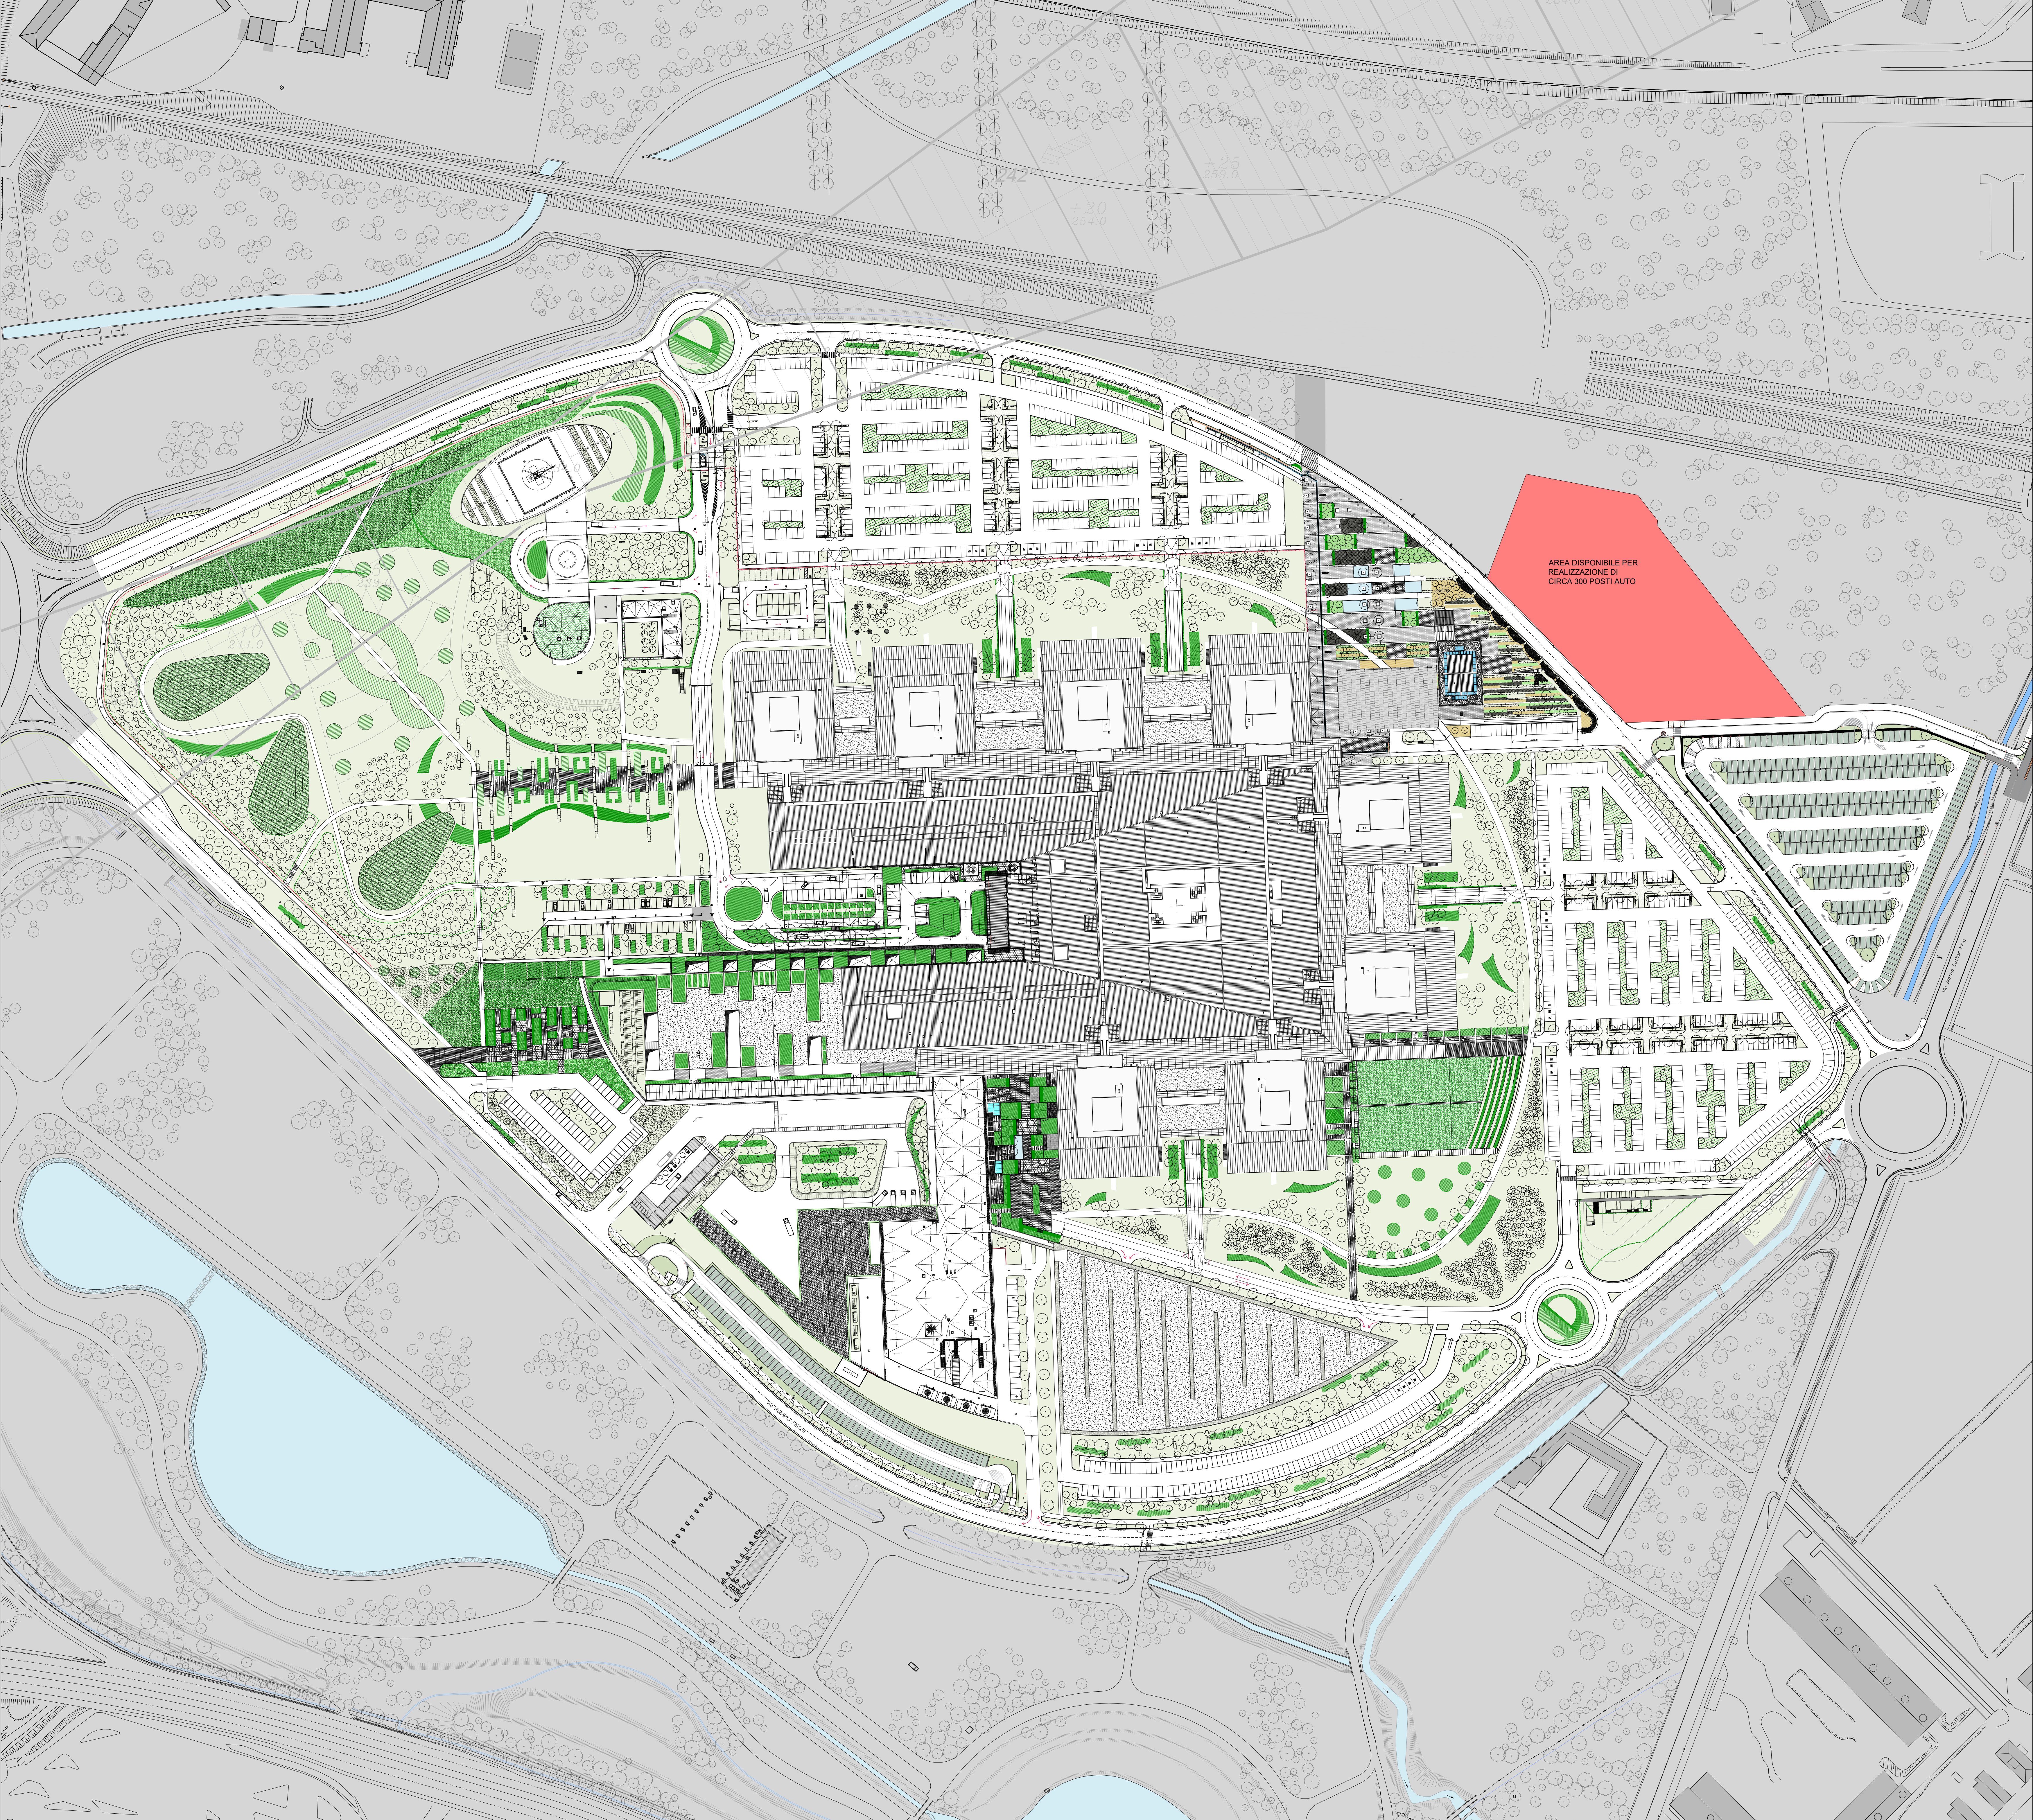

 Sistema Socio Sanitario Regione Lombardia ASST Papa Giovanni XXIII		SC GESTIONE TECNICO E PATRIMONIALE SS Edile e sviluppo strutture Piazza O.M.S. n. 1 - Bergamo Tipo: 02	
A.S.S.T. Papa Giovanni XXIII Piazza O.M.S. n. 1 - Bergamo		Scala: 1:1000 Data: luglio 2025	
Ampliamento del Presidio Ospedaliero Papa Giovanni XXIII		Aggiornamenti:	
Planimetria di proposta		File: Disegnatore: arch. Diego Piccamiglio	