




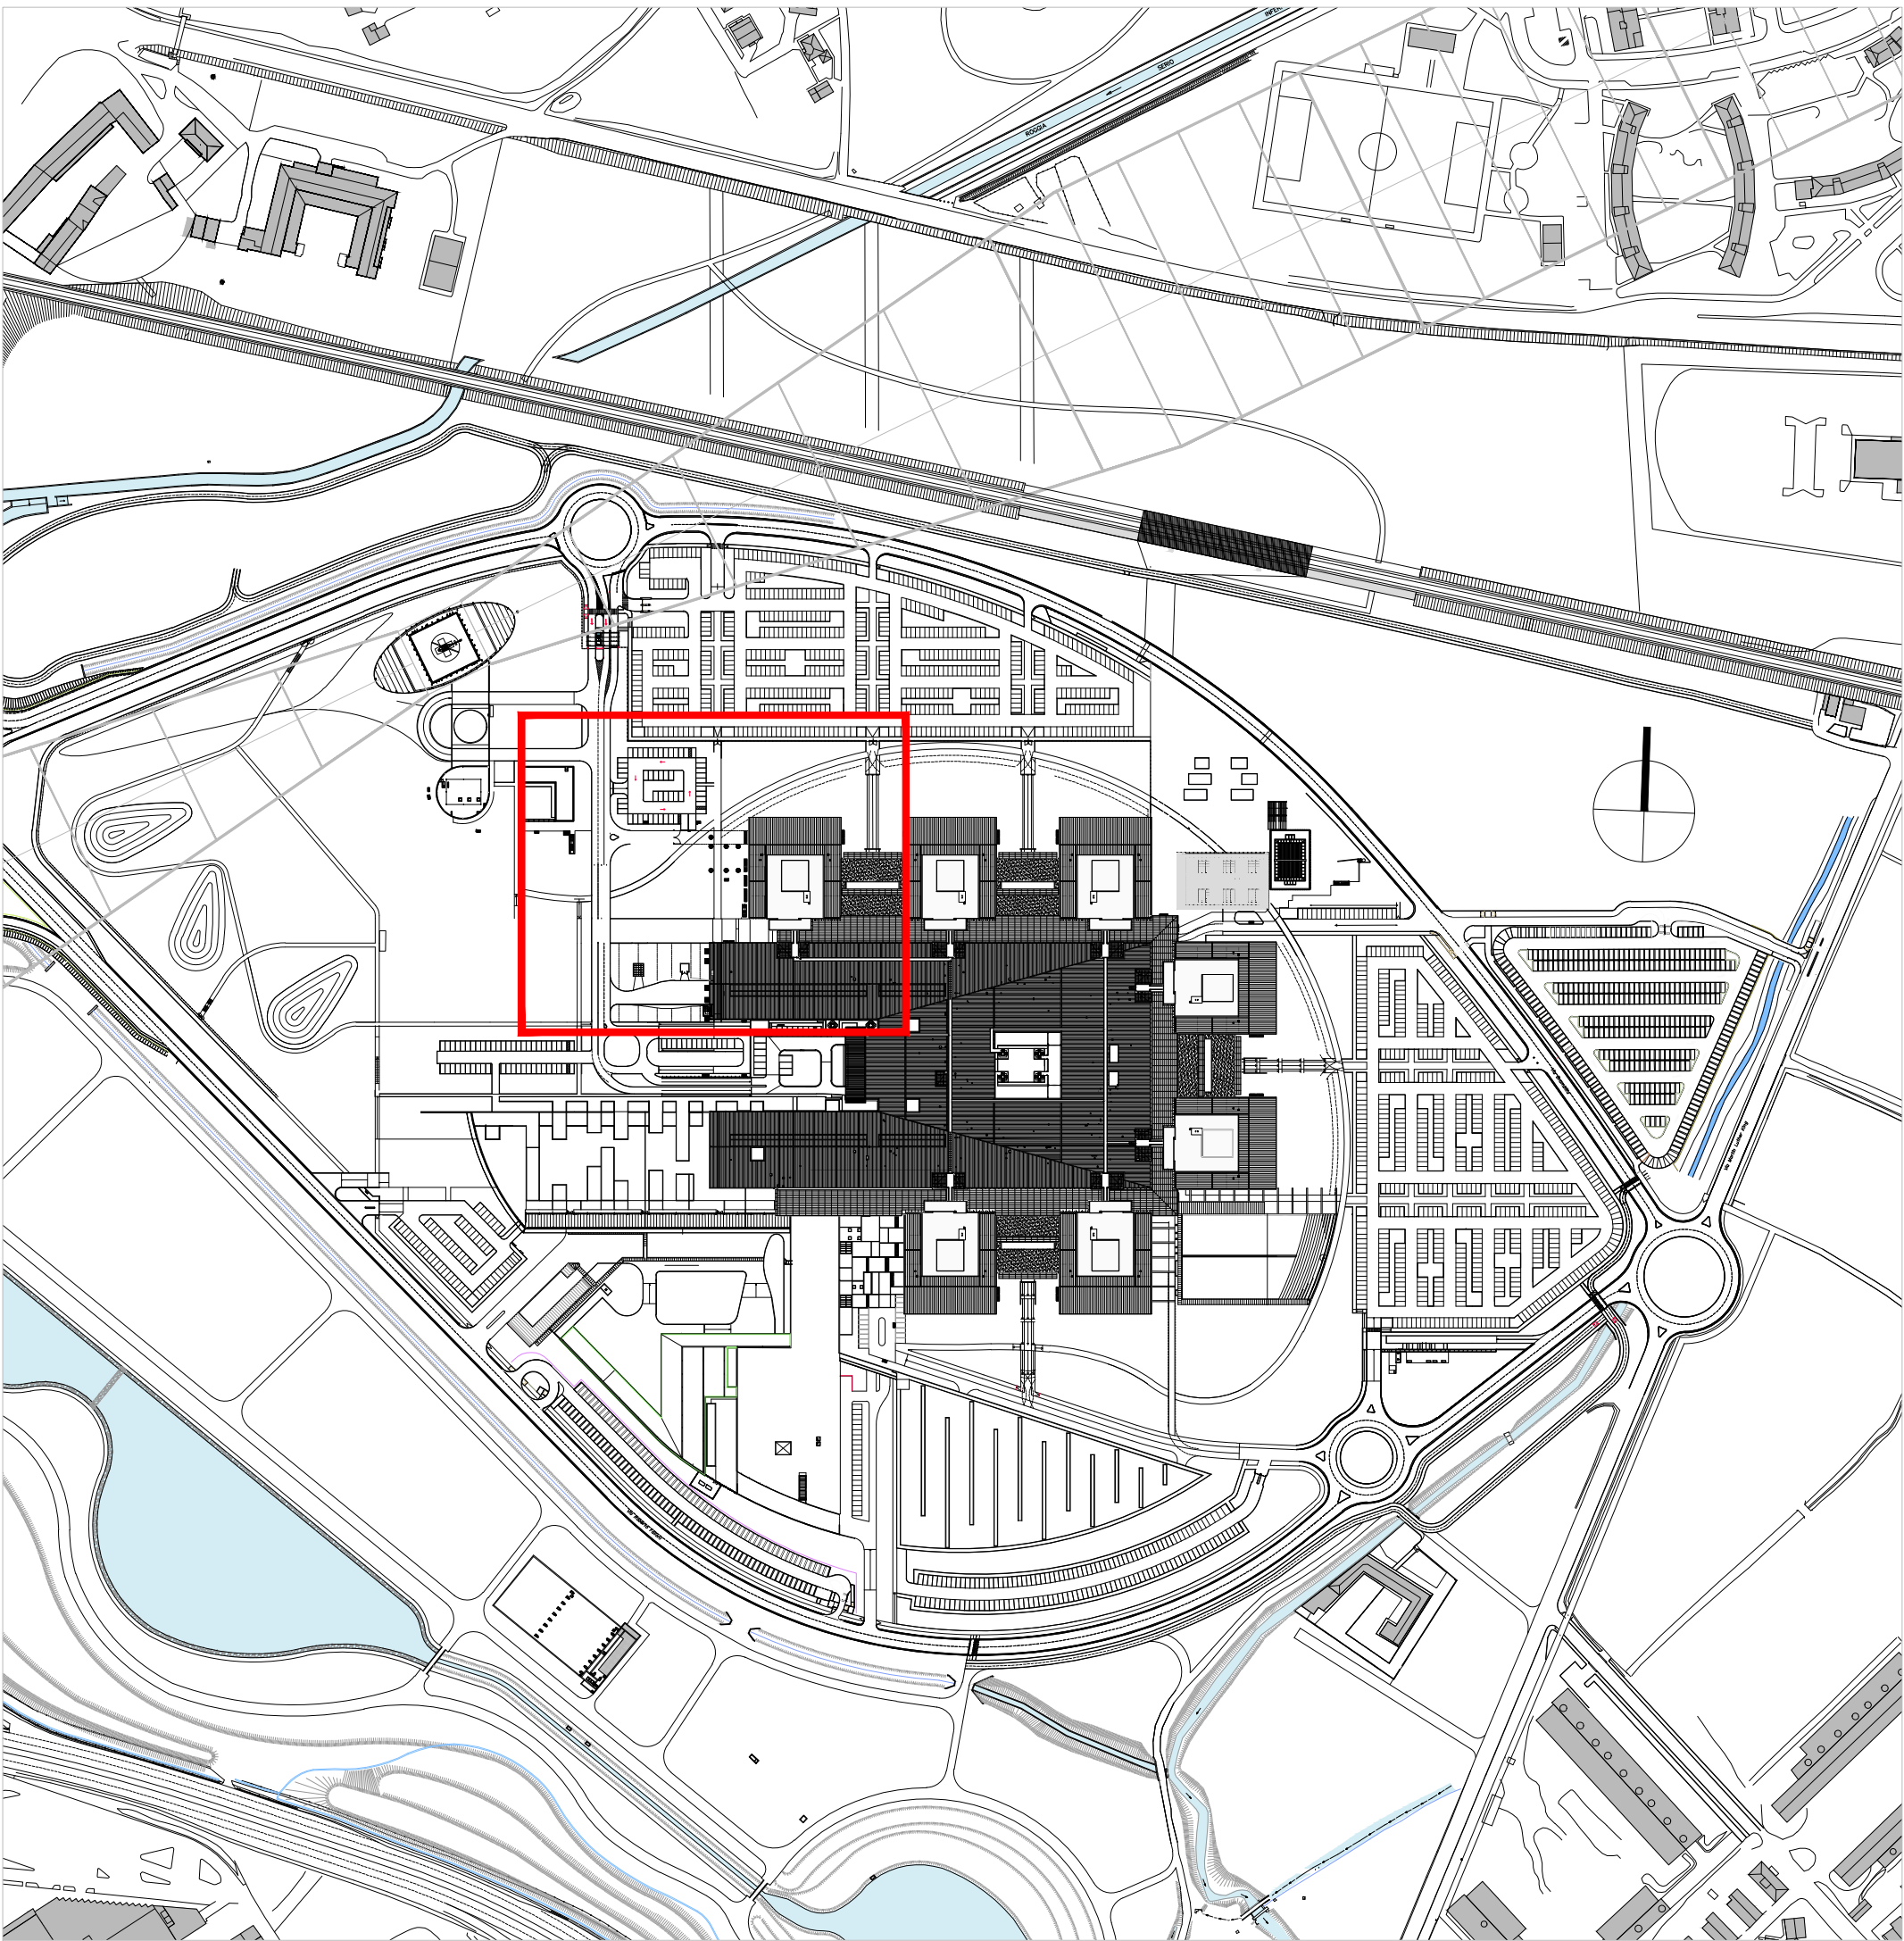


Stato di fatto - k-plan

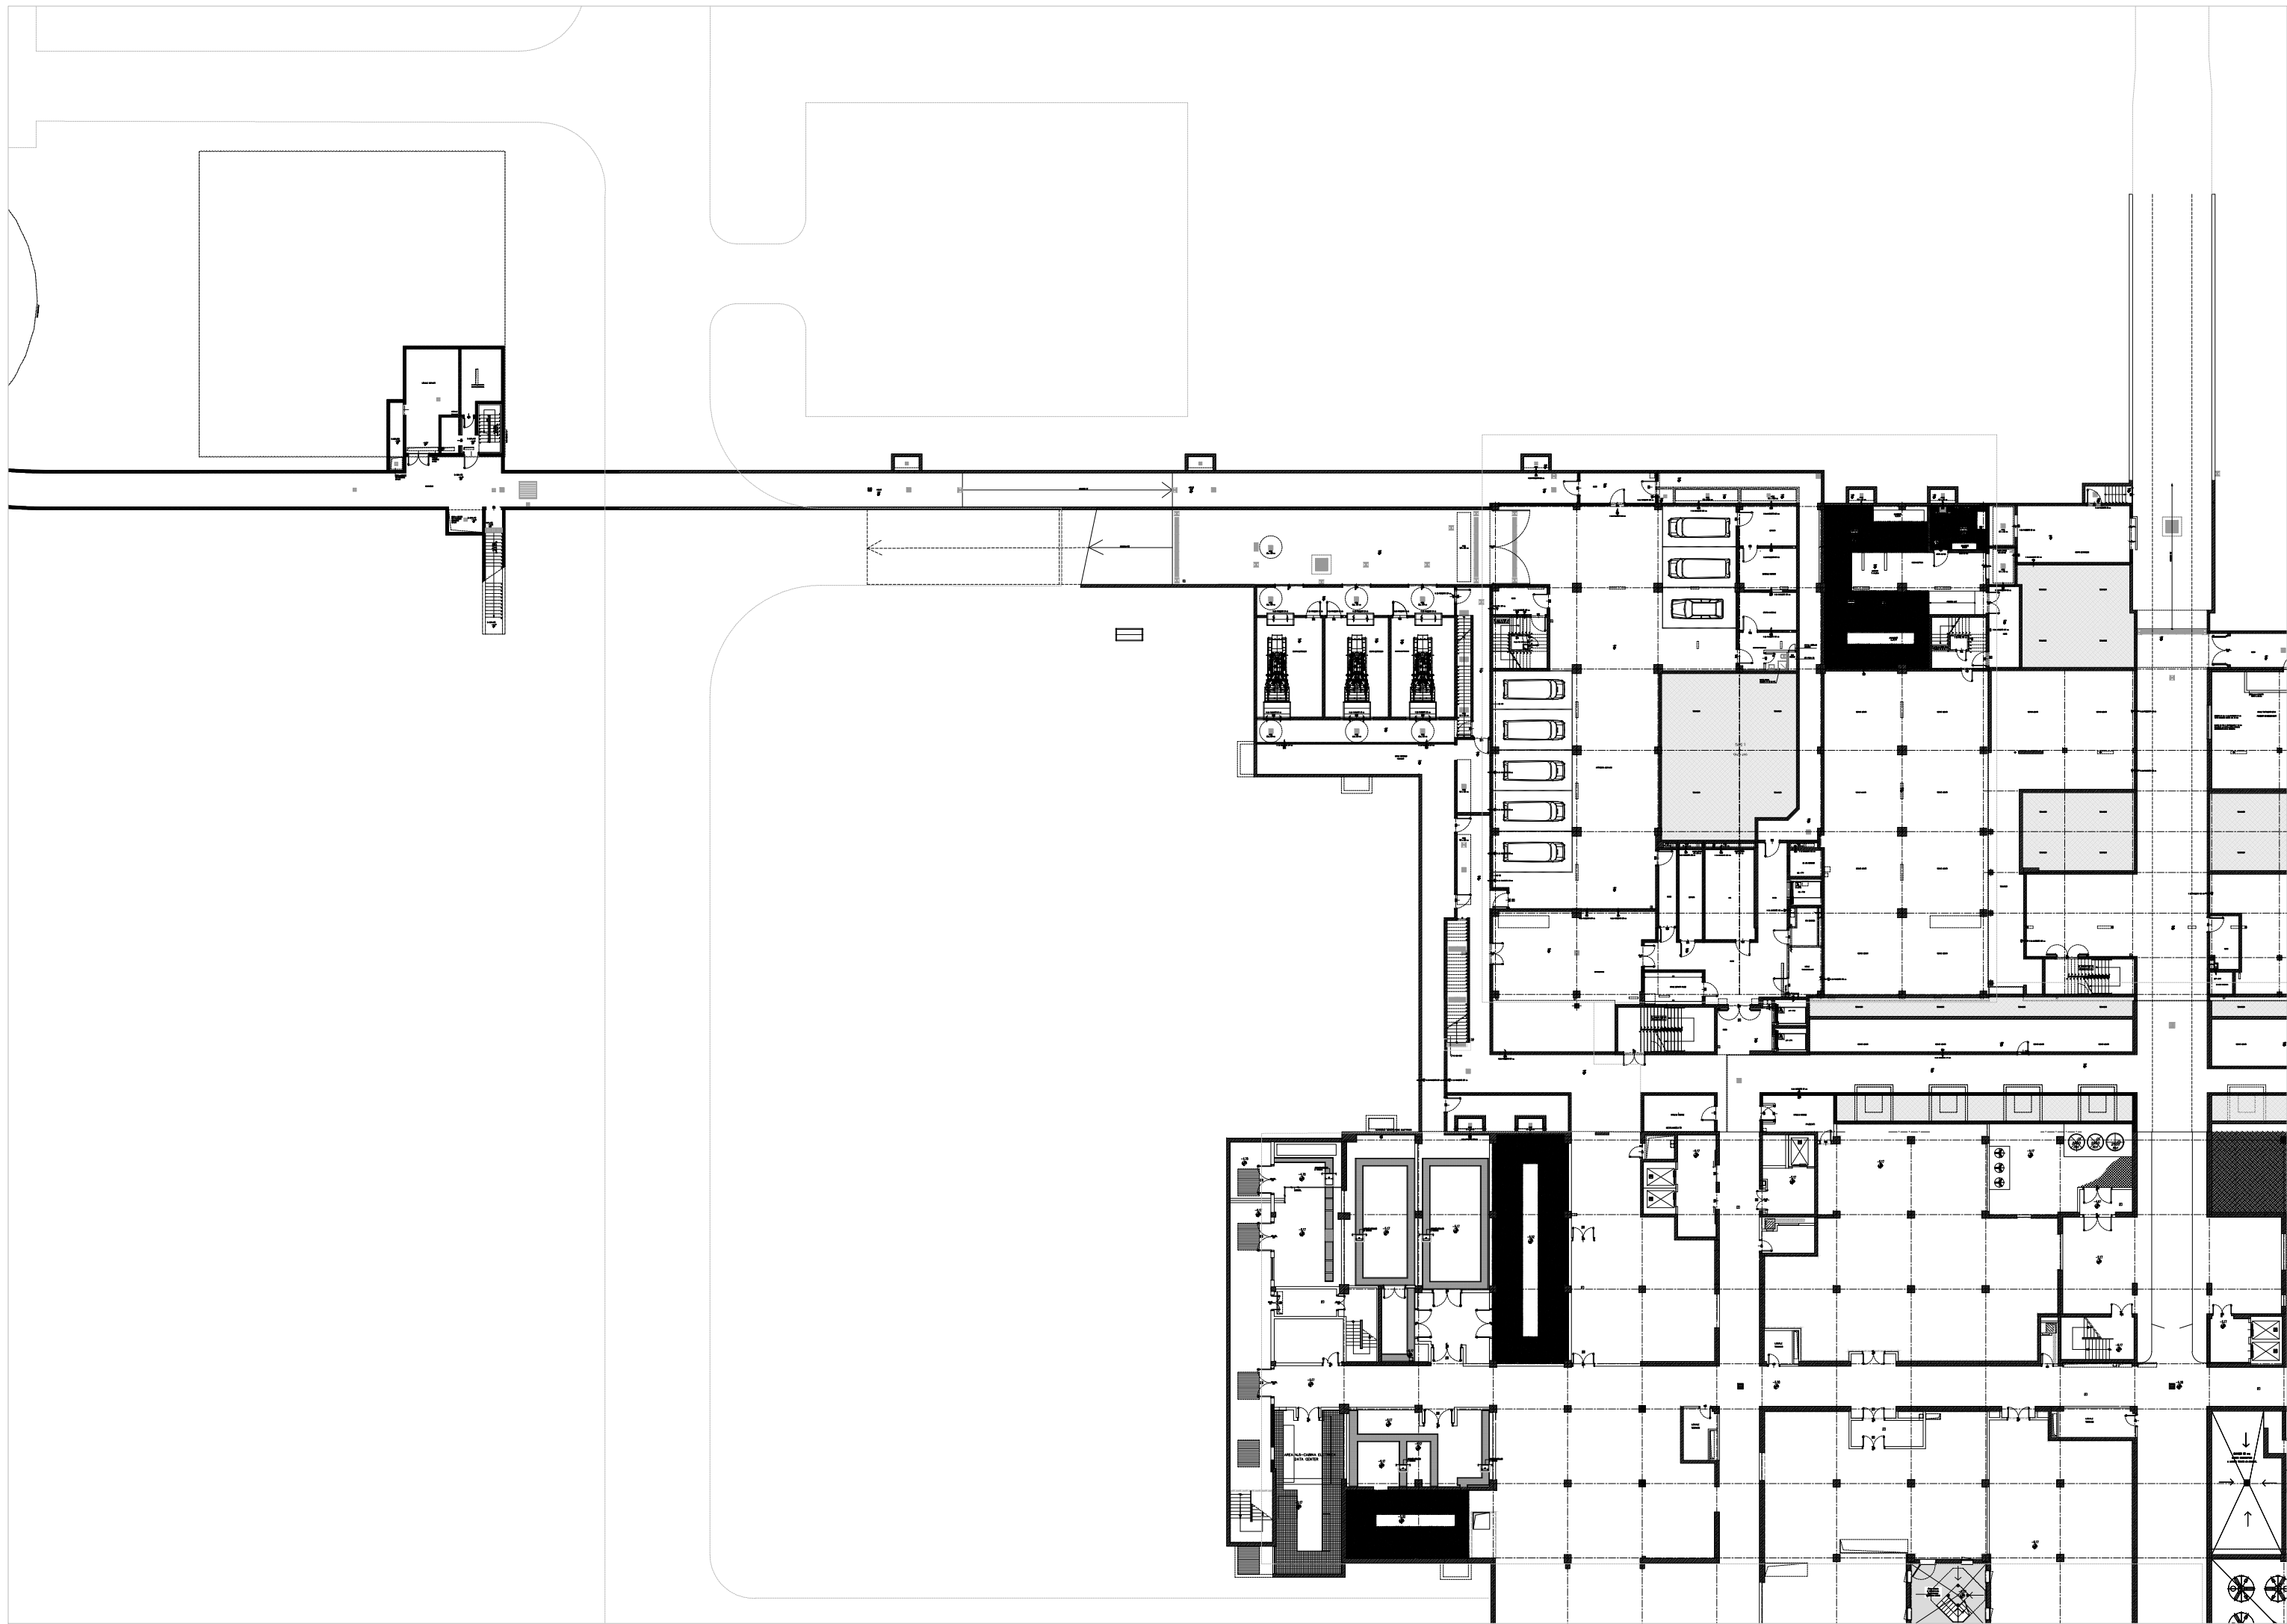


Stato di fatto - Area interrata Gruppi Elettrogeni e Accesso parcheggio ambulanze

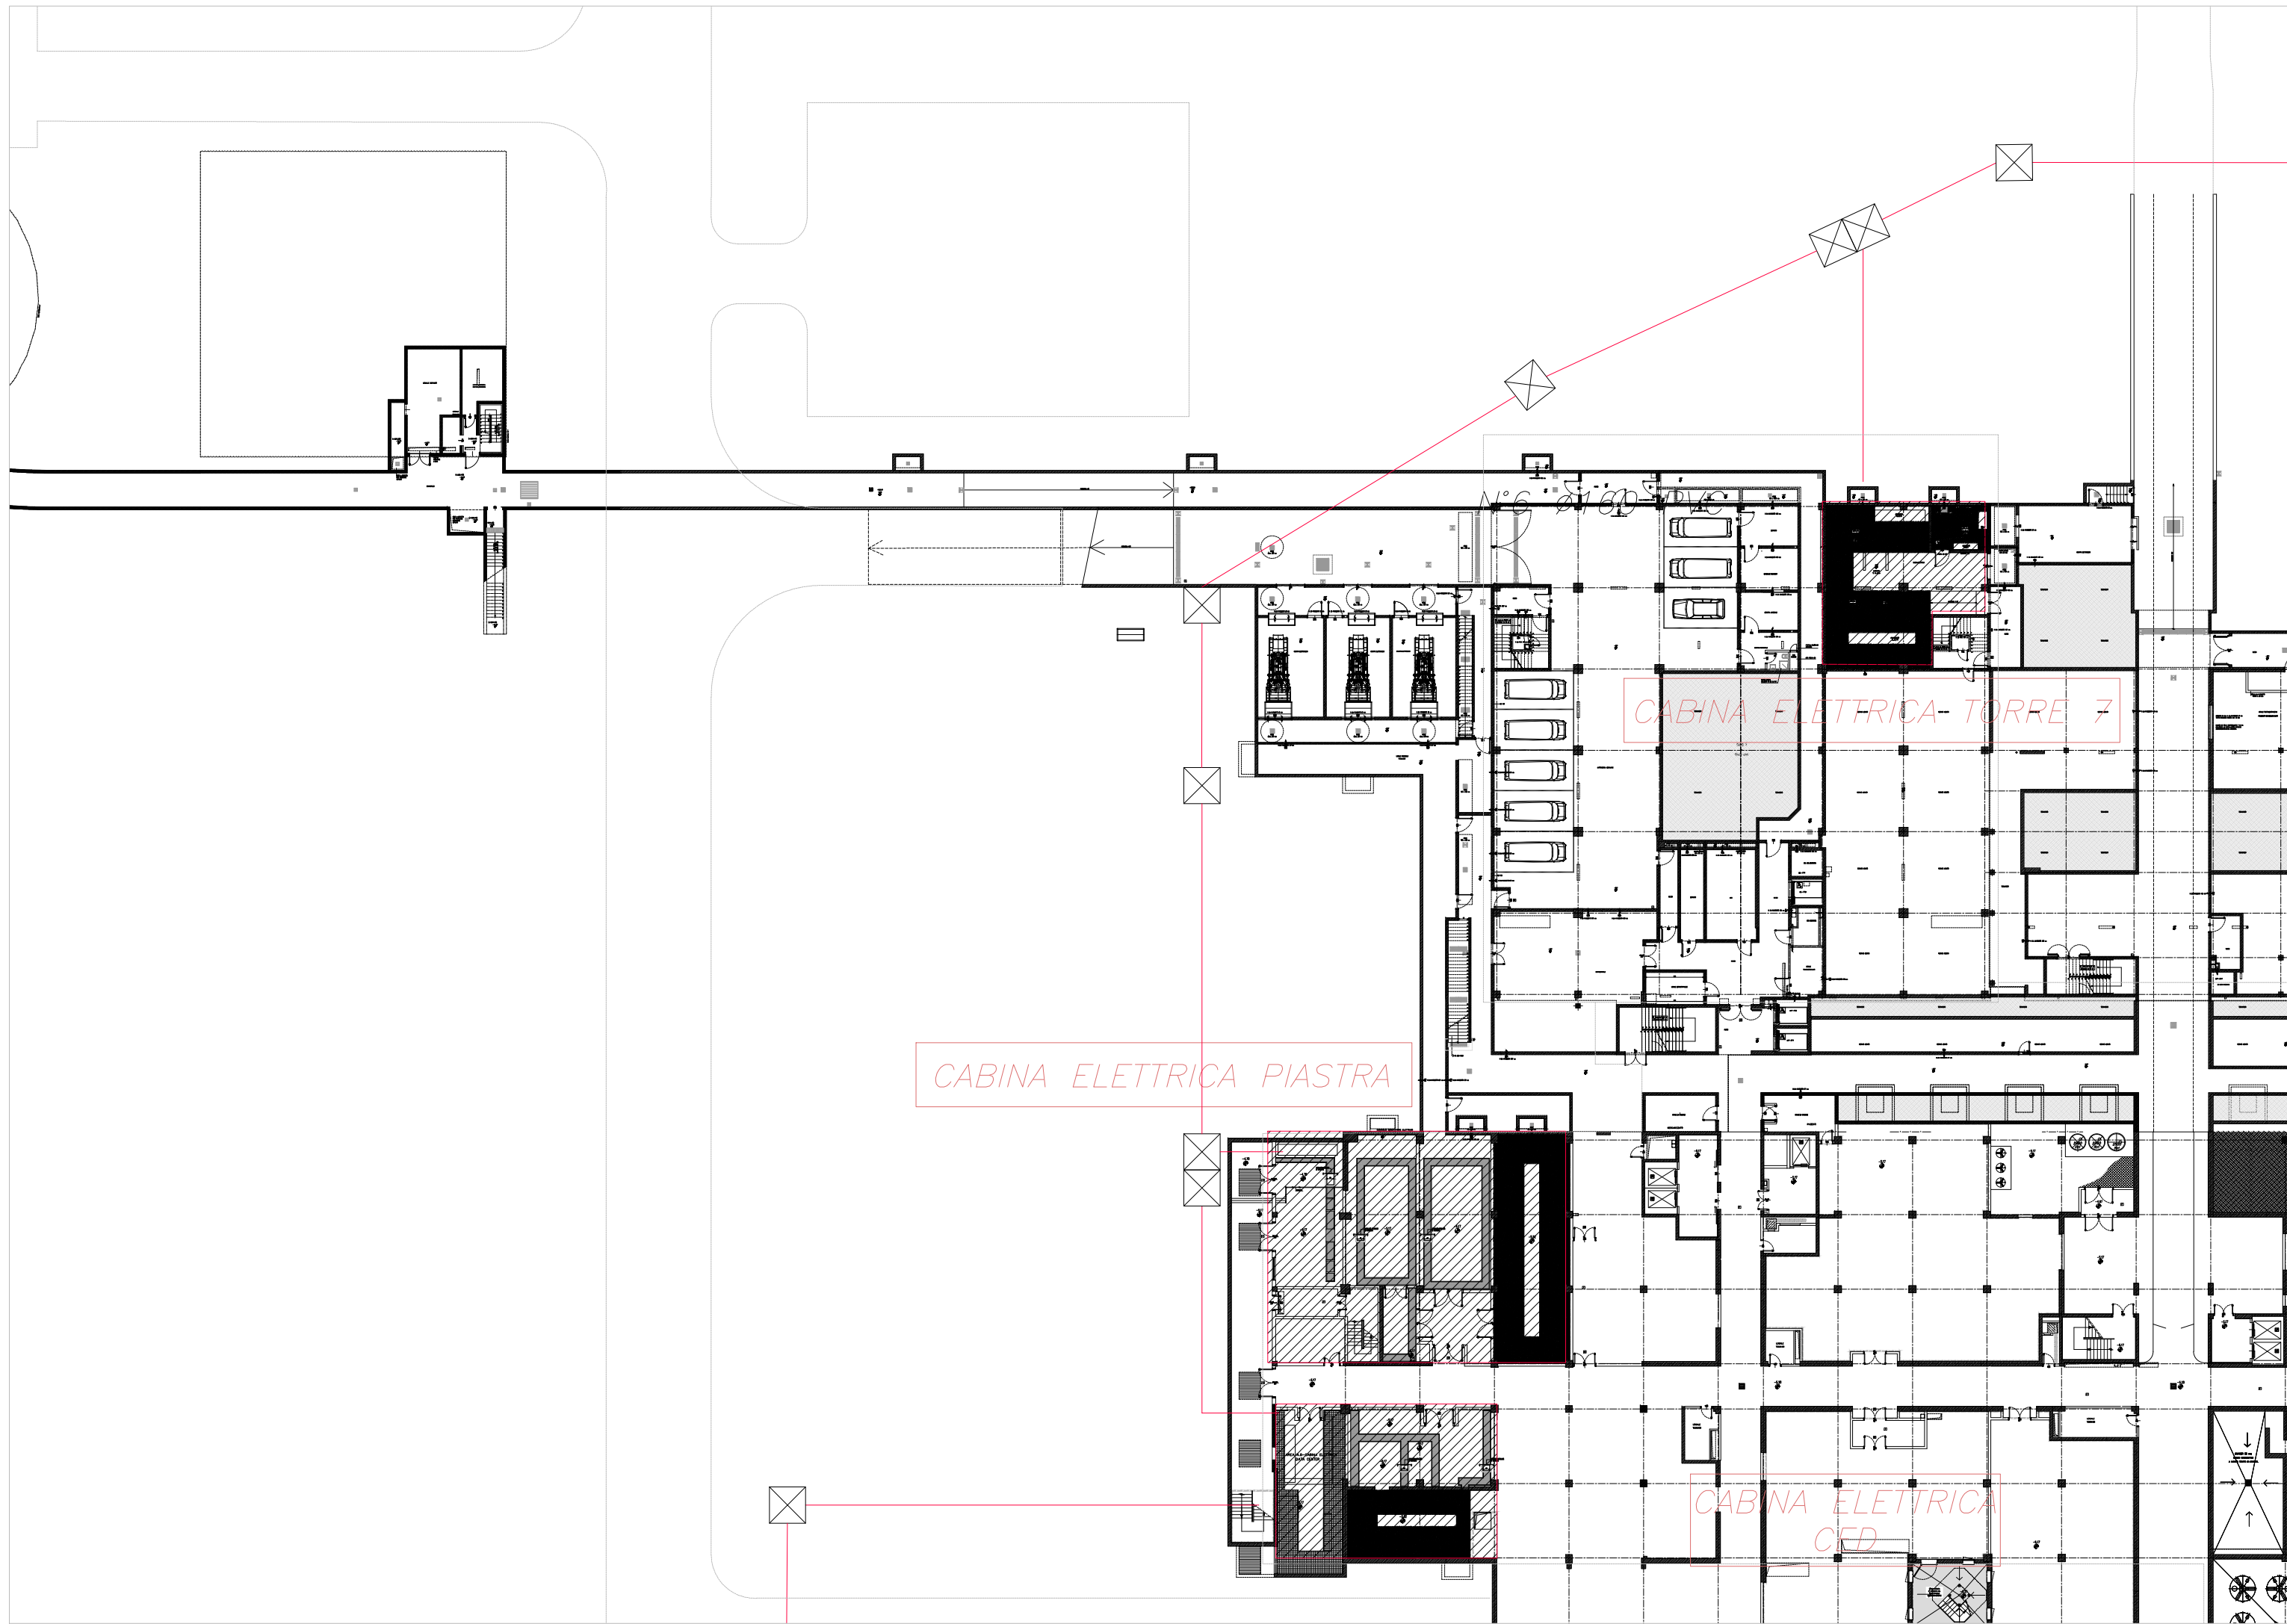


Stato di fatto - Linea Media Tensione --- Linea MT ☒ Pozzetto MT

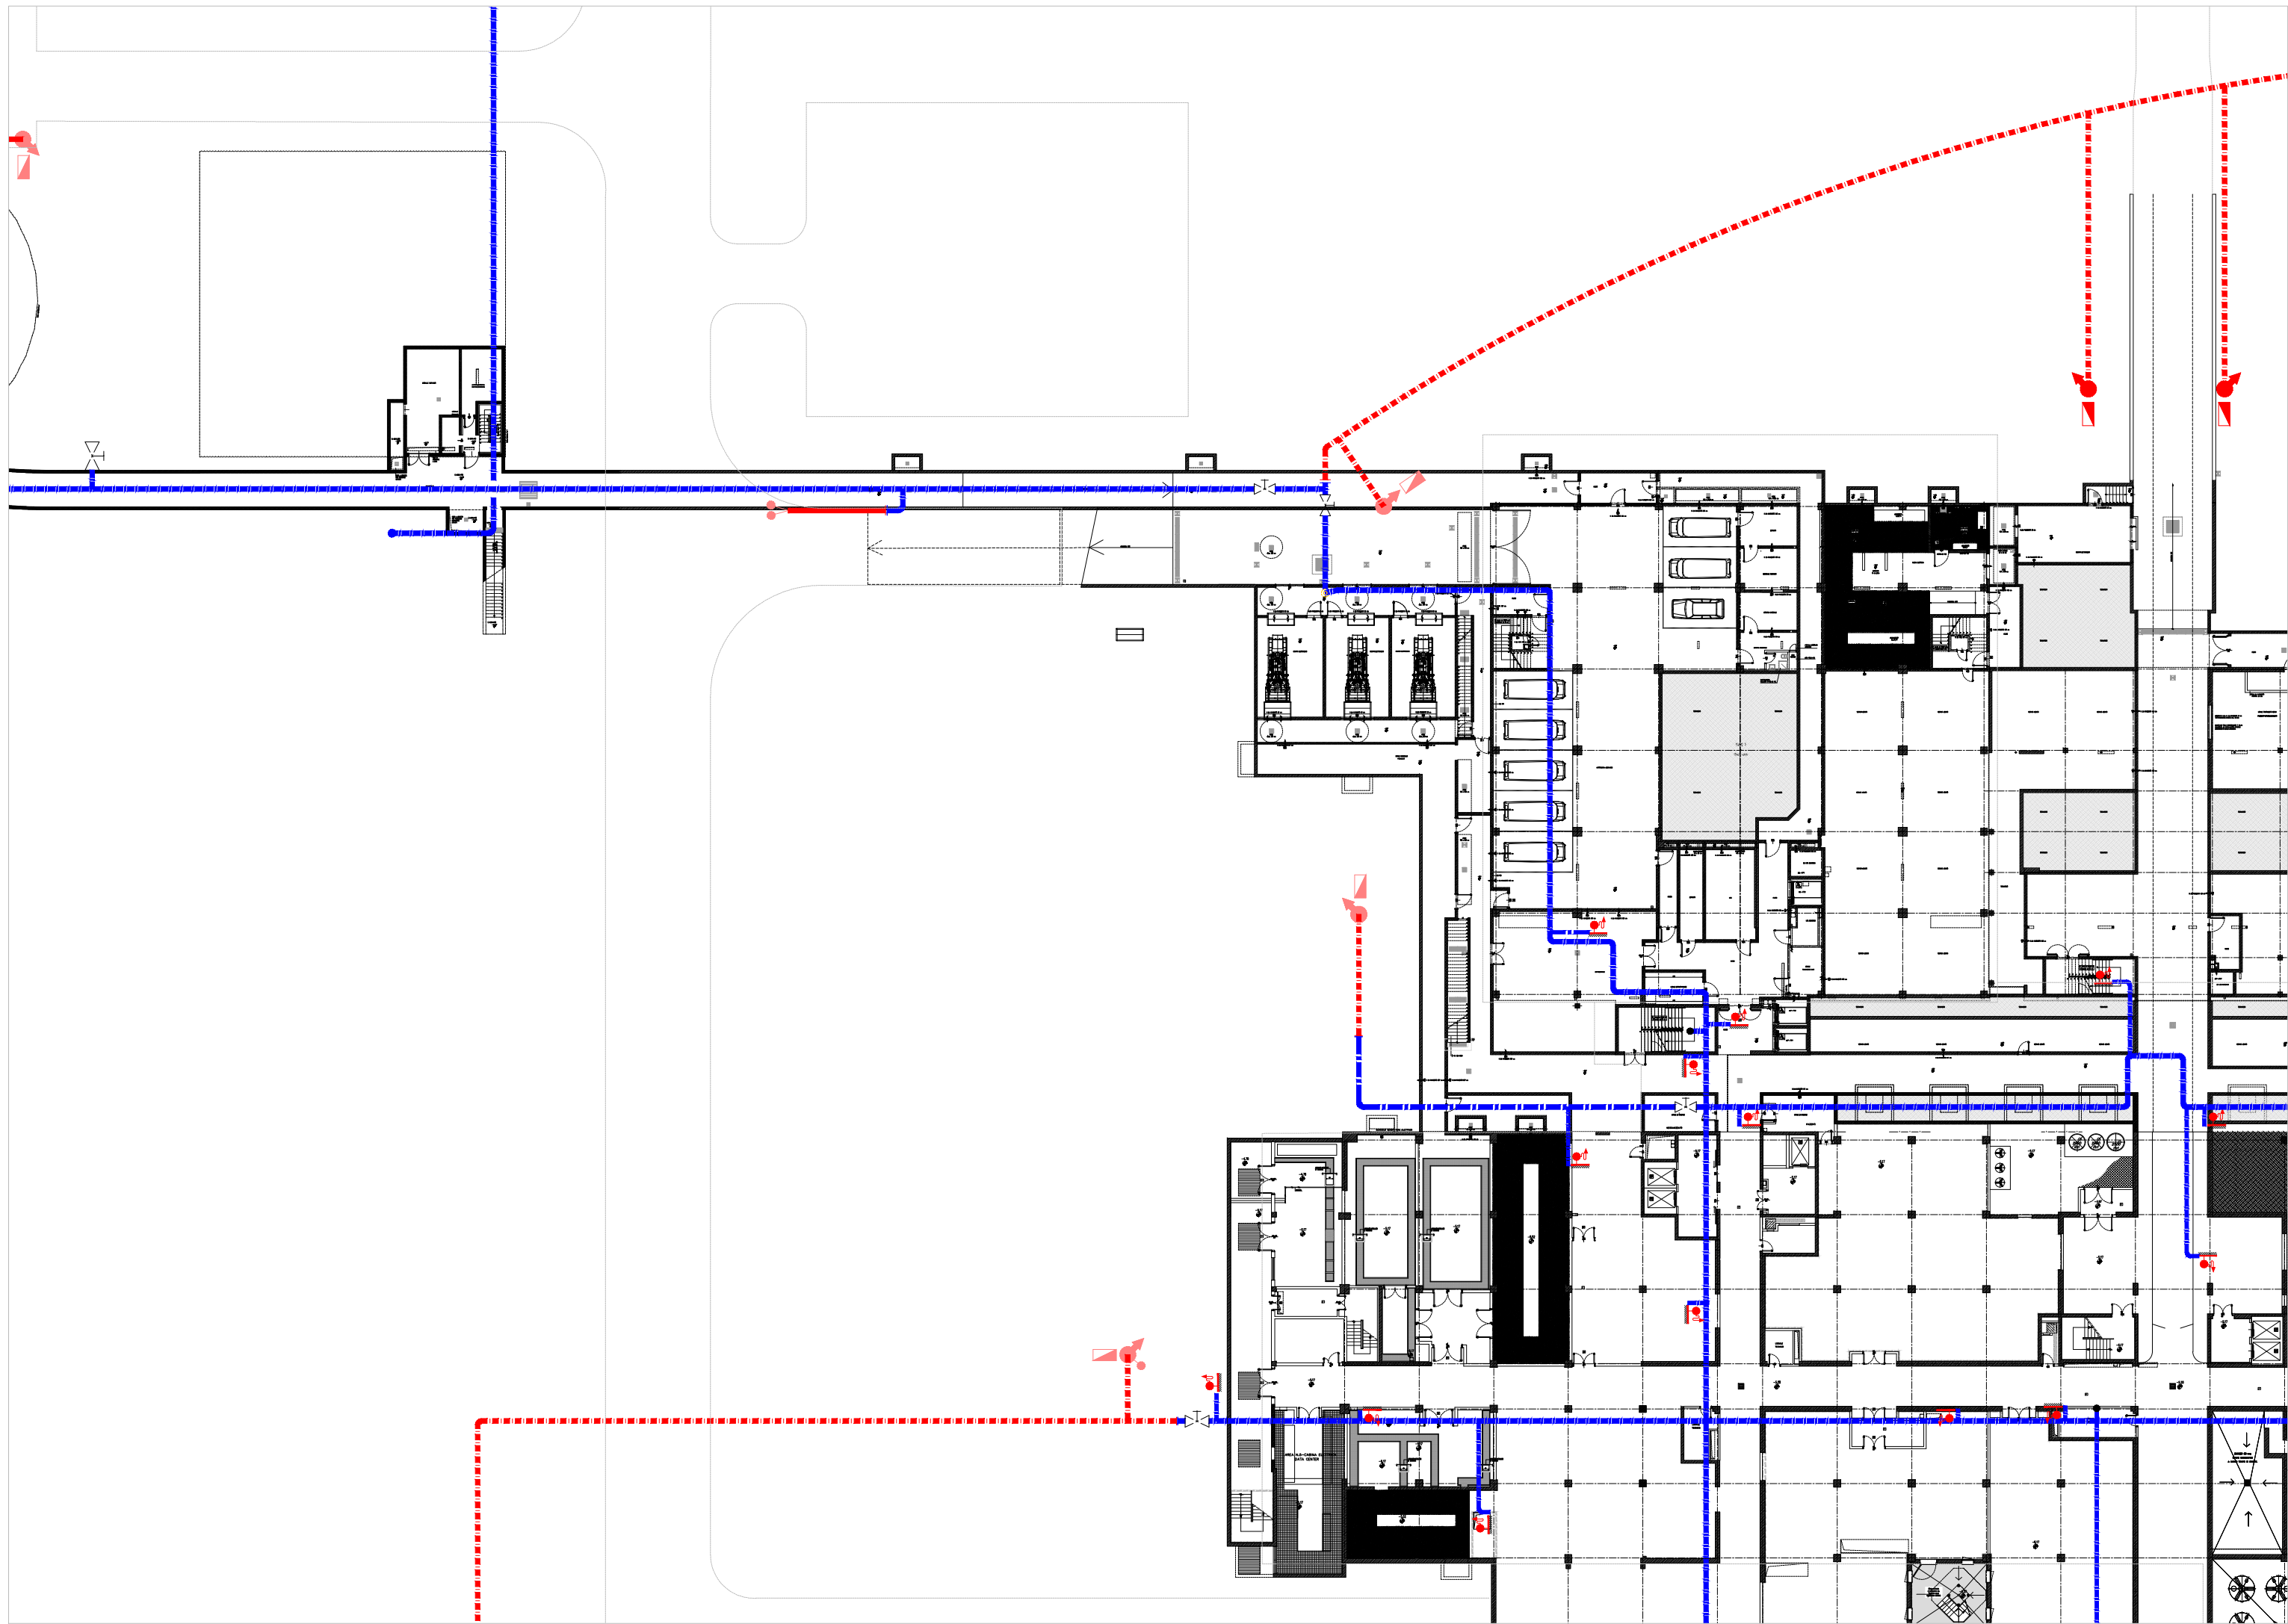


Stato di fatto - Rete esterna antincendio
— Rete antincendio ☒ Valvola ■ Idrante ■ Idrante VVF

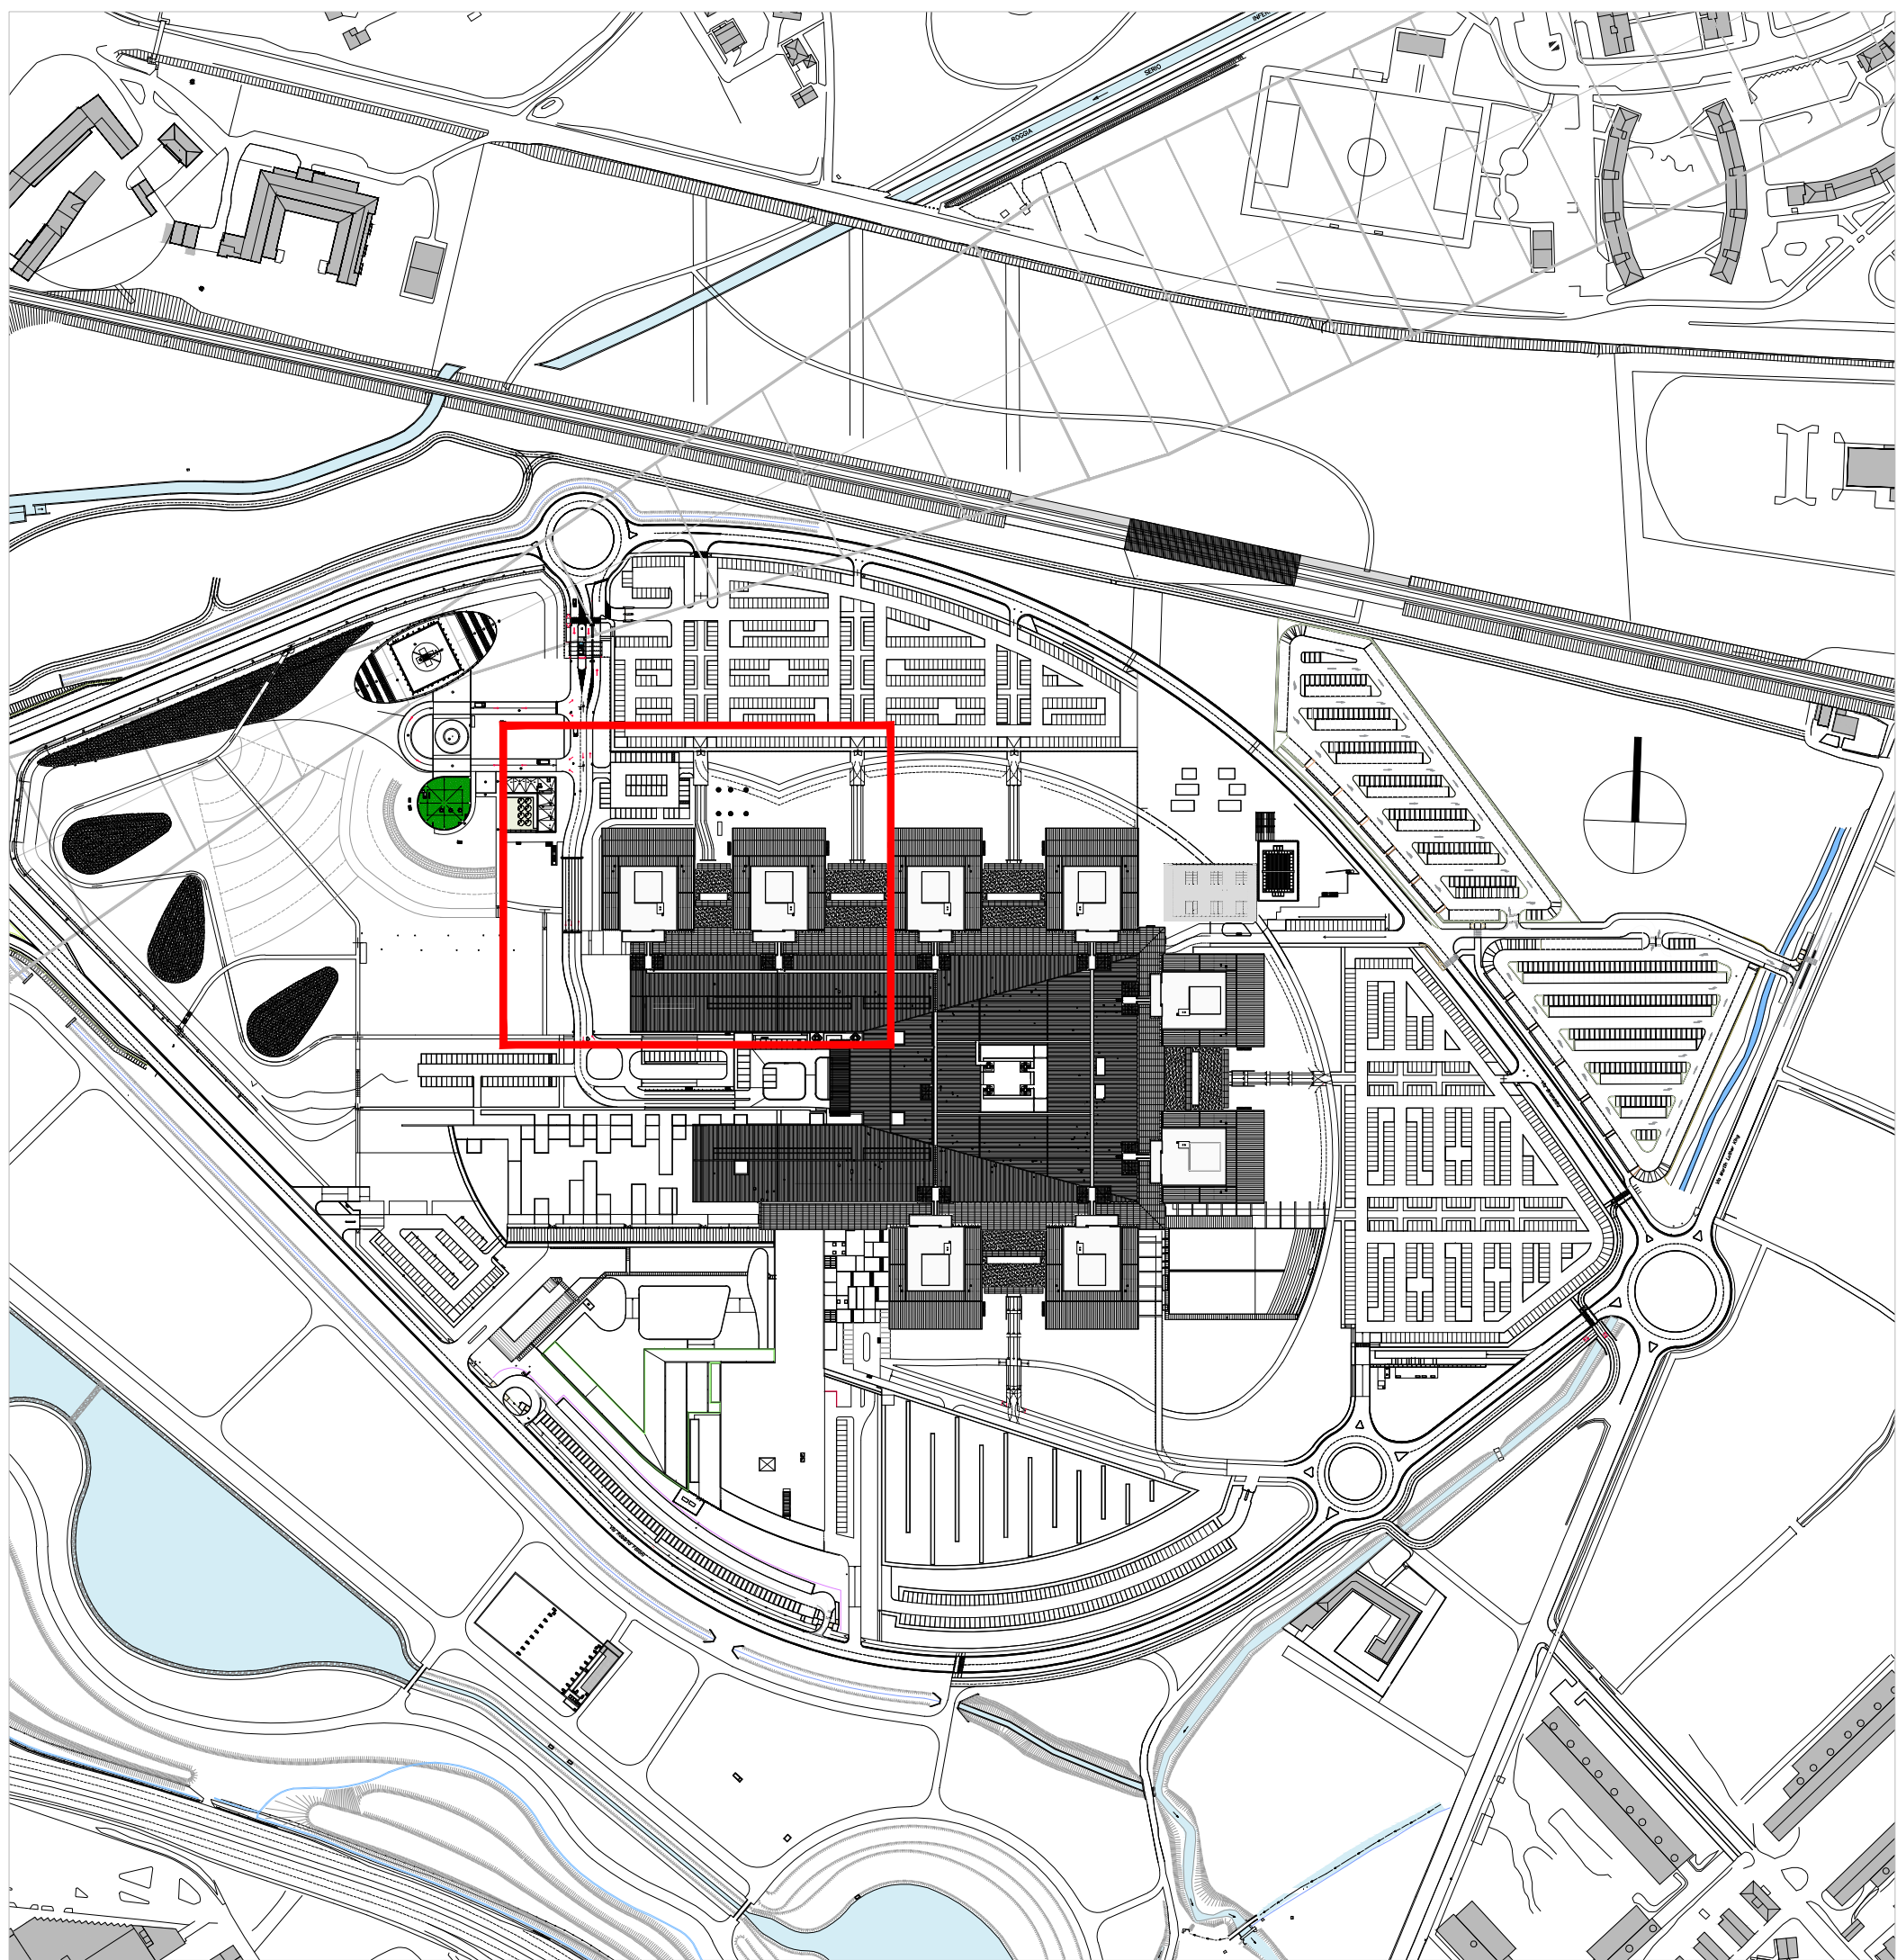


Proposta - K-plan

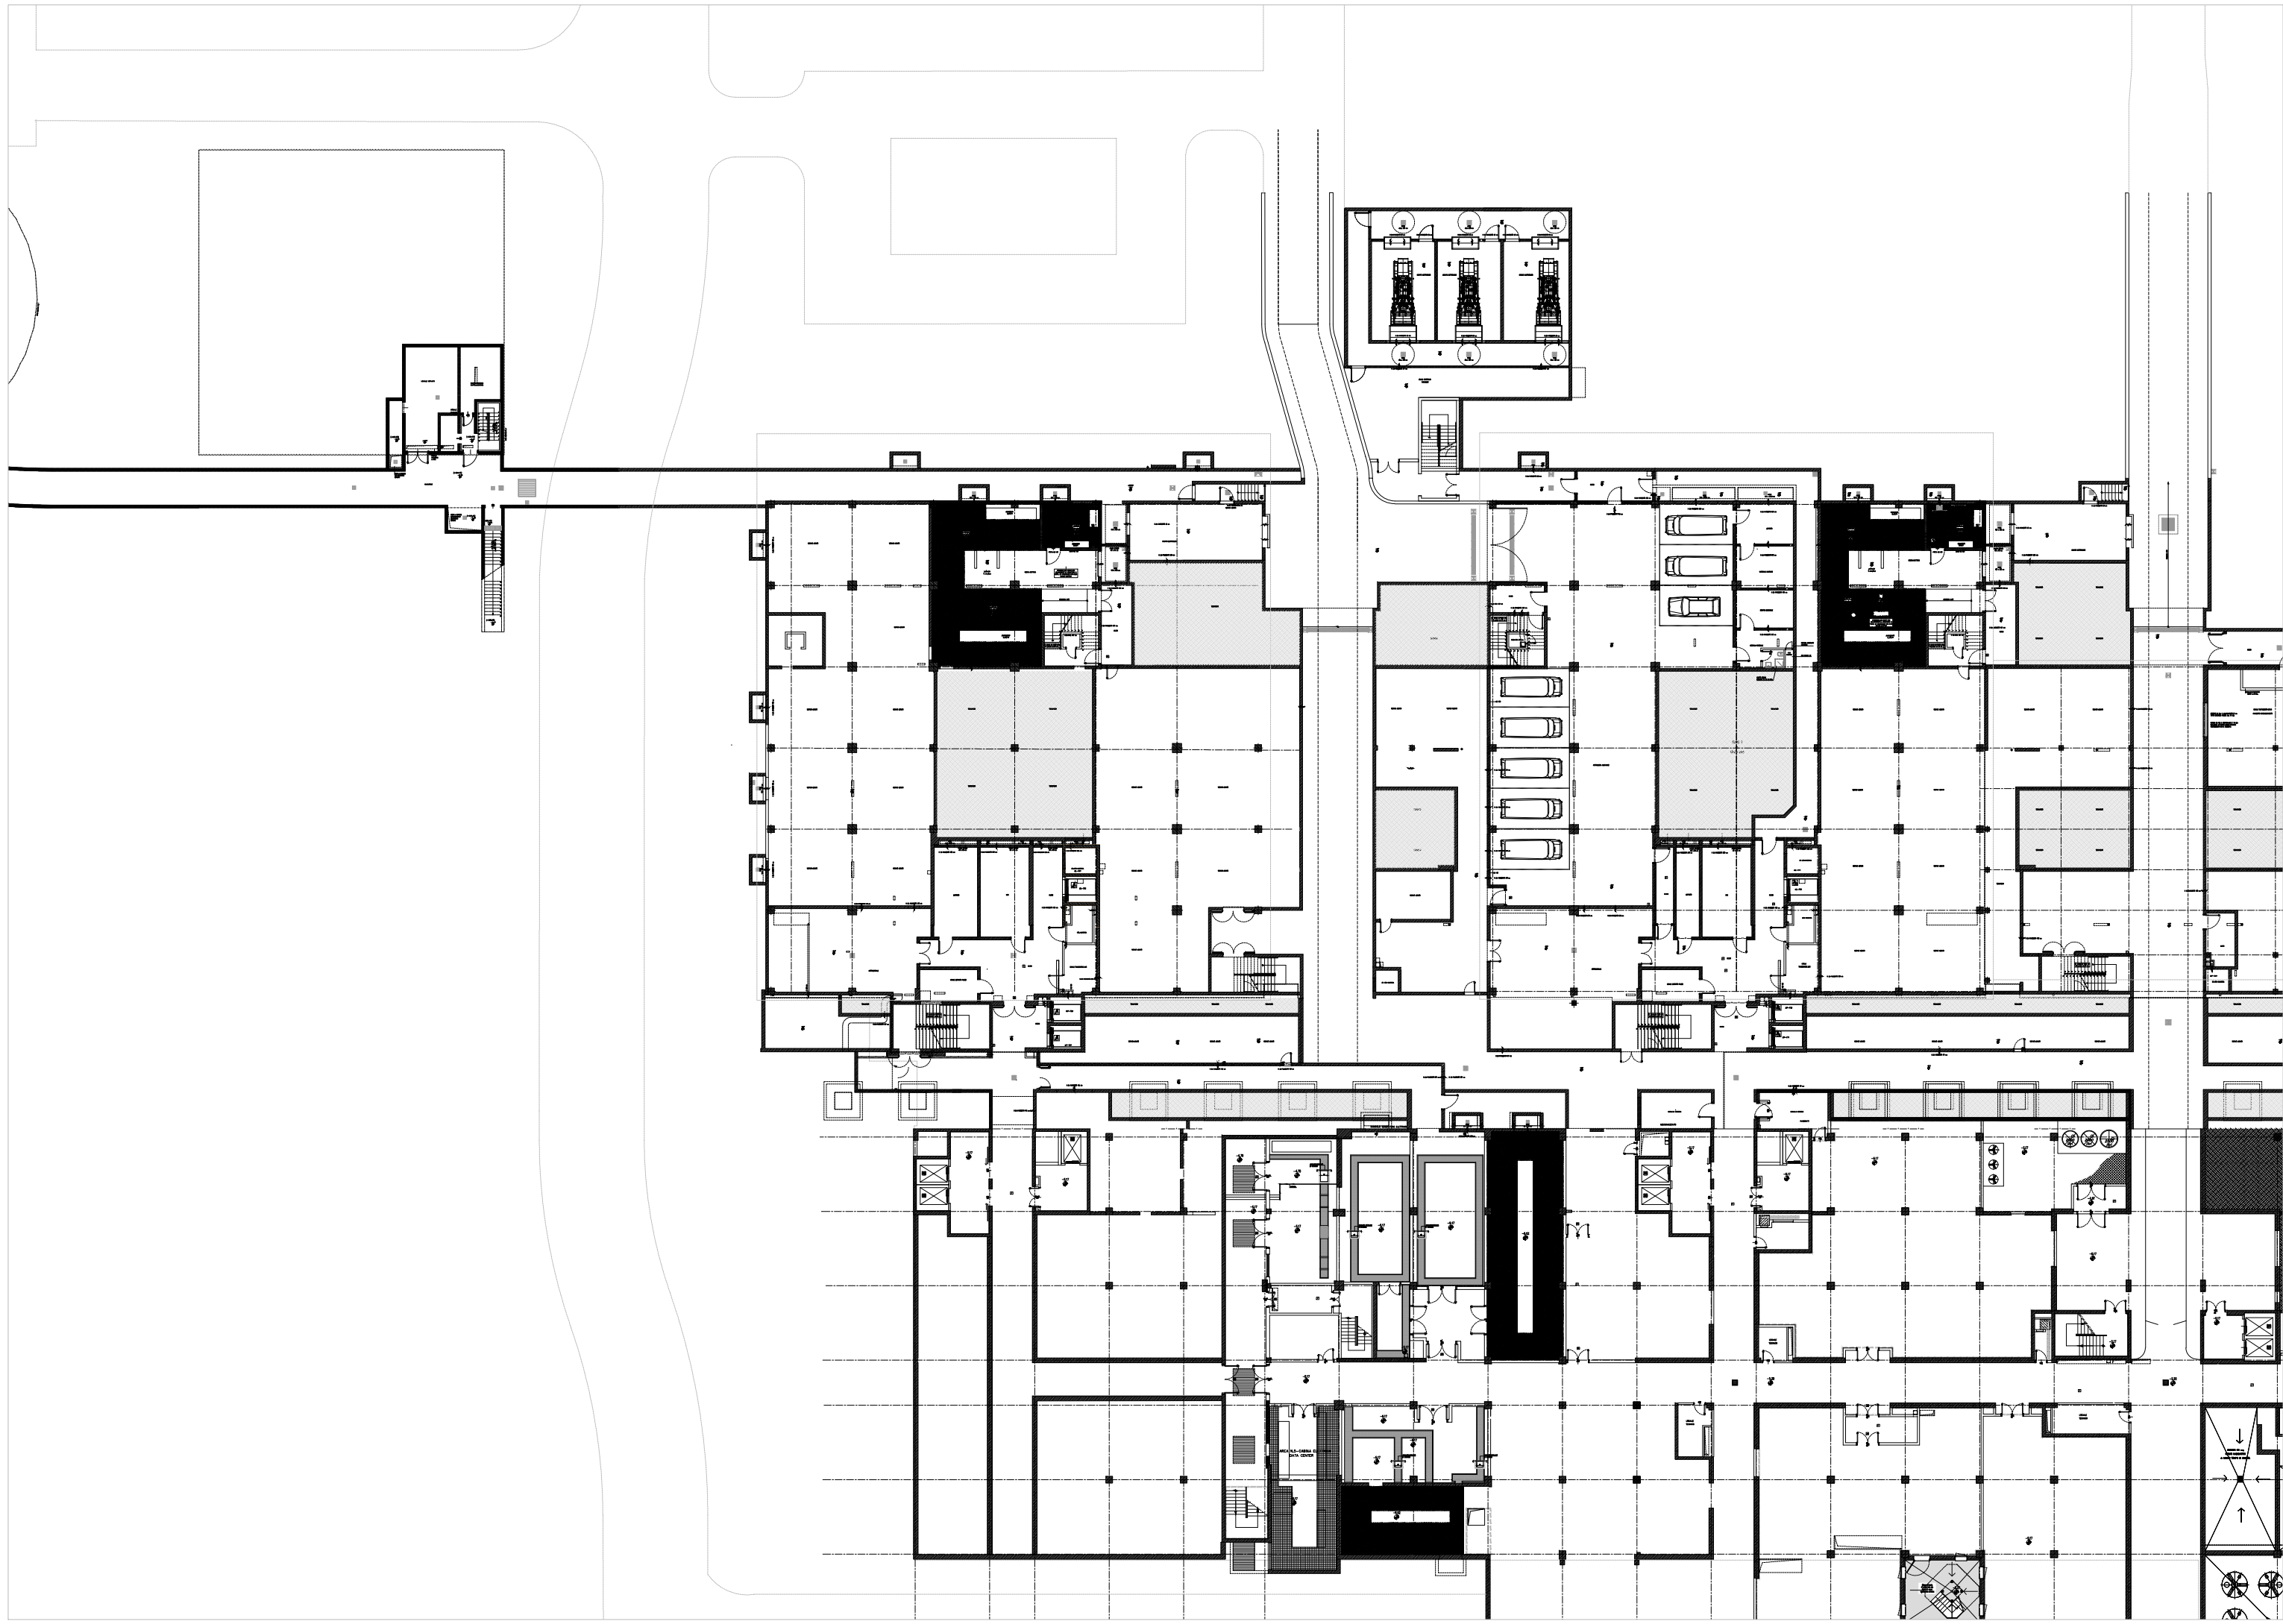

Proposta - Area interrata Torre 8, spostamento Gruppi Elettrogeni e Accesso parcheggio ambulanze

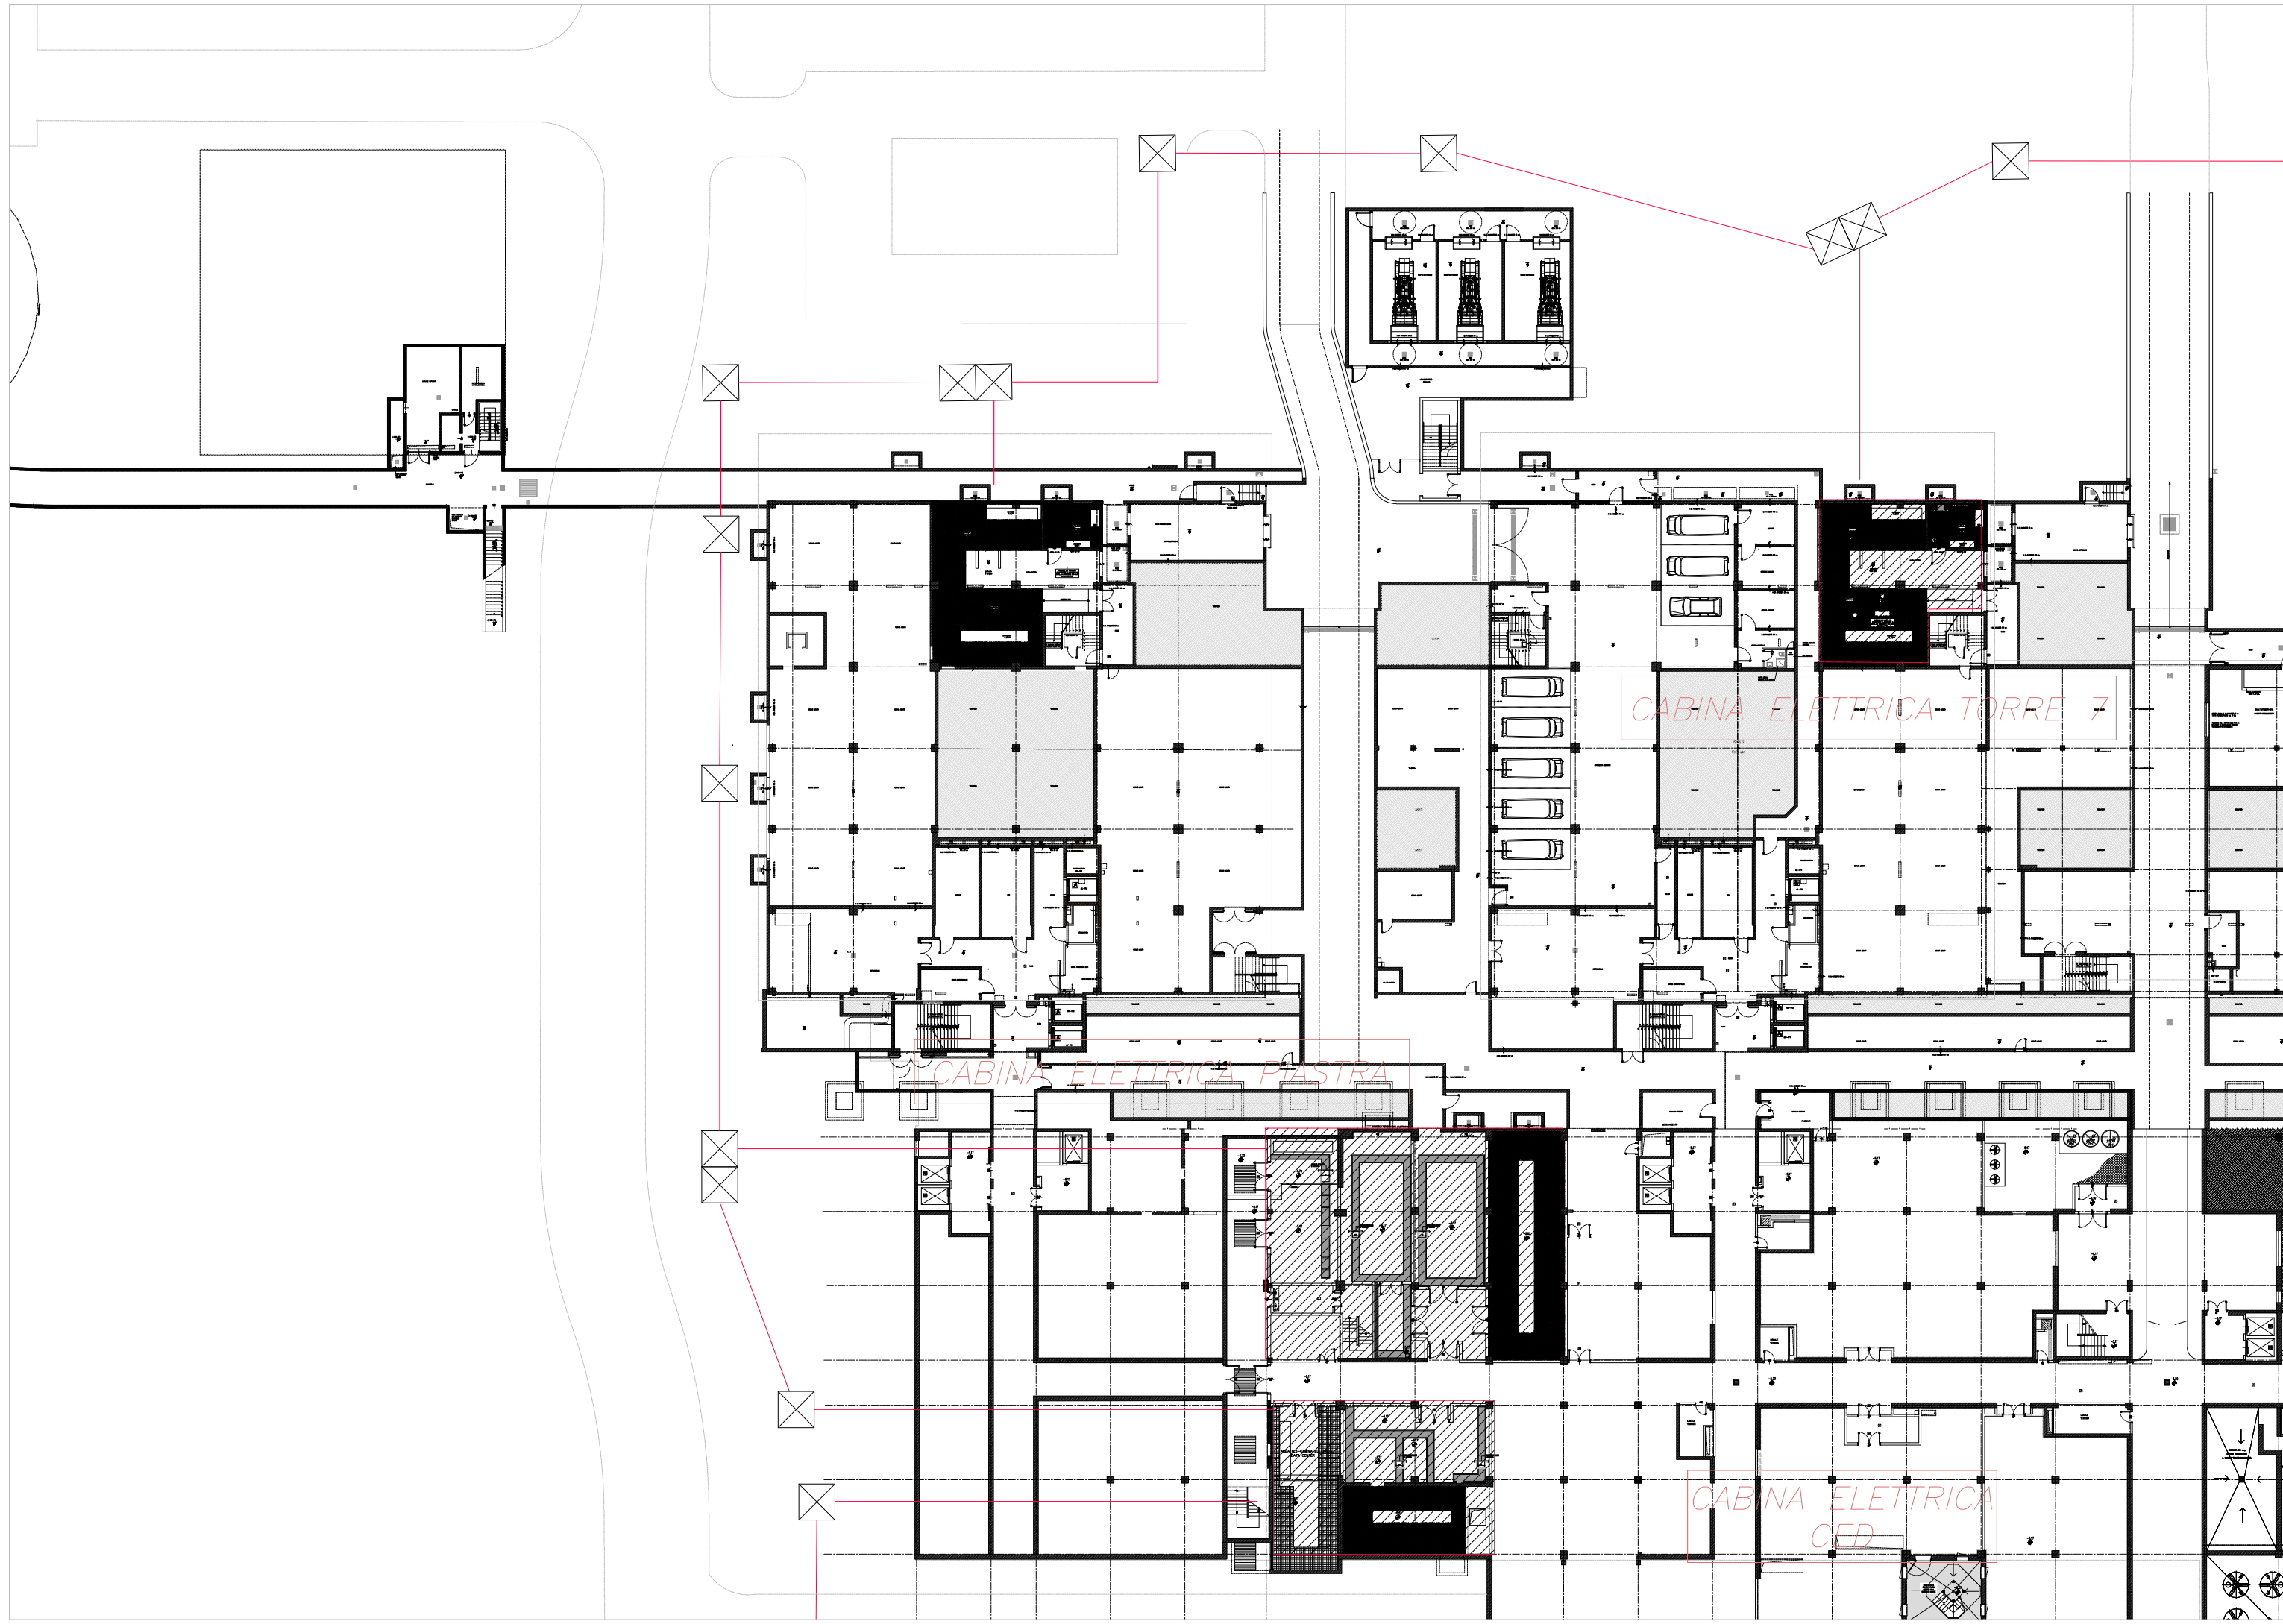

Proposta - Linea Media Tensione --- Linea MT ☒ Pozzetto MT

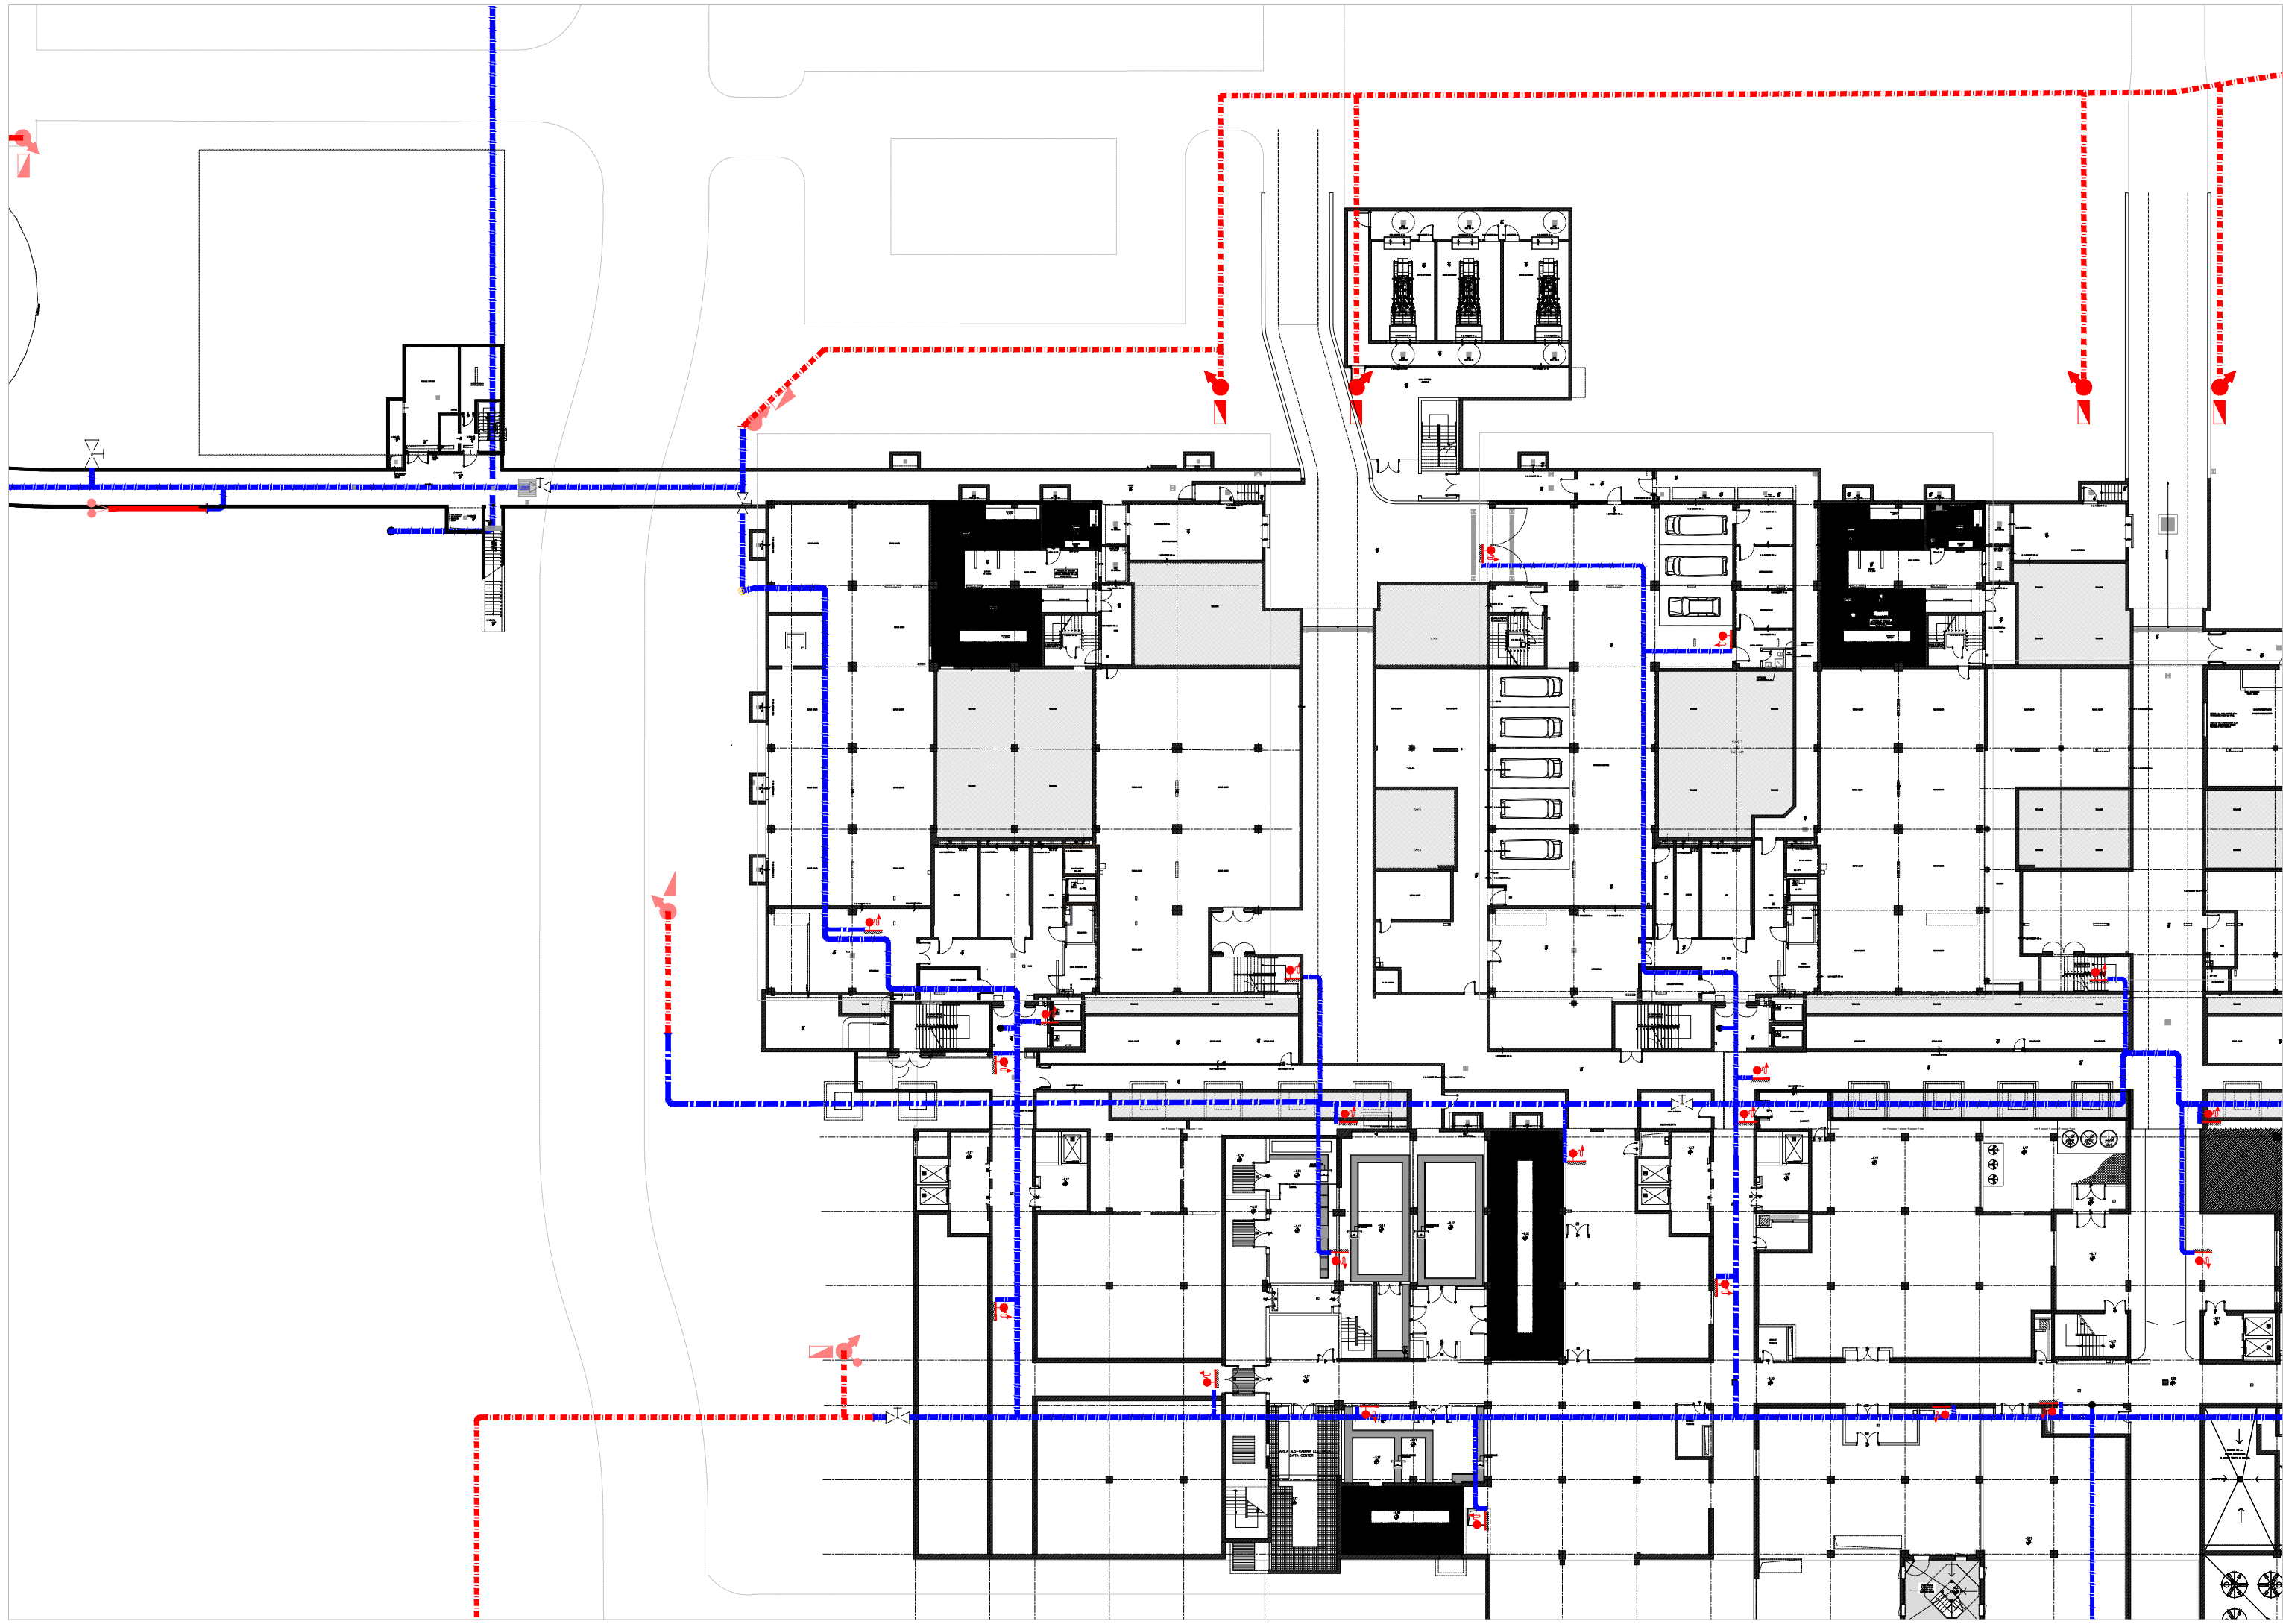

Proposta - Rete esterna antincendio
— Rete antincendio ☒ Valvola ■ Idrante ■ Idrante VVF